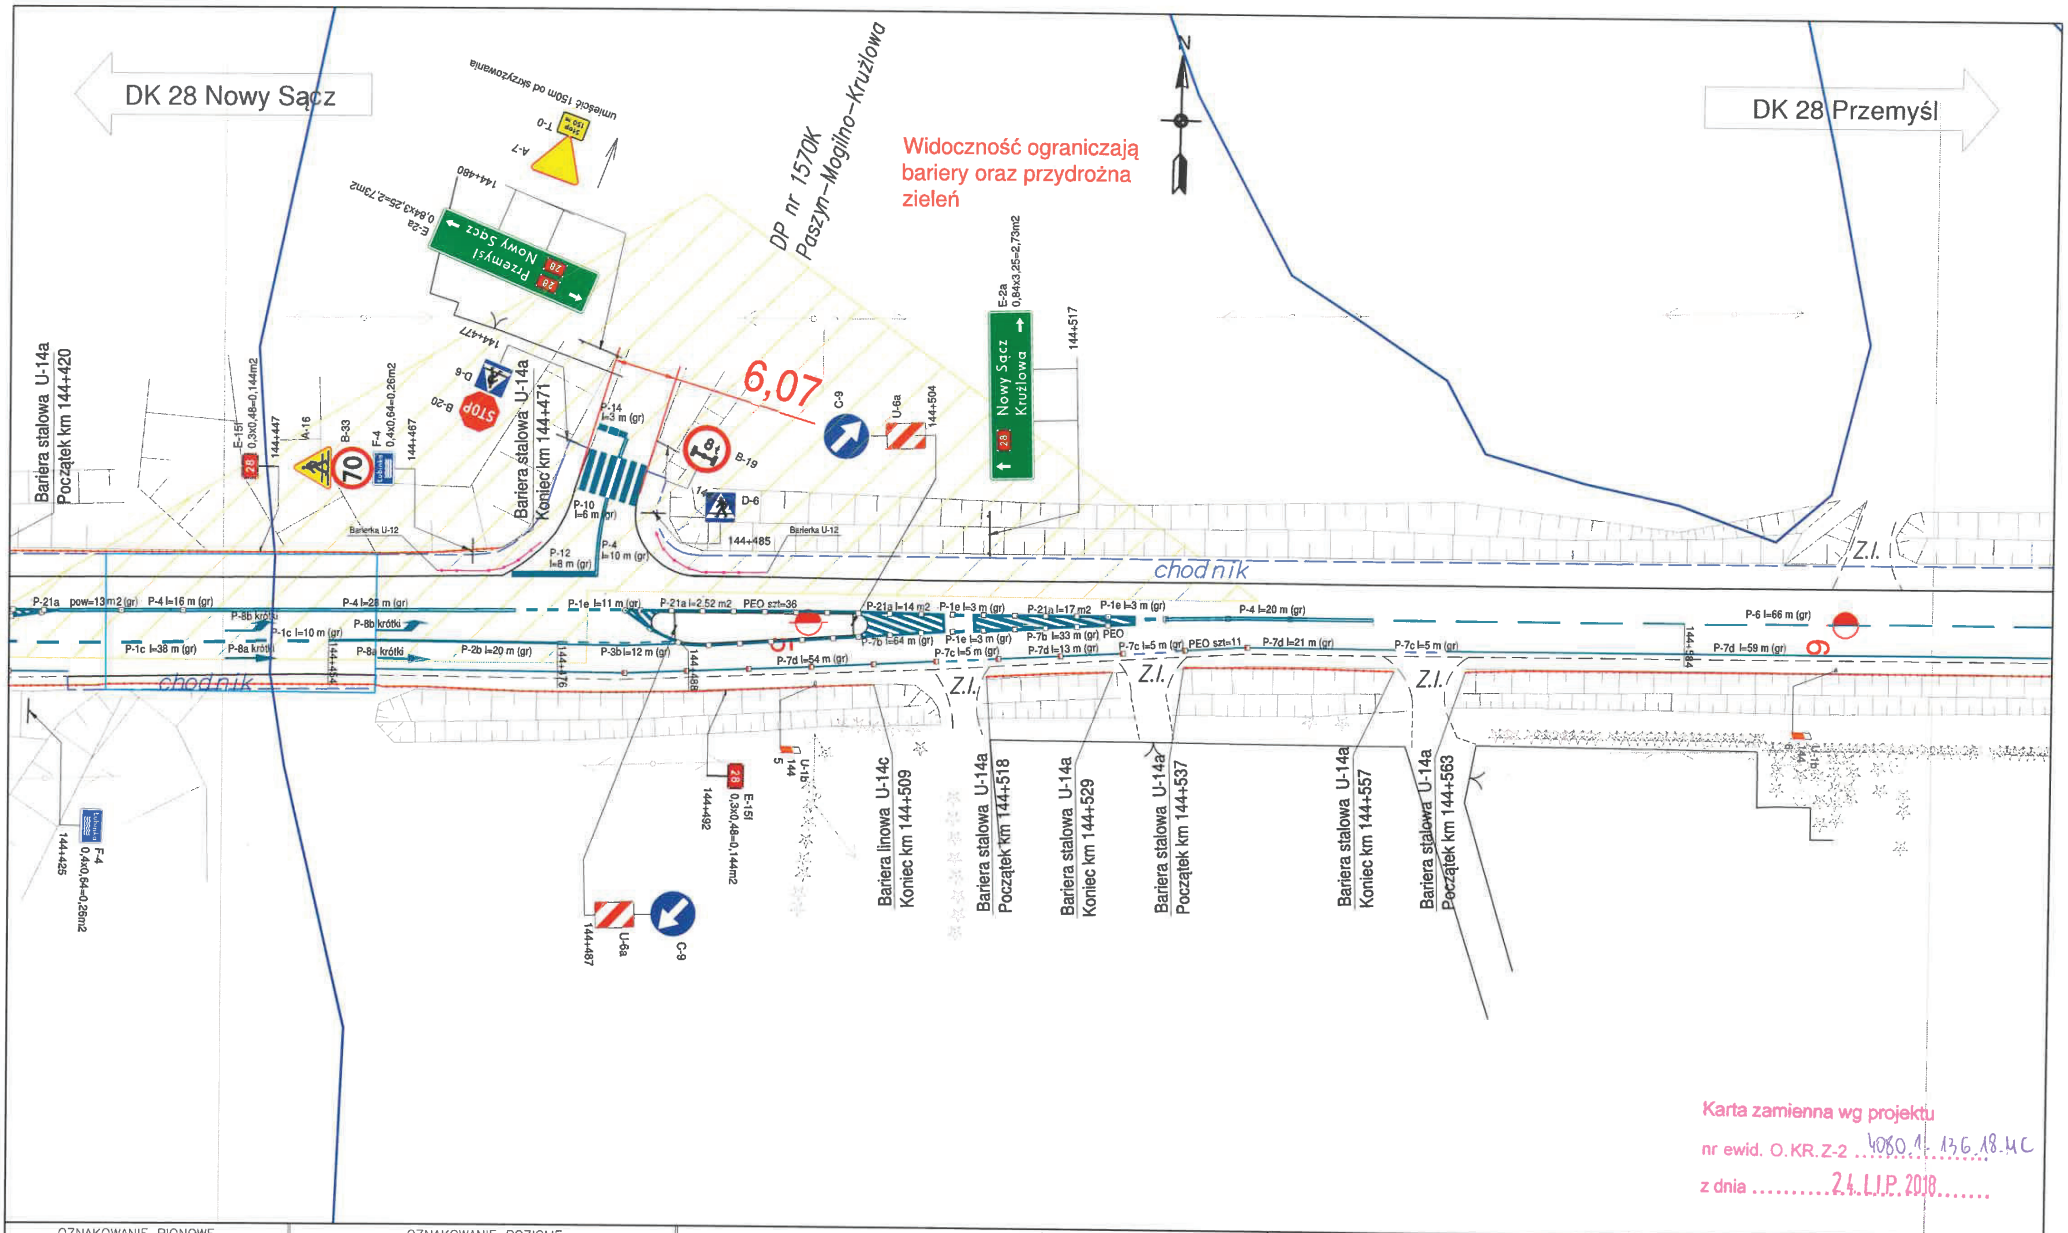

Karta zamienna wg projektu
nr ewid. O.KR.Z-2 4080.1.136.18.4C
z dnia 24.LIP.2018

OZNAKOWANIE PIONOWE		
Kategoria	Ilość [szt.]	Powierzchnia [m²]
Typ A	2	0
Typ B	2	0
Typ C	2	0
Typ D	0	0
Typ E	4	5,748
Typ F	1	0,26
Typ G	0	0
Typ T	0	0
Inne	0	0

OZNAKOWANIE POZIOME			
Kategoria	Długość [m]	Powierzchnia [m²] Cienkowarstwowa	Powierzchnia [m²] Grubowarstwowa
Linie segregacyjne	186	0	29,76
Linie krawędziowe	259	0	41,82
Linie P-10 i P-11	6	0	12,00
Inne	11	0	22,31

Kategoria	Ilość [szt.]
Pkt. el. odblaskowe	47
	0

URZĄDZENIA BEZPIECZEŃSTWA RUCHU					
Kategoria	Ilość [szt.]	Kategoria	Ilość [szt.]	Kategoria	Ilość [m]
U-1a U-7 U-8	2	U-9	0	Bariery stalowe	116
U-1b U-7 U-8	2	U-13 (rogatki)	0	Bariery betonowe	0
U-1a	0	U-18 (lustra)	0	Bariery linowe	63
U-1b	0	U-20 (zapory)	0	Wygrodzenia	24
U-2	0	U-21	0		
U-3	0	U-25 (separat.)	0		
U-4	0	Wysięgniki	0		
U-5	0	Bramownice	0		
U-6	2		0		

JEDNOSTKA PROJEKTOWA:
TRAKT sp. z o.o. sp.k.
40-159 Katowice, ul. Jesionowa 15
tel: (0-32) 228-12-70, fax: (0-32) 220-70-04
trakt@trakt.pl

INWESTOR:
GENERALNA DYREKCJA DRÓG KRAJOWYCH I AUTOSTRAD
Oddział w Krakowie
31–542 Kraków ul. Mogilska 25
GDDKiA

ZADANIE: Aktualizacja projektów docelowej organizacji ruchu dla dróg krajowych nr 28 i 79

TYTUŁ RYSUNKU: Projekt docelowej organizacji ruchu na DK28

NR RYS.: 2. 400/1

NR UMOWY:	SKALA:	DATA:	STADIUM:	BRANŻA:
604/12	1:500	Kwiecień 2018		Inżynieria ruchu