


WYRYS Z MAPY EWIDENCYJNEJ SKALA 1:2000

Działka: 92/10

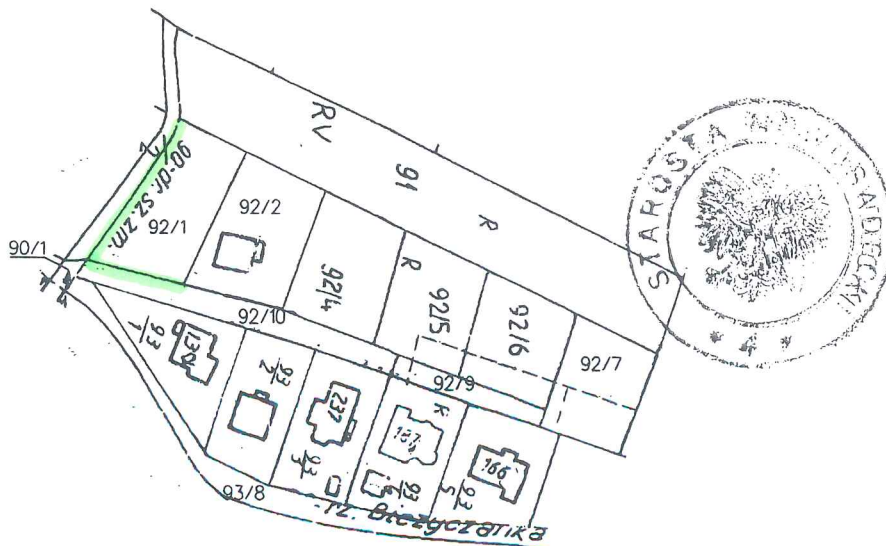

Starosta Nowosądecki

Nowy Sącz dn. 16.08.2021
Sporządził(a) wyrys: Paulina Dyrek

Dokument niniejszy
jest wyrysem z mapy ewidencyjnej
i jest przeznaczony
do dokonania wpisu w księdze wieczystej.

Z up. STAROSTY

mgr inż. Monika Czynał
Referent