


**ZMIANA MIEJSCOWYCH PLANÓW ZAGOSPODAROWANIA PRZESTRZENNEGO
W GMINIE CHEŁMIEC - wieś Świniarsko, część działki nr 31**

Załącznik Nr 3 do uchwały Nr
Rady Gminy Chełmec z dnia

RYSUNEK PLANU NR 3

Skala 1:2000
0 20 40 60 80 m

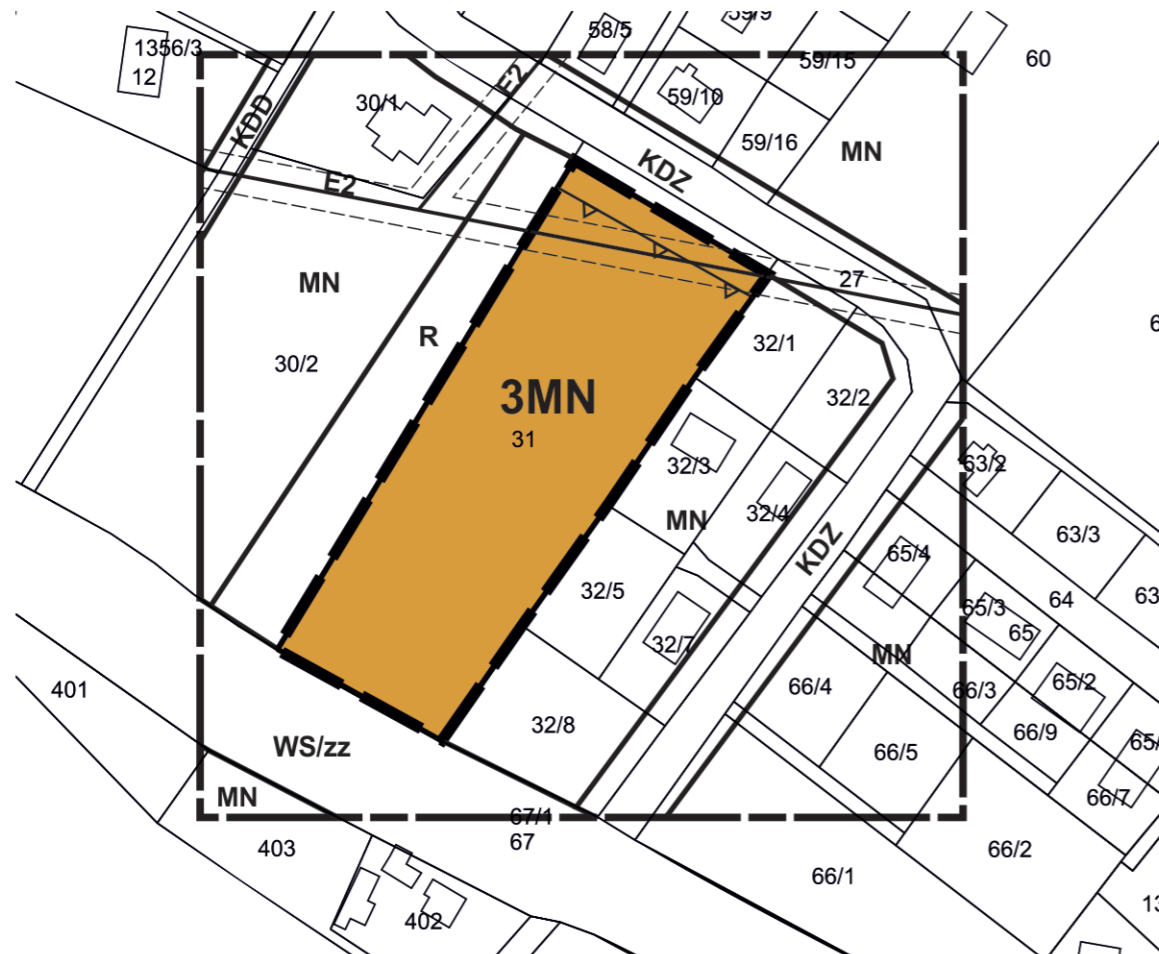

LEGENDA

- Granica analizowanego otoczenia
- Ustalenia planu**
- Granica obszaru objętego planem
- Linie rozgraniczające tereny o różnym przeznaczeniu lub różnych zasadach zagospodarowania
- 3MN** Teren zabudowy mieszkaniowej jednorodzinnej
- Nieprzekraczalna linia zabudowy

Elementy informacyjne


- Cały obszar** GZPW Nr 437 Dolina Rzeki Dunajec (Nowy Sącz)
- Istniejąca linia elektroenergetyczna średniego napięcia

Informacja o ustaleniach obowiązujących planów w granicach analizowanego otoczenia

(poza granicami opracowania zmiany planu)

- Linie rozgraniczające tereny o różnym przeznaczeniu
- MN** Teren zabudowy mieszkaniowej jednorodzinnej
- R** Tereny rolne
- WS/zz** Wody powierzchniowe - obszar szczególnego zagrożenia powodzią
- KDD** Teren drogi publicznej klasy D
- KDZ** Teren drogi publicznej klasy Z
- E2** Istniejąca linia elektroenergetyczna średniego napięcia

Wrys ze studium uwarunkowań i kierunków zagospodarowania przestrzennego gminy Chełmec uchwalonego uchwałą nr XV/294/2020 Rady Gminy Chełmec z dnia 20.01.2020r. z późn. zm.

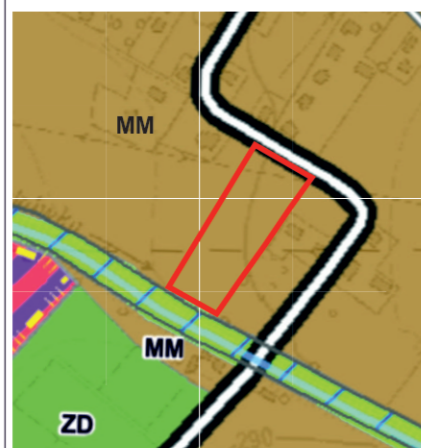

	MM	Tereny zabudowy mieszkaniowej o zwiększonej intensywności
		Tereny zieleni
	ZD	Tereny ogródków działkowych
		Tereny zalwewowe Q1%
		Drogi publiczne
		Obszar objęty planem

Źródło pochodzenia mapy: państwowy zasób geodezyjny i kartograficzny prowadzony przez Starostę Nowosądeckiego.
Układ współrzędnych mapy ETRS89/POLAND CS 2000 ZONE 7 ID EPSG: 2178