


**ZMIANA MIEJSCOWYCH PLANÓW ZAGOSPODAROWANIA PRZESTRZENNEGO
W GMINIE CHEŁMIEC - wieś Wielogłowy część działki nr 131/11**

Załącznik Nr 4 do uchwały Nr
Rady Gminy Chełmiec z dnia

RYSUNEK PLANU NR 4

Skala 1:2000
0 20 40 60 80 m

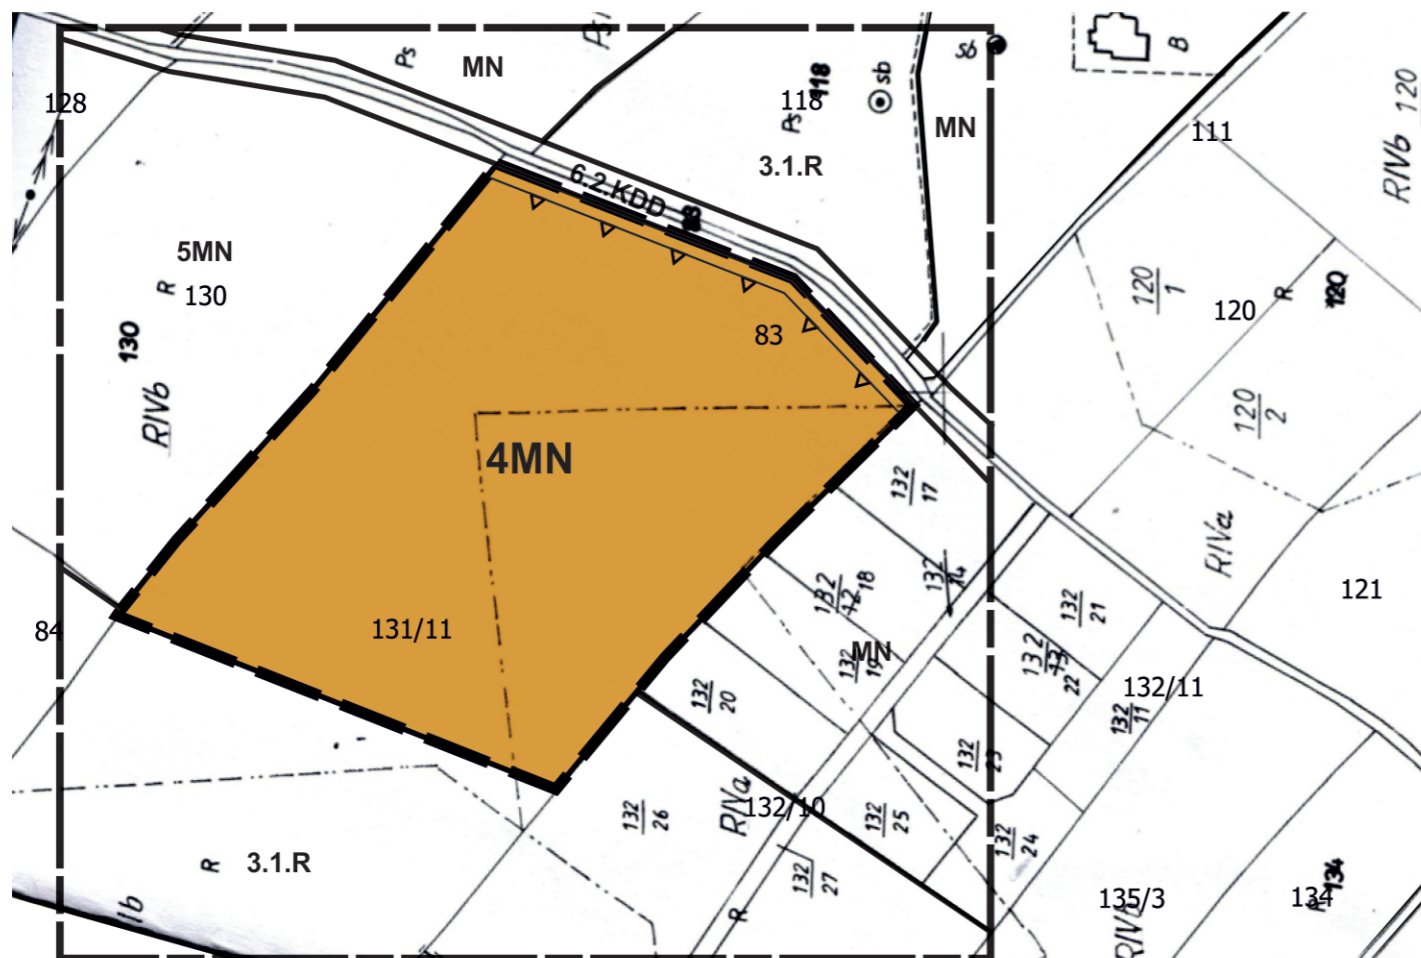

LEGENDA


- Granica analizowanego otoczenia
- Ustalenia planu**
- Granica obszaru objętego planem
- Linie rozgraniczające tereny o różnym przeznaczeniu lub różnych zasadach zagospodarowania
- 4MN** Teren zabudowy mieszkaniowej jednorodzinnej
- Nieprzekraczalna linia zabudowy
- Elementy informacyjne**
- Cały obszar Południowomałopolski Obszar Chronionego Krajobrazu

Źródło pochodzenia mapy: państwowy zasób geodezyjny i kartograficzny prowadzony przez Starostę Nowosądeckiego.
Układ współrzędnych mapy ETRS89/POLAND CS 2000 ZONE 7 ID EPSG: 2178

Informacja o ustaleniach obowiązujących planów w granicach analizowanego otoczenia
(poza granicami opracowania zmiany planu)

	Linie rozgraniczające tereny o różnym przeznaczeniu	3.1.R	Tereny rolne
	Tereny zabudowy mieszkaniowej jednorodzinnej	6.2.KDD	Teren drogi publicznej klasy D
MN, 5MN			

Wyrys ze studium uwarunkowań i kierunków zagospodarowania przestrzennego gminy Chełmiec uchwalonego uchwałą nr XV/294/2020 Rady Gminy Chełmiec z dnia 20.01.2020r. z późn. zm.

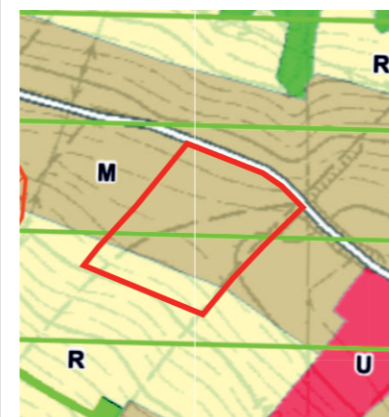

	M	Tereny zabudowy mieszkaniowej
	R	Tereny rolne
	ZL	Lasy
	U	Tereny usług
		Drogi publiczne
		Południowomałopolski Obszar Chronionego Krajobrazu

Z uwagi na skalę rysunku Studium dopuszcza się w miejscowych planach zagospodarowania przestrzennego korygowanie do 30 m ostatecznych przebiegów linii rozgraniczających pomiędzy terenami o różnym przeznaczeniu lub różnych zasadach zagospodarowania, w zależności od zaistniałych uwarunkowań i potrzeb, których nie można było przewidzieć na etapie sporządzania studium uwarunkowań i kierunków zagospodarowania przestrzennego.