


**ZMIANA MIEJSCOWYCH PLANÓW ZAGOSPODAROWANIA PRZESTRZENNEGO
W GMINIE CHEŁMIEC - wieś Biczycze Górne, działka nr 319**

Załącznik Nr 1 do uchwały Nr
Rady Gminy Chełmec z dnia

RYSunEK PLANU NR 1

Skala 1:2000
0 20 40 60 80 m

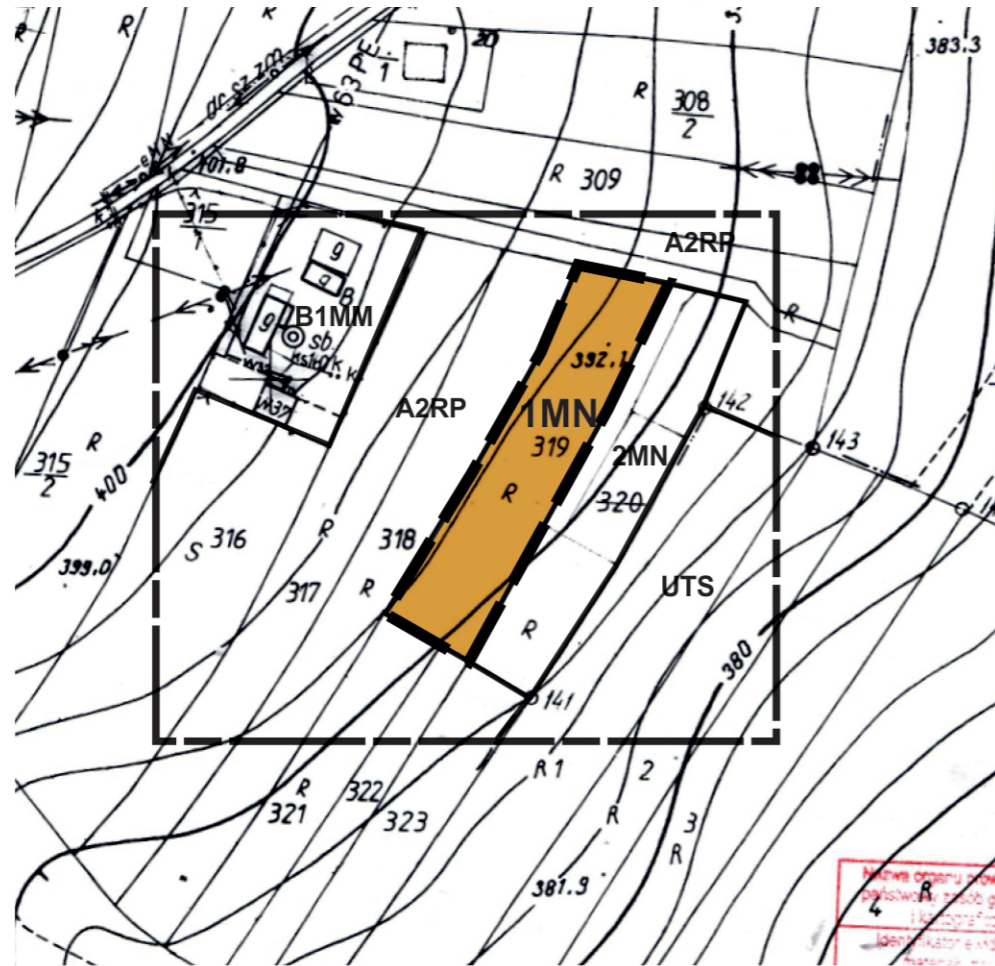

Źródło pochodzenia mapy: państwowy zasób geodezyjny i kartograficzny prowadzony przez Starostę Nowosądeckiego.
Układ współrzędnych mapy ETRS89/POLAND CS 2000 ZONE 7 ID EPSG: 2178

LEGENDA

Granica analizowanego otoczenia

Ustalenia planu

Granica obszaru objętego planem

Linie rozgraniczające tereny o różnym przeznaczeniu lub różnych zasadach zagospodarowania

1MN Teren zabudowy mieszkaniowej jednorodzinnej

Informacja o ustaleniach obowiązujących planów w granicach analizowanego otoczenia
(poza granicami opracowania zmiany planu)

Linie rozgraniczające tereny o różnym przeznaczeniu

UTS Teren usług turystyki i sportu

2MN Teren zabudowy mieszkaniowej jednorodzinnej

B1MM Tereny różnych form mieszkalnictwa, usług i rzemiosła

A2RP Tereny rolne

Wyrys ze studium uwarunkowań i kierunków zagospodarowania przestrzennego gminy Chełmec uchwalonego uchwałą nr XV/294/2020 Rady Gminy Chełmec z dnia 20.01.2020r. z późn. zm.

