


MIEJSCOWY PLAN ZAGOSPODAROWANIA PRZESTRZENNEGO W MIEJSCOWOŚCI CHOMRANICE W GMINIE CHEŁMIEC

CZEŚĆ GRAFICZNA

Załącznik nr 1
do Uchwały nr
Rady Gminy Chełmiec
z dnia

Układ współrzędnych płaskich prostokątnych PL-2000 strefa 7 (EPSG:2178)
Skala 1:1000

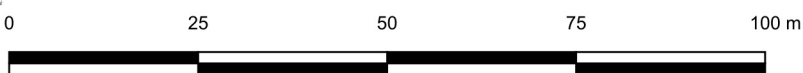

Wyrys ze Studium Uwarunkowań
i Kierunków Zagospodarowania
Przestrzennego gminy Chełmiec
w skali 1:10000

■ granica obszaru objętego Planem



OZNACZENIA TERENÓW

KIERUNKI

M - TERENY ZABUDOWY

R - TERENY ROLNE

ZL - LASY

Tk - TERENY KOLEJOWE

PODSTAWOWY UKŁAD KOMUNIKACYJNY

— DROGA KLASY DOJAZDOWEJ

INNE

■ TERENY ZAMKNIĘTE

TURYSTYKA - TRASY PIESZE

— TRASA SZLAKU ARCHITECTURY DREWNIANEJ

OCHRONA ŚRODOWISKA

● STANOWISKA ARCHEOLOGICZNE (PUNKTOWE) - NUMER

ZGODNY Z WYKAZEM W TEKŚCIE STUDIUM

LEGENDA

Ustalenia planu:

— granica obszaru objętego planem

— linie rozgraniczające tereny o różnym przeznaczeniu lub różnych zasadach zagospodarowania

▲ nieprzekraczalna linia zabudowy

1PEF 1PEF - teren elektrowni słonecznej

1KDD 1KDD - teren drogi dojazdowej

1KK 1KK - teren komunikacji kolejowej i szynowej

Elementy informacyjne oraz wynikające z przepisów odrębnych:

▨ strefa o szerokości 20 m od terenu komunikacji kolejowej i szynowej (obszaru kolejowego)

110-63/29 stanowisko archeologiczne

Podkład mapowy w granicy obszaru objętego planem został przygotowany z wykorzystaniem urzędowej kopii mapy zasadniczej, przekazanej przez Powiatowy Ośrodek Dokumentacji Geodezyjnej i Kartograficznej w Nowym Sączu