


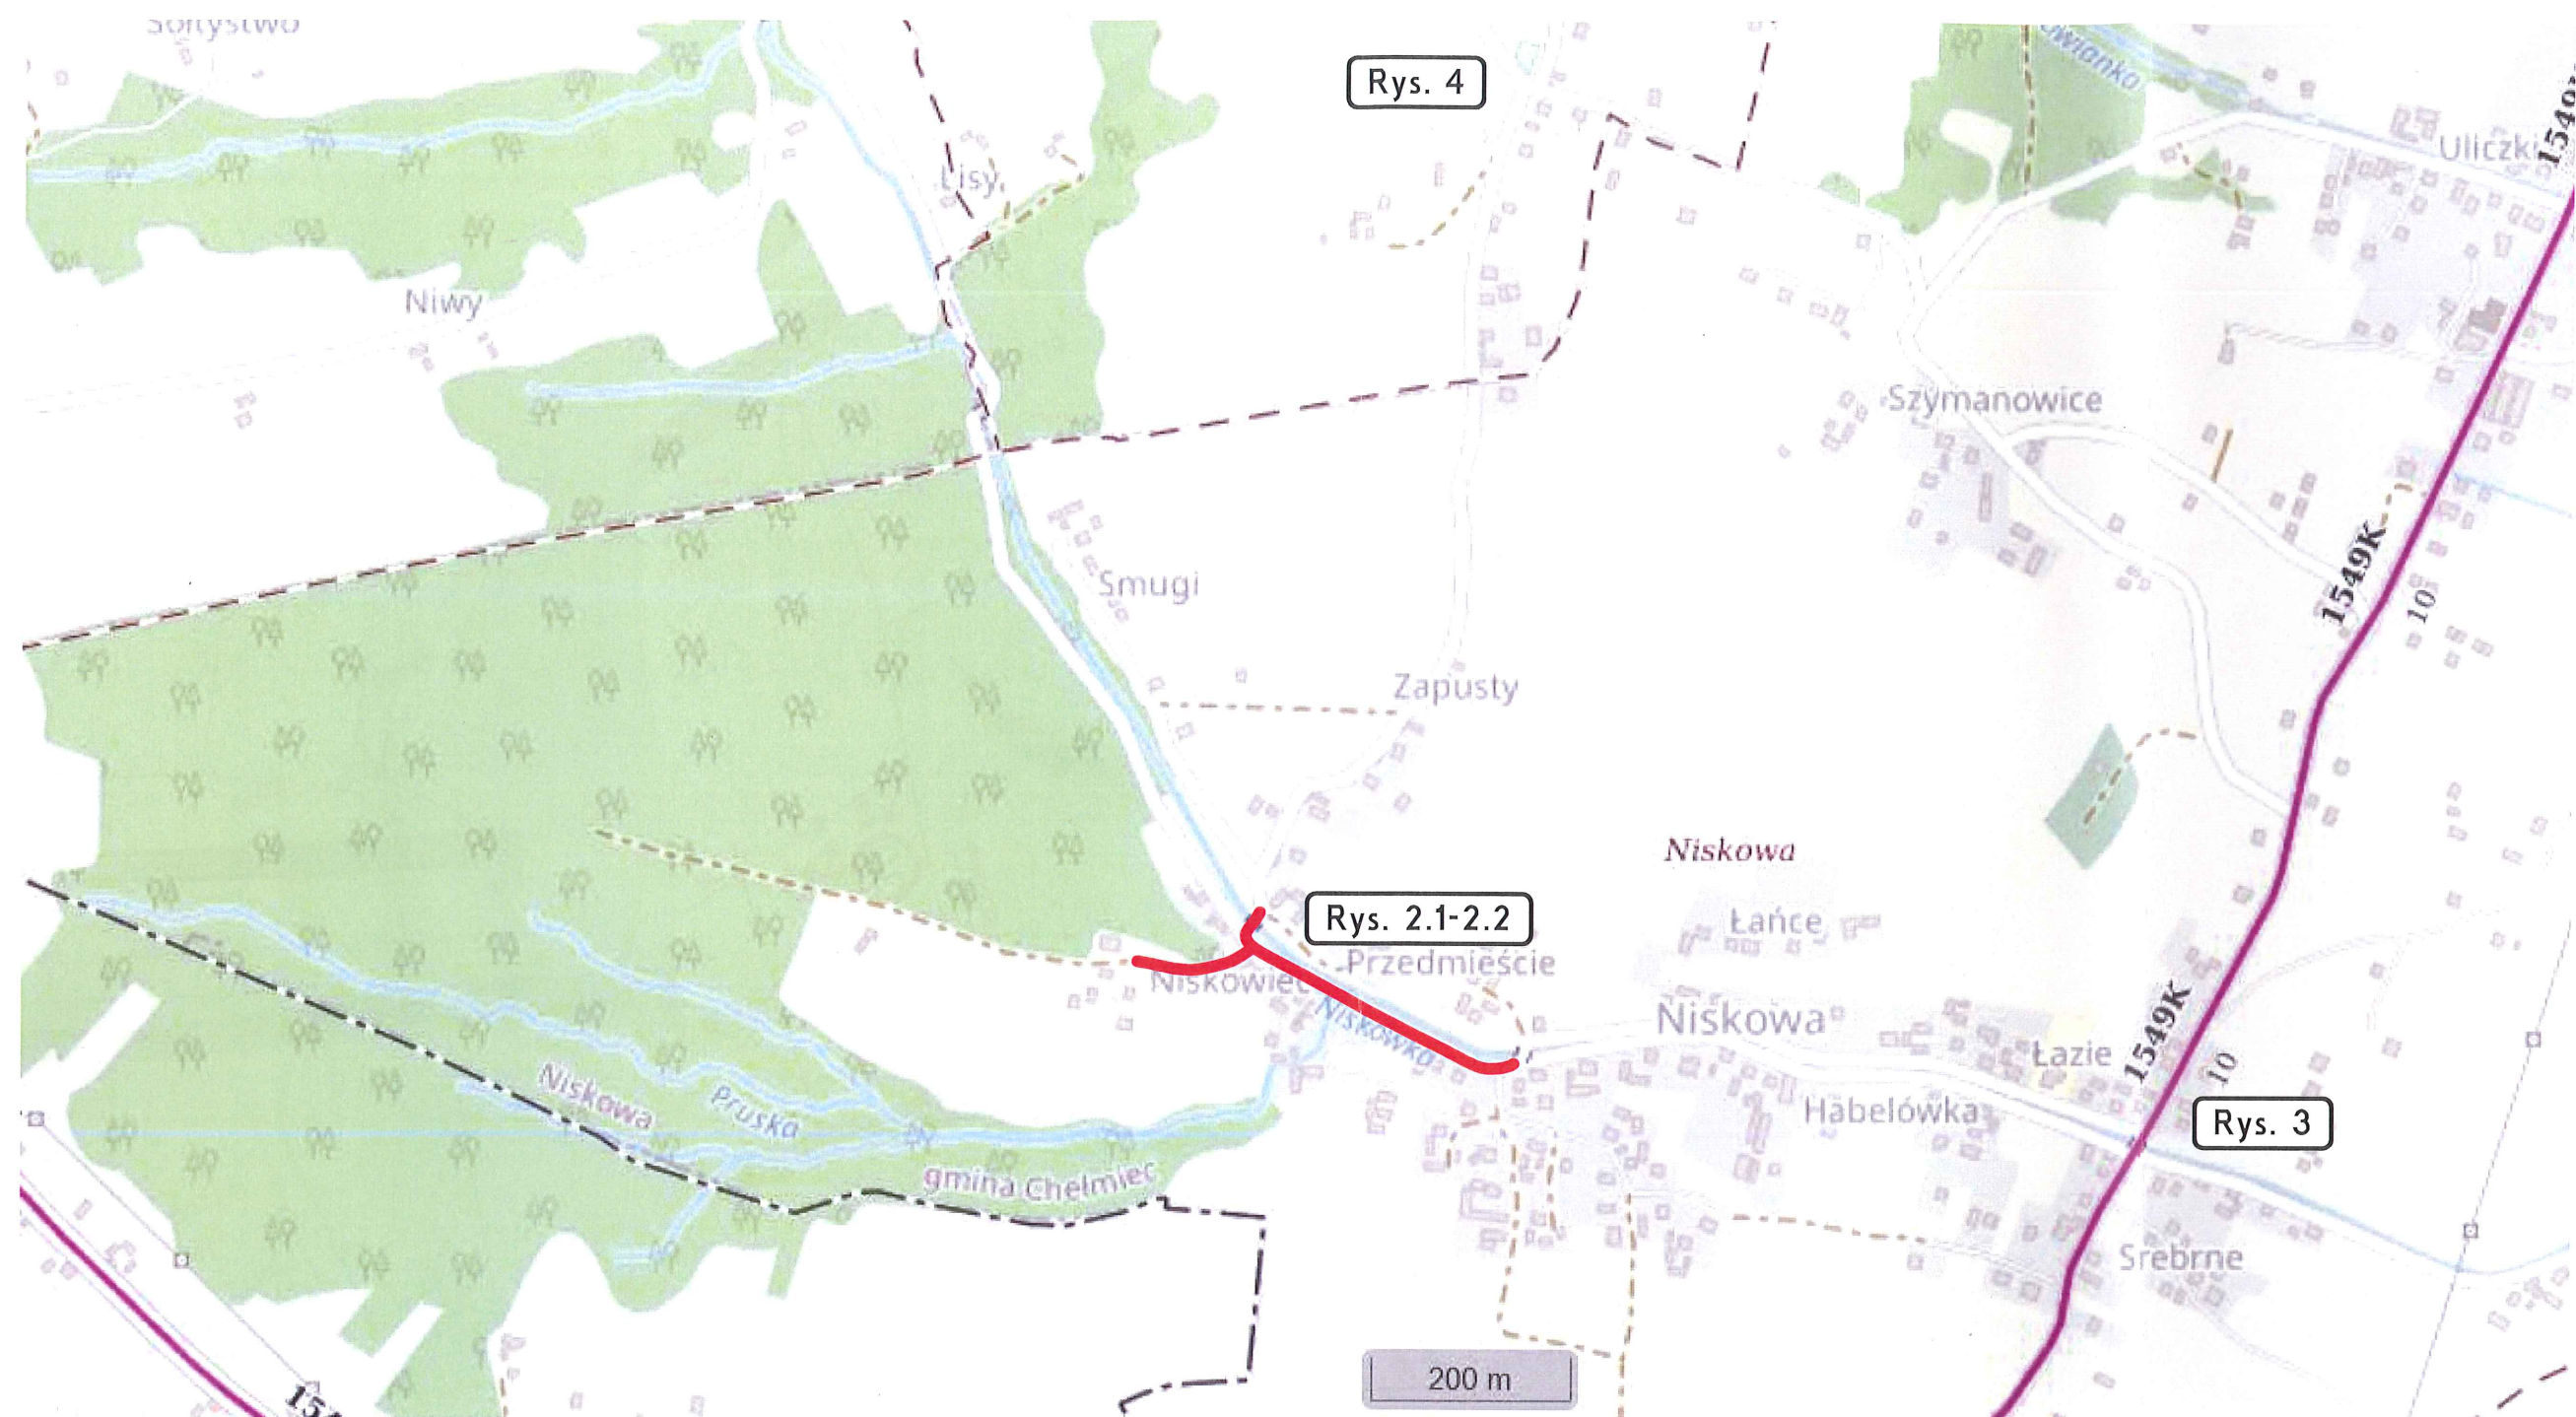

— Zakres opracowania

Inwestor: Gmina Chełmiec	Wykonawca: PRDM Nowy Sącz ul. Jagodowa 55 33-300 Nowy Sącz	 Jednostka projektowa : Zakład Budowlano-Drogowy "BUD-DROG" ul.B.Prusa 24a, 33-300 Nowy Sącz		
OBIĘKT: Przebudowa drogi gminnej w miejscowości Niskowa przez wieś i Niskowa Krzaki		PRZEDMIOT RYSUNKU: orientacja		
LOKALIZACJA: Niskowa				
Czasowa organizacja ruchu	NUMER RYSUNKU: 1	SKALA: 1:10 000	DATA: VI 2025	
IMIĘ I NAZWISKO	PODPIS			
PROJEKTANT: mgr inż. Paweł Haraf upr.proj.MAP/0007/PBD/16 upr.wyk.MAP/007/OWOD/11	mgr inż. Paweł Haraf Upr. budowlana do kierowania robotami bud. w specjalności drogowej bez ograniczeń nr MAP/007/OWOD/11 Upr. bud. do projektowania w specj. inżynierskiej drogowej bez ograniczeń nr MAP/0007/PBD/16			
Przedmiotowy projekt jest chroniony prawem autorskim zgodnie z Ustawą nr 83 z dnia 24.03.1994 r. o prawie autorskim i prawach pokrewnych (Dz. U. Nr 24 z 1994 r.)				