


Schemat oznakowania dla etapów III i IV

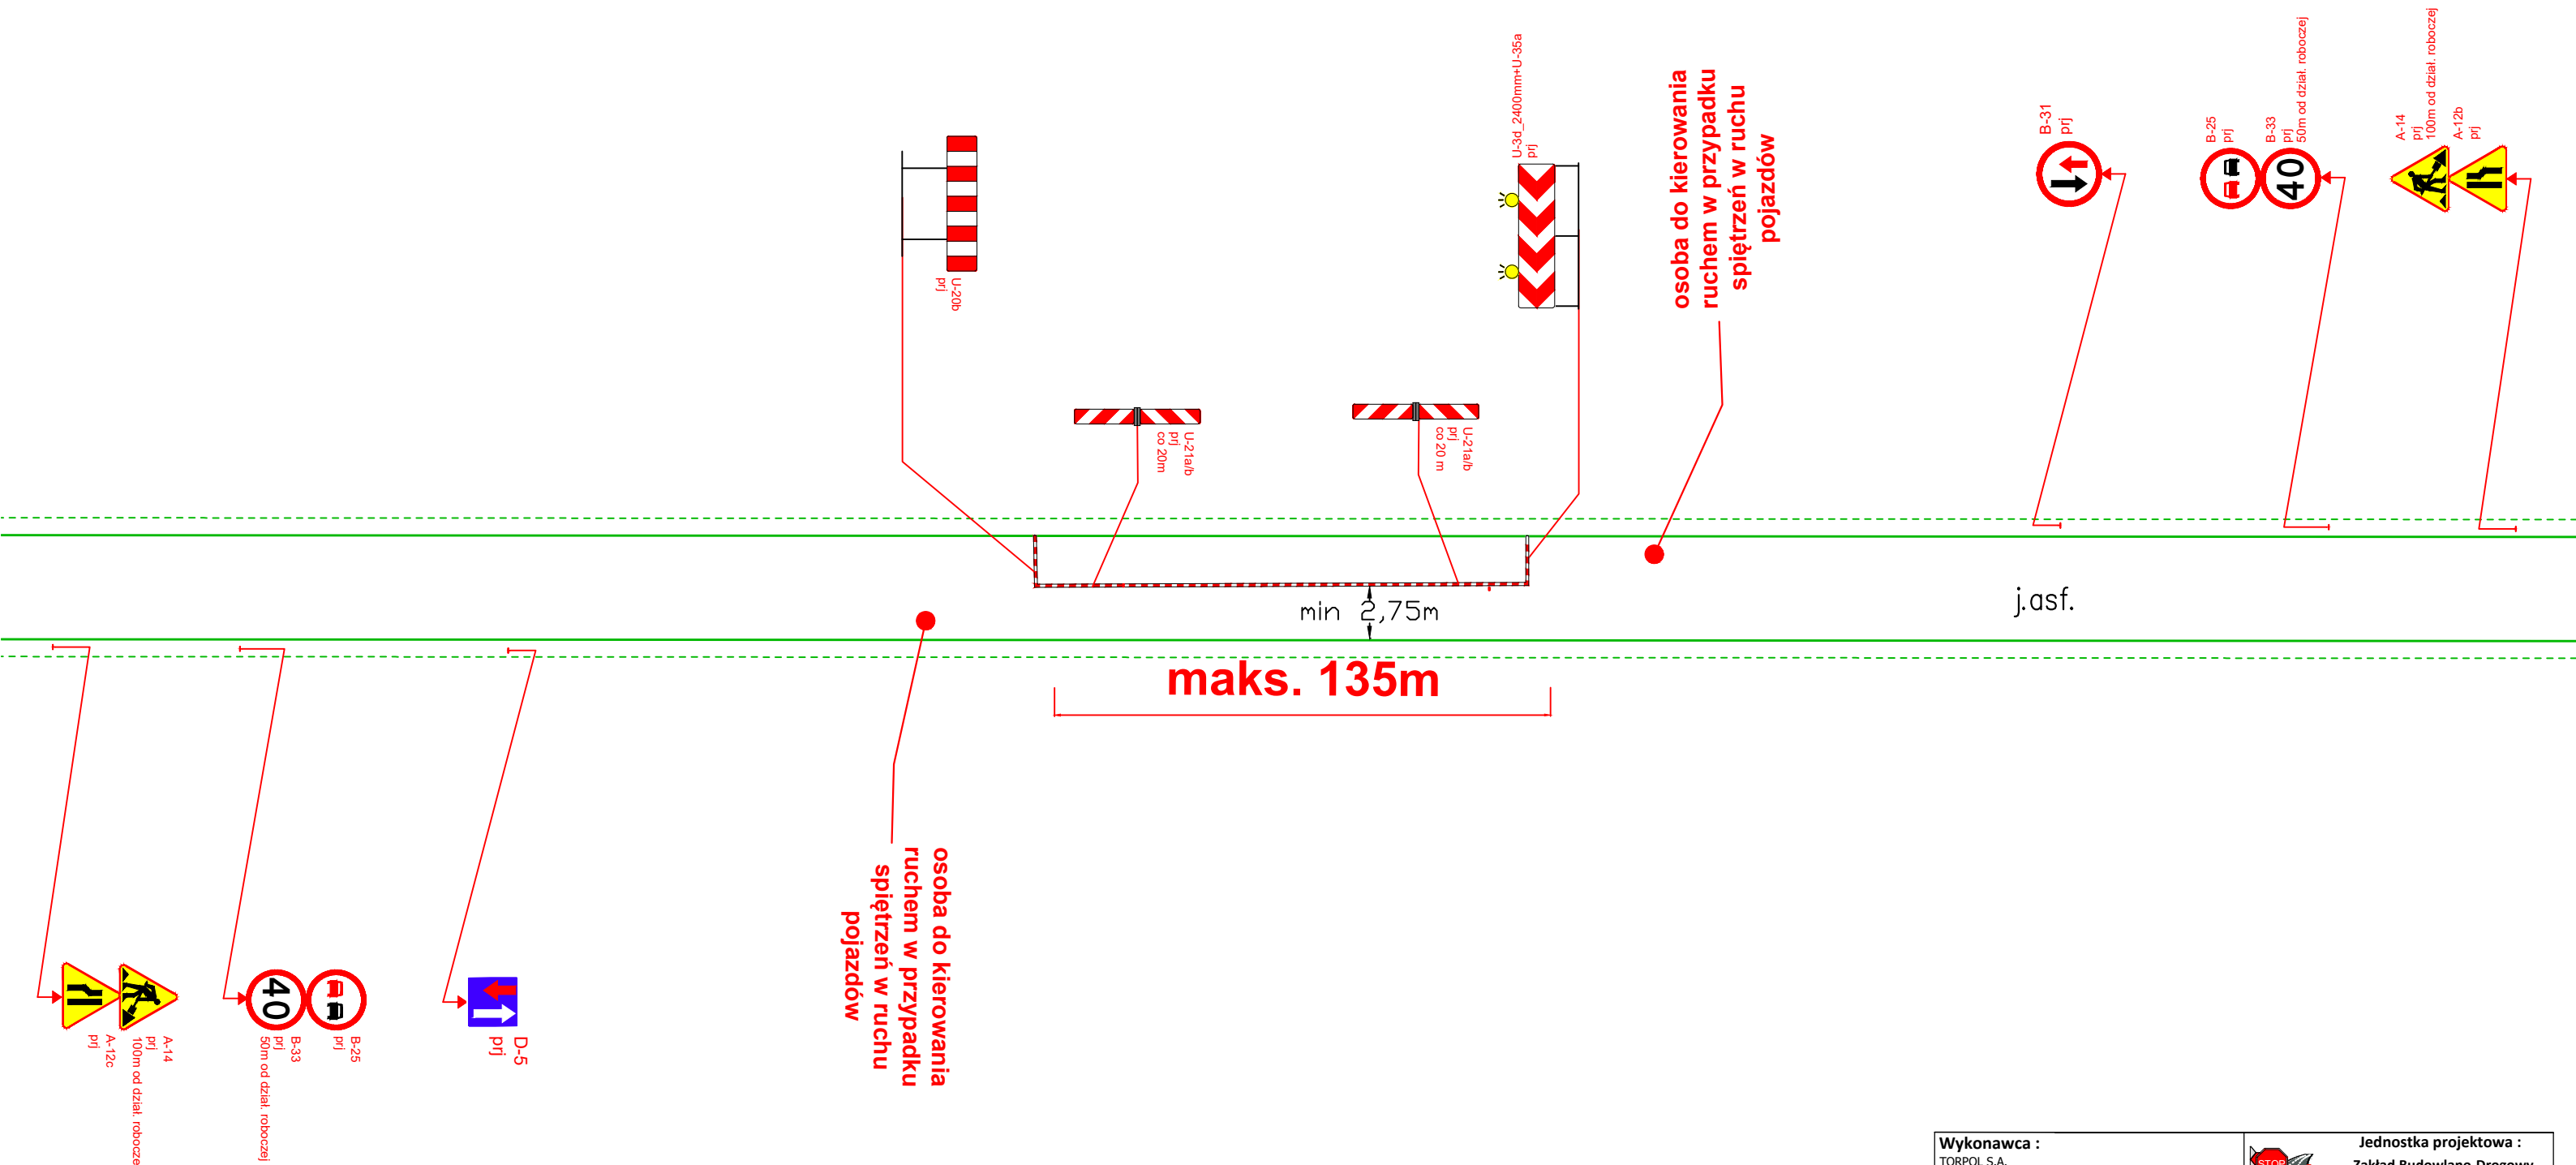

Wykonawca : TORPOL S.A. ul. św. Michała 43 , 61-119 Poznań		 Jednostka projektowa : Zakład Budowlano-Drogowy "BUD-DROG" ul.B.Prusa 24a, 33-300 Nowy Sącz	
OBIEKT: Przebudowa drogi technologicznej dla zadania: Przebudowa linii kolejowej 104 włączany - Nowym Sączu		PRZEDMIOT RYSUNKU: Sytuacja	
LOKALIZACJA: Droga technologiczna do kopalni "Klęczany" ,gmina Chetmieć			
Czasowa organizacja ruchu	NUMER RYSUNKU: 4	SKALA: Brak	DATA: VI 2025
IMIĘ I NAZWISKO	PODPIS		
PROJEKTANT: mgr inż. Paweł Haraf upr.proj.MAP/0007/PBD/16 upr.wyk.MAP/007/OWOD/11			
Przedmiotowy projekt jest chroniony prawem autorskim zgodnie z Ustawą nr 83 z dn. 04.02.1994 r. O prawie autorskim i prawach pokrewnych (Dz. U. Nr, 24 z 1994 r.)			