


wieś Paszyn - działki nr: 1474/3, 1475/1, 1477 i 1473

Skala 1:2000

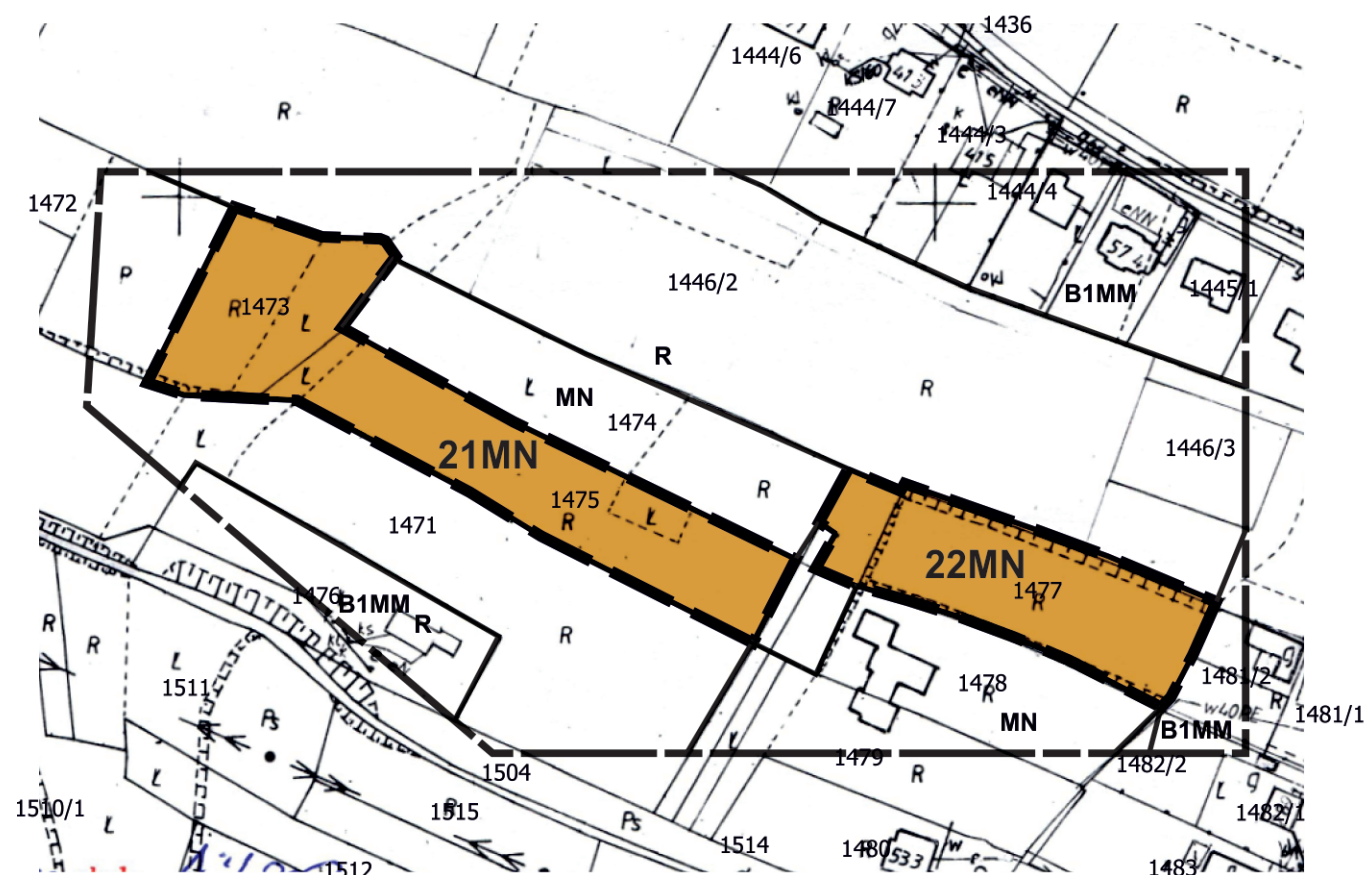

A horizontal scale bar with alternating black and white segments. It is marked with the numbers 0, 20, 40, 60, and 80, followed by the letter 'm' for meters.



*Źródło pochodzenia mapy: państwowy zasób geodezyjny i kartograficzny prowadzony przez Starostę Nowosądeckiego.
Układ współrzędnych mapy ETRS89/POLAND CS 2000 ZONE 7 ID EPSG: 2178*

	B1MM
	MN
	R

Linie rozgraniczające tereny o różnym przeznaczeniu oraz symbole identyfikacyjne terenów o różnym przeznaczeniu lub różnych zasadach zagospodarowania wyznaczone w planie miejscowym - zlokalizowane poza obszarem objętym planem

Załącznik Nr 22 do uchwały Nr
Rady Gminy Chełmiec z dnia

Granica analizowanego otoczenia


Granice obszarów objętych planem

Linie rozgraniczające tereny o różnym przeznaczeniu
lub różnych zasadach zagospodarowania

21MN
22MN

Tereny zabudowy mieszkaniowej jednorodzinnej

Wyrys ze studium uwarunkowań i kierunków zagospodarowania przestrzennego gminy Chelmelec uchwalonego uchwałą nr XV/294/2020 Rady Gminy Chelmelec z dnia 20.01.2020r. z późn. zm.

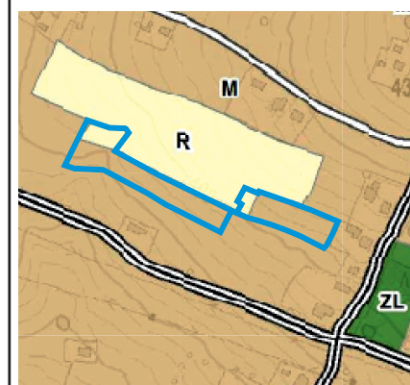

LEGENDA:



Tereny zabudowy mieszkaniowej

ZL

Tereny leśne

R

Tereny rolne

Drogi publiczne

1

Obszar objęty planem

Z uwagi na skalę rysunku Studium dopuszcza się w miejscowych planach zagospodarowania przestrzennego korygowanie do 30 m ostatecznych przebiegów linii rozgraniczających pomiędzy terenami o różnym przeznaczeniu lub różnych zasadach zagospodarowania, w zależności od zaistniałych uwarunkowań i potrzeb, których nie można było przewidzieć na etapie sporządzania studium uwarunkowań i kierunków zagospodarowania przestrzennego.