


ZMIANA MIEJSCOWYCH PLANÓW ZAGOSPODAROWANIA PRZESTRZENNEGO W GMINIE CHEŁMIEC

wieś Niskowa - część działki nr 700


RYСУNEK PLANU NR 26

Skala 1:2000
0 20 40 60 80 m

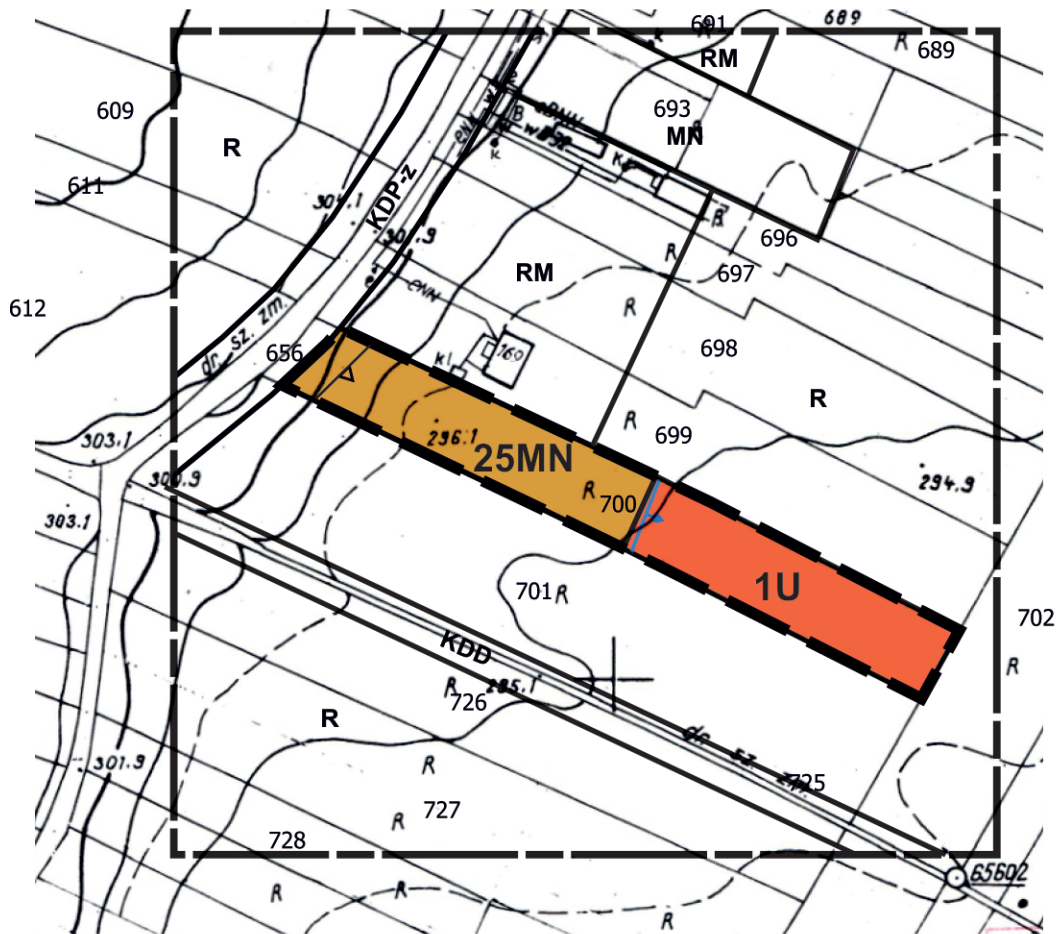

Źródło pochodzenia mapy: państwowy zasób geodezyjny i kartograficzny prowadzony przez Starostę Nowosądeckiego.
Układ współrzędnych mapy ETRS89/POLAND CS 2000 ZONE 7 ID EPSG: 2178

Oznaczenia inne informacyjne

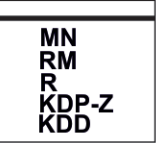


Linie rozgraniczające tereny o różnym przeznaczeniu oraz symbole identyfikacyjne terenów o różnym przeznaczeniu lub różnych zasadach zagospodarowania wyznaczone w planie miejscowym - zlokalizowane poza obszarem objętym planem

Załącznik Nr 26 do uchwały Nr
Rady Gminy Chełmiec z dnia

LEGENDA

- Granica analizowanego otoczenia
- Ustalenia planu
 - Granica obszaru objętego planem
 - Linie rozgraniczające tereny o różnym przeznaczeniu lub różnych zasadach zagospodarowania
 - 25MN Teren zabudowy mieszkaniowej jednorodzinnej
 - 1U Teren usług
 - Nieprzekraczalna linia zabudowy
- Elementy informacyjne
 - Granica GZWP Nr 437 Dolina rzeki Dunajec (Nowy Sącz)

Wyrys ze studium uwarunkowań i kierunków zagospodarowania przestrzennego gminy Chełmiec uchwalonego uchwałą nr XV/294/2020 Rady Gminy Chełmiec z dnia 20.01.2020r.z późn. zm.

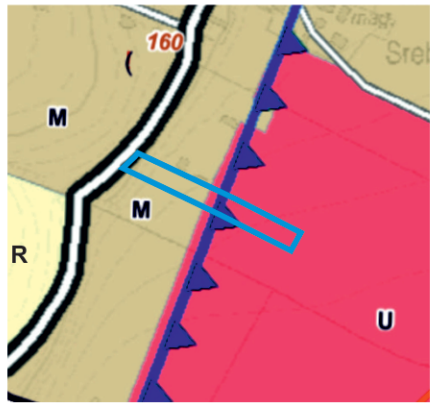

- LEGENDA:
- M Tereny zabudowy mieszkaniowej
 - R Tereny rolne
 - U Tereny usług
 - GZWP Dolina rzeki Dunajec (Nowy Sącz)
 - Obszar objęty planem