


ZMIANA MIEJSCOWYCH PLANÓW ZAGOSPODAROWANIA PRZESTRZENNEGO W GMINIE CHEŁMIEC

wieś Wielogłowy - część działki nr 189/13

RYSUNEK PLANU NR 31

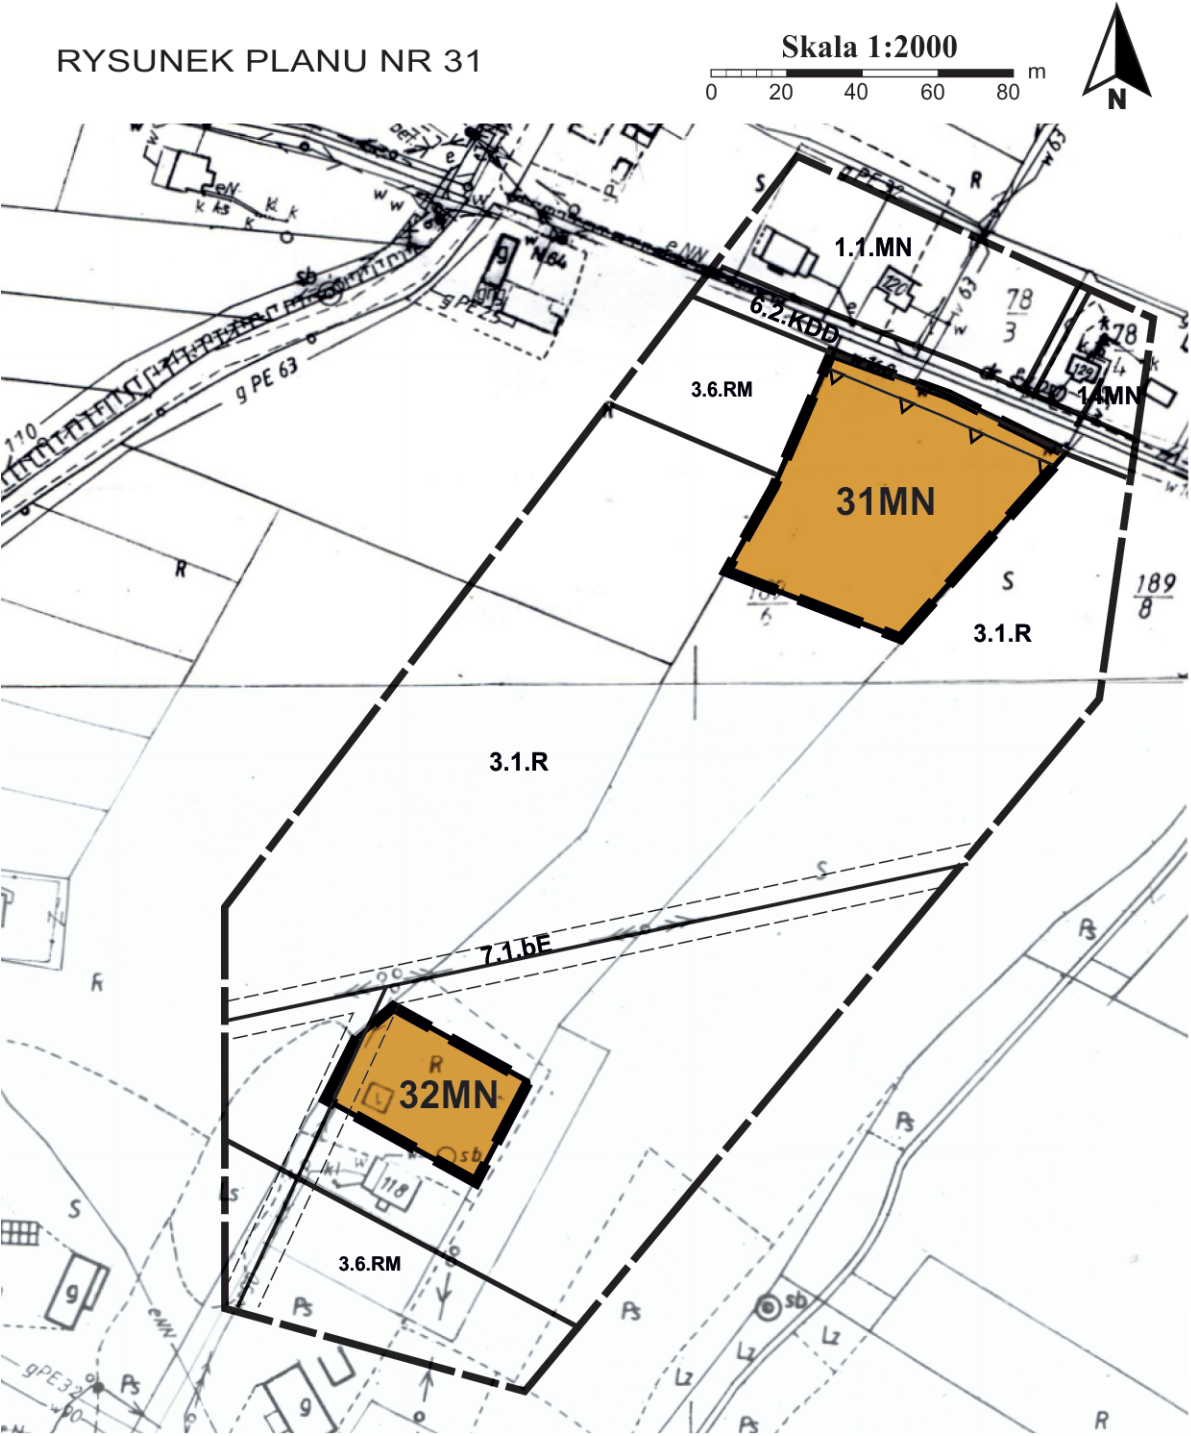

Źródło pochodzenia mapy: państwowy zasób geodezyjny i kartograficzny prowadzony przez Starostę Nowosądeckiego.
Układ współrzędnych mapy ETRS89/POLAND CS 2000 ZONE 7 ID EPSG: 2178

Załącznik Nr 31 do uchwały Nr
Rady Gminy Chełmec z dnia

LEGENDA

Granica analizowanego otoczenia

Ustalenia planu

Granice obszarów objętych planem

Linie rozgraniczające tereny o różnym przeznaczeniu lub różnych zasadach zagospodarowania

31MN
32MN
Tereny zabudowy mieszkaniowej jednorodzinnej

Nieprzekraczalna linia zabudowy

Elementy informacyjne

całe tereny
Południowomałopolski Obszar Chronionego Krajobrazu

Linia elektroenergetyczna średniego napięcia wraz ze strefą techniczną

Oznaczenia inne informacyjne

1.1.MN
14MN
MN
3.6.RM
3.1.R
7.1.bE
6.2.KDD
Linie rozgraniczające tereny o różnym przeznaczeniu oraz symbole identyfikacyjne terenów o różnym przeznaczeniu lub różnych zasadach zagospodarowania wyznaczone w planie miejscowym - zlokalizowane poza obszarem objętym planem

Wyrys ze studium uwarunkowań i kierunków zagospodarowania przestrzennego gminy Chełmec uchwalonego uchwałą nr XV/294/2020 Rady Gminy Chełmec z dnia 20.01.2020r. z późn. zm.



LEGENDA:

M Tereny zabudowy mieszkaniowej
R Tereny rolne
ZL Tereny leśne
Południowomałopolski Obszar Chronionego Krajobrazu
Korytarze ekologiczne
Drogi klasy lokalnej
Drogi klasy dojazdowej

Obszary objęte planem

Z uwagi na skalę rysunku Studium dopuszcza się w miejscowych planach zagospodarowania przestrzennego korygowanie do 30 m ostatecznych przebiegów linii rozgraniczających pomiędzy terenami o różnym przeznaczeniu lub różnych zasadach zagospodarowania, w zależności od zaistniałych uwarunkowań i potrzeb, których nie można było przewidzieć na etapie sporządzania studium uwarunkowań i kierunków zagospodarowania przestrzennego.