


ZMIANA MIEJSCOWYCH PLANÓW ZAGOSPODAROWANIA PRZESTRZENNEGO W GMINIE CHEŁMIEC

wieś Świniarsko - działka nr 438/2 i część działek nr 438/1 i 439

Załącznik Nr 35 do uchwały Nr
Rady Gminy Chełmiec z dnia

RYSUNEK PLANU NR 35

Skala 1:2000
0 20 40 60 80 m

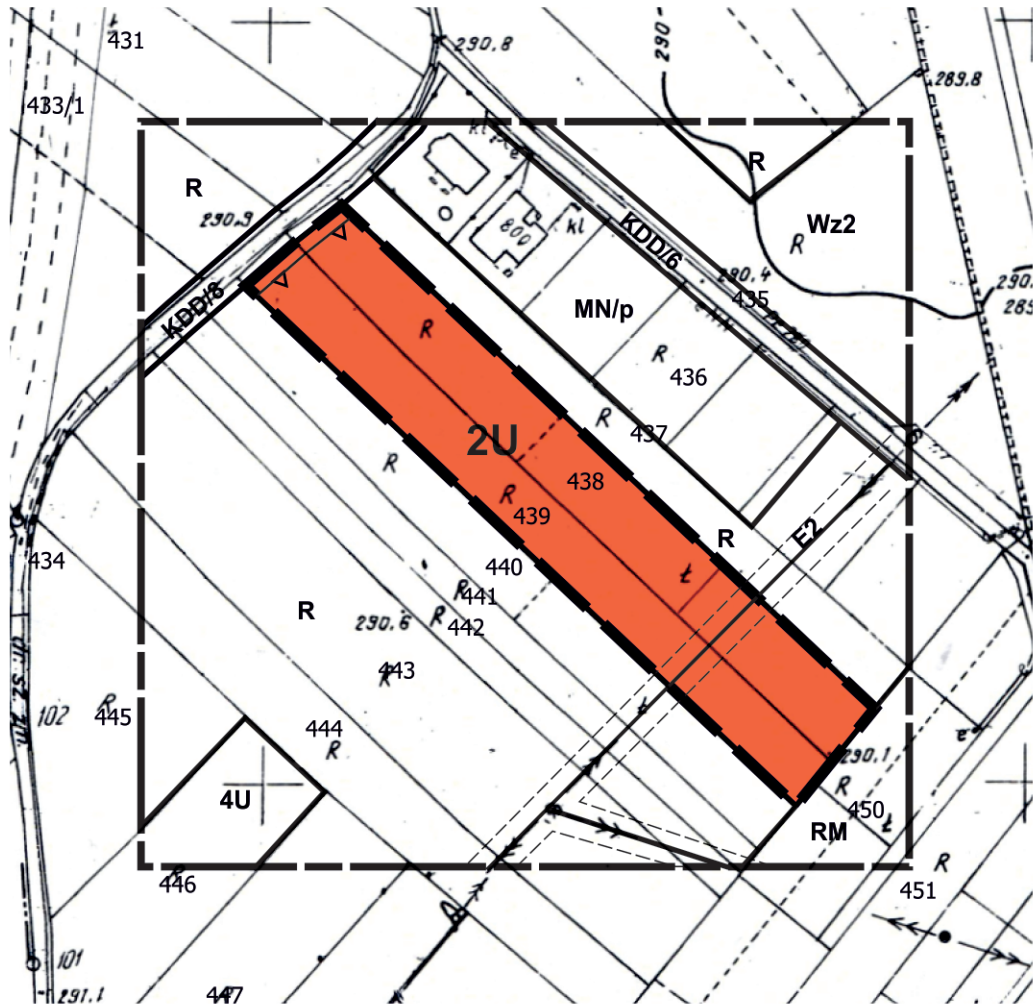

Źródło pochodzenia mapy: państwowy zasób geodezyjny i kartograficzny prowadzony przez Starostę Nowosądeckiego.
Układ współrzędnych mapy ETRS89/POLAND CS 2000 ZONE 7 ID EPSG: 2178

Oznaczenia inne informacyjne


RM
MN/p
R
Wz2
KDD/8
KDD/6
KDG
E2

Linie rozgraniczające tereny o różnym przeznaczeniu oraz symbole identyfikacyjne terenów o różnym przeznaczeniu lub różnych zasadach zagospodarowania wyznaczone w planie miejscowym - zlokalizowane poza obszarem objętym planem

LEGENDA

- Granica analizowanego otoczenia
- Ustalenia planu
 - Granica obszaru objętego planem
 - Linie rozgraniczające tereny o różnym przeznaczeniu lub różnych zasadach zagospodarowania
 - 2U Teren usług
 - Nieprzekraczalna linia zabudowy
- Elementy informacyjne
 - cały obszar GZWP Nr 437 Dolina rzeki Dunajec (Nowy Sącz)
 - cały obszar Obszar A terenu ochrony pośredniej wielootworowego ujęcia wód podziemnych zlokalizowanego w Świniarsku
 - Linia elektroenergetyczna średniego napięcia wraz ze strefą techniczną

Wyrys ze studium uwarunkowań i kierunków zagospodarowania przestrzennego gminy Chełmiec uchwalonego uchwałą nr XV/294/2020 Rady Gminy Chełmiec z dnia 20.01.2020r. z późn. zm.

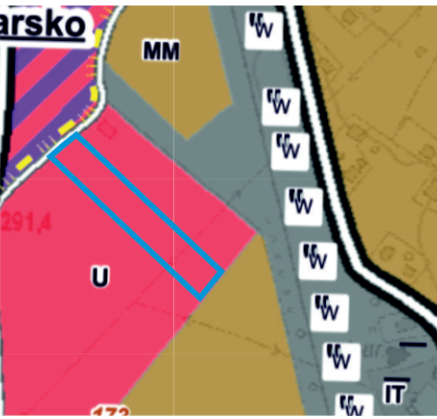

- LEGENDA:
- MM Tereny zabudowy mieszkaniowej o zwiększonej intensywności
 - UP Tereny zabudowy usługowo-produkcyjnej
 - W IT Tereny infrastruktury technicznej
 - U Tereny zabudowy usługowej
 - == Drogi klasy zbiorczej
 - == Drogi klasy dojazdowej
 - Obszar objęty planem