


ZMIANA MIEJSCOWYCH PLANÓW ZAGOSPODAROWANIA PRZESTRZENNEGO W GMINIE CHEŁMIEC

Wieś Wielogłowy, działki nr 219/10, 219/11 i część działki nr 219/13

RYSunek PLANU NR 25

Skala 1:2000
0 20 40 60 80 m

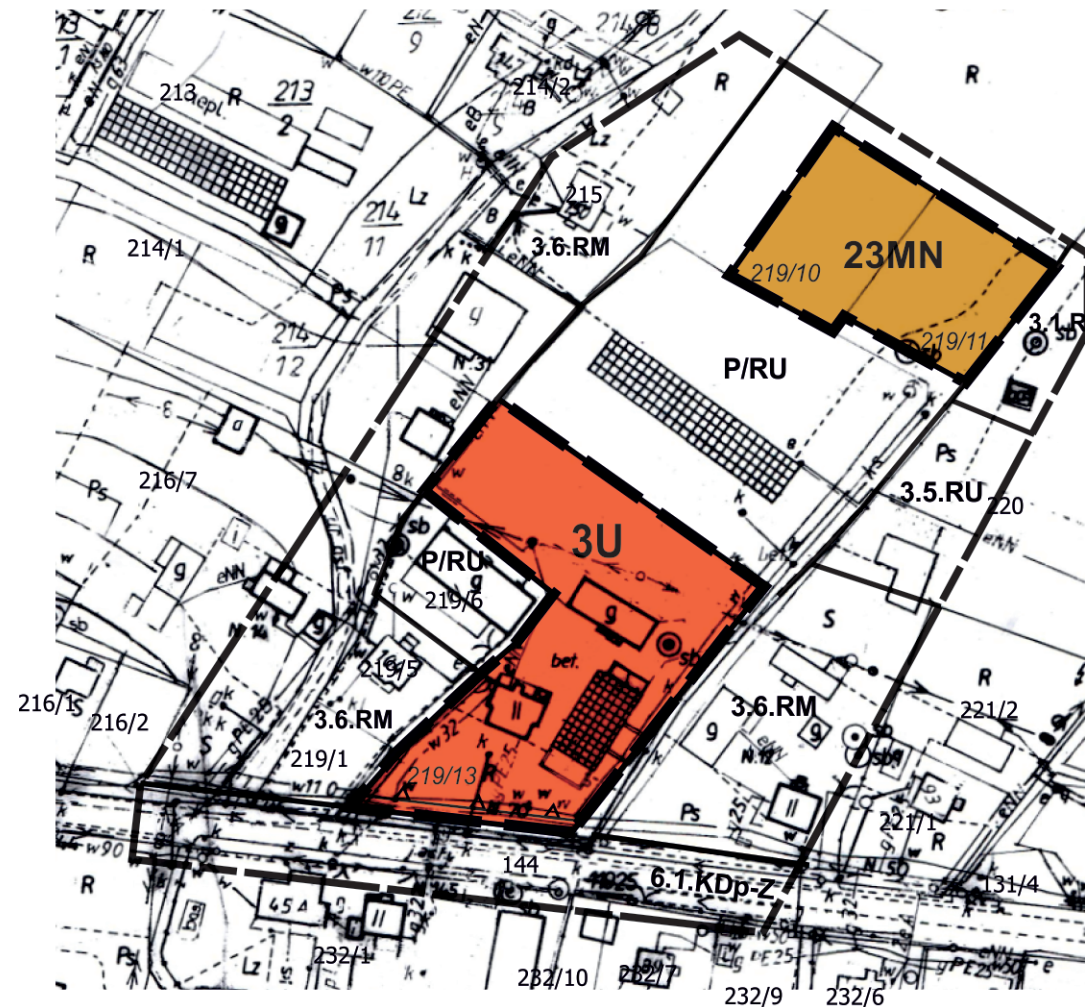

Źródło pochodzenia mapy: państwowy zasób geodezyjny i kartograficzny prowadzony przez Starostę Nowosądeckiego.
Układ współrzędnych mapy ETRS89/POLAND CS 2000 ZONE 7 ID EPSG: 2178

Oznaczenia inne informacyjne

P/RU
3.5.RU
3.6.RM
3.1.R
6.1.KDp-Z


Linie rozgraniczające tereny o różnym przeznaczeniu oraz symbole identyfikacyjne terenów o różnym przeznaczeniu lub różnych zasadach zagospodarowania wyznaczone w planie miejscowym - zlokalizowane poza obszarem objętym planem

LEGENDA




Granica analizowanego otoczenia


Ustalenia planu

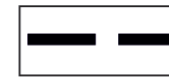

Granice obszarów objętych planem

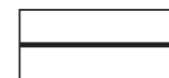


Linie rozgraniczające tereny o różnym przeznaczeniu lub różnych zasadach zagospodarowania

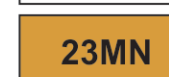

Teren zabudowy mieszkaniowej jednorodzinnej




Teren usług

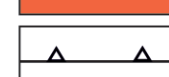

Nieprzekraczalna linia zabudowy

Inne informacyjne

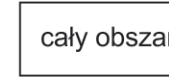

Południowomałopolski Obszar Chronionego Krajobrazu

Wyrys ze studium uwarunkowań i kierunków zagospodarowania przestrzennego gminy Chełmec uchwalonego uchwałą nr XV/294/2020 Rady Gminy Chełmec z dnia 20.01.2020r. z późn. zm.



LEGENDA:

M

Tereny zabudowy mieszkaniowej

R

Tereny rolne

U

Tereny lasów

—

Tereny drogi klasy zbiorczej

—

Tereny drogi klasy dojazdowej

—

Korytarze ekologiczne

—

Południowomałopolski Obszar Chronionego Krajobrazu

—

Obszary objęte planem