


ZMIANA MIEJSCOWYCH PLANÓW ZAGOSPODAROWANIA PRZESTRZENNEGO W GMINIE CHEŁMIEC

Wieś Krasne Potockie, część działek nr 399/6 i 399/7

RYSUNEK PLANU NR 7

Skala 1:2000
0 20 40 60 80 m

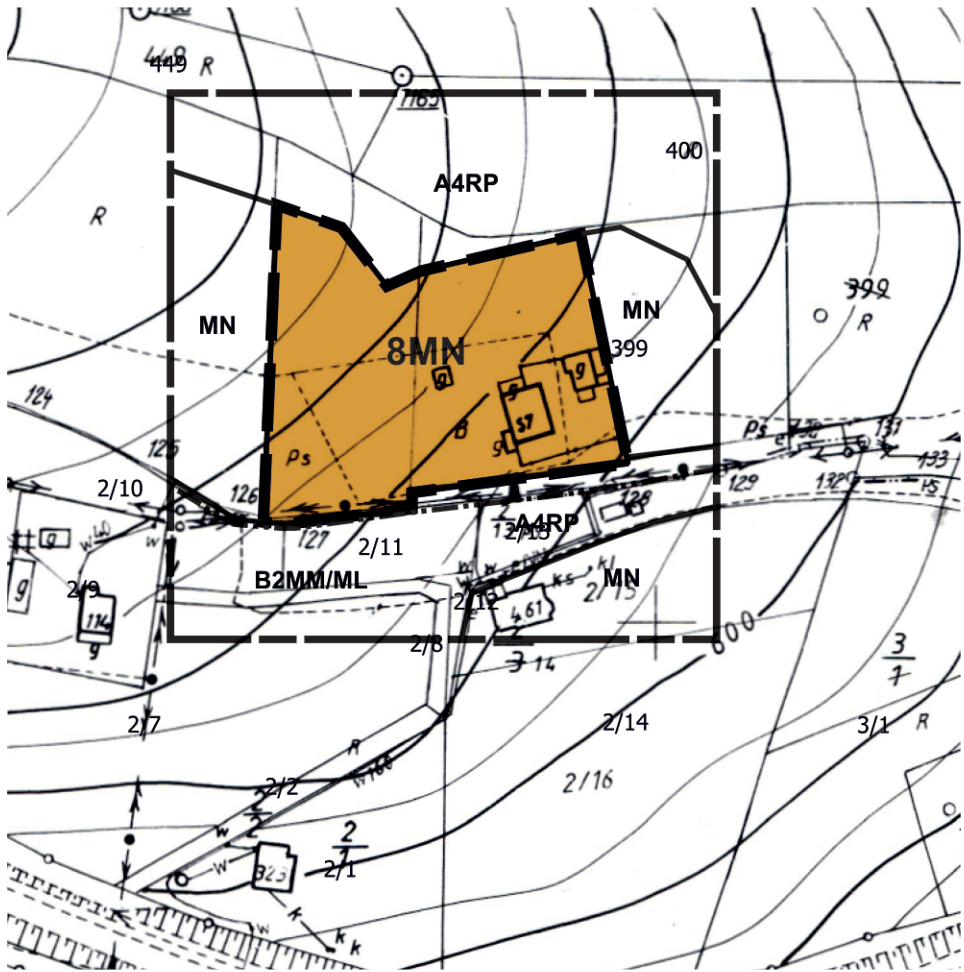

Źródło pochodzenia mapy: państwowy zasób geodezyjny i kartograficzny prowadzony przez Starostę Nowosądeckiego.
Układ współrzędnych mapy ETRS89/POLAND CS 2000 ZONE 7 ID EPSG: 2178

Załącznik Nr 7 do uchwały Nr
Rady Gminy Chełmiec z dnia

LEGENDA

- Granica analizowanego otoczenia
- Granica wsi

Ustalenia planu

- Granica obszaru objętego planem
- Linie rozgraniczające tereny o różnym przeznaczeniu lub różnych zasadach zagospodarowania
- 8MN Teren zabudowy mieszkaniowej jednorodzinnej

Oznaczenia inne informacyjne

- B2MM/ML
MN
A4RP
- Linie rozgraniczające tereny o różnym przeznaczeniu oraz symbole identyfikacyjne terenów o różnym przeznaczeniu lub różnych zasadach zagospodarowania wyznaczone w planie miejscowym - zlokalizowane poza obszarem objętym planem

Wrys ze studium uwarunkowań i kierunków zagospodarowania przestrzennego gminy Chełmiec uchwalonego uchwałą nr XV/294/2020 Rady Gminy Chełmiec z dnia 20.01.2020r. z późn. zm.



- LEGENDA:
- M Tereny zabudowy mieszkaniowej
 - ML Tereny zabudowy rekreacji indywidualnej
 - R Tereny rolne
 - ZL Tereny lasów
 - Tereny drogi ruchu przyspieszonego
 - Obszar objęty planem

Z uwagi na skalę rysunku Studium dopuszcza się w miejscowych planach zagospodarowania przestrzennego korygowanie do 30 m ostatecznych przebiegów linii rozgraniczających pomiędzy terenami o różnym przeznaczeniu lub różnych zasadach zagospodarowania, w zależności od zaistniałych uwarunkowań i potrzeb, których nie można było przewidzieć na etapie sporządzania studium uwarunkowań i kierunków zagospodarowania przestrzennego.