


ZMIANA MIEJSCOWEGO PLANU ZAGOSPODAROWANIA PRZESTRZENNEGO
„CHEŁMIEC VI” W GMINIE CHEŁMIEC
Obręb Kunów, działka nr 208/11

Załącznik nr 1
do uchwały Nr
Rady Gminy Chełmiec
z dnia

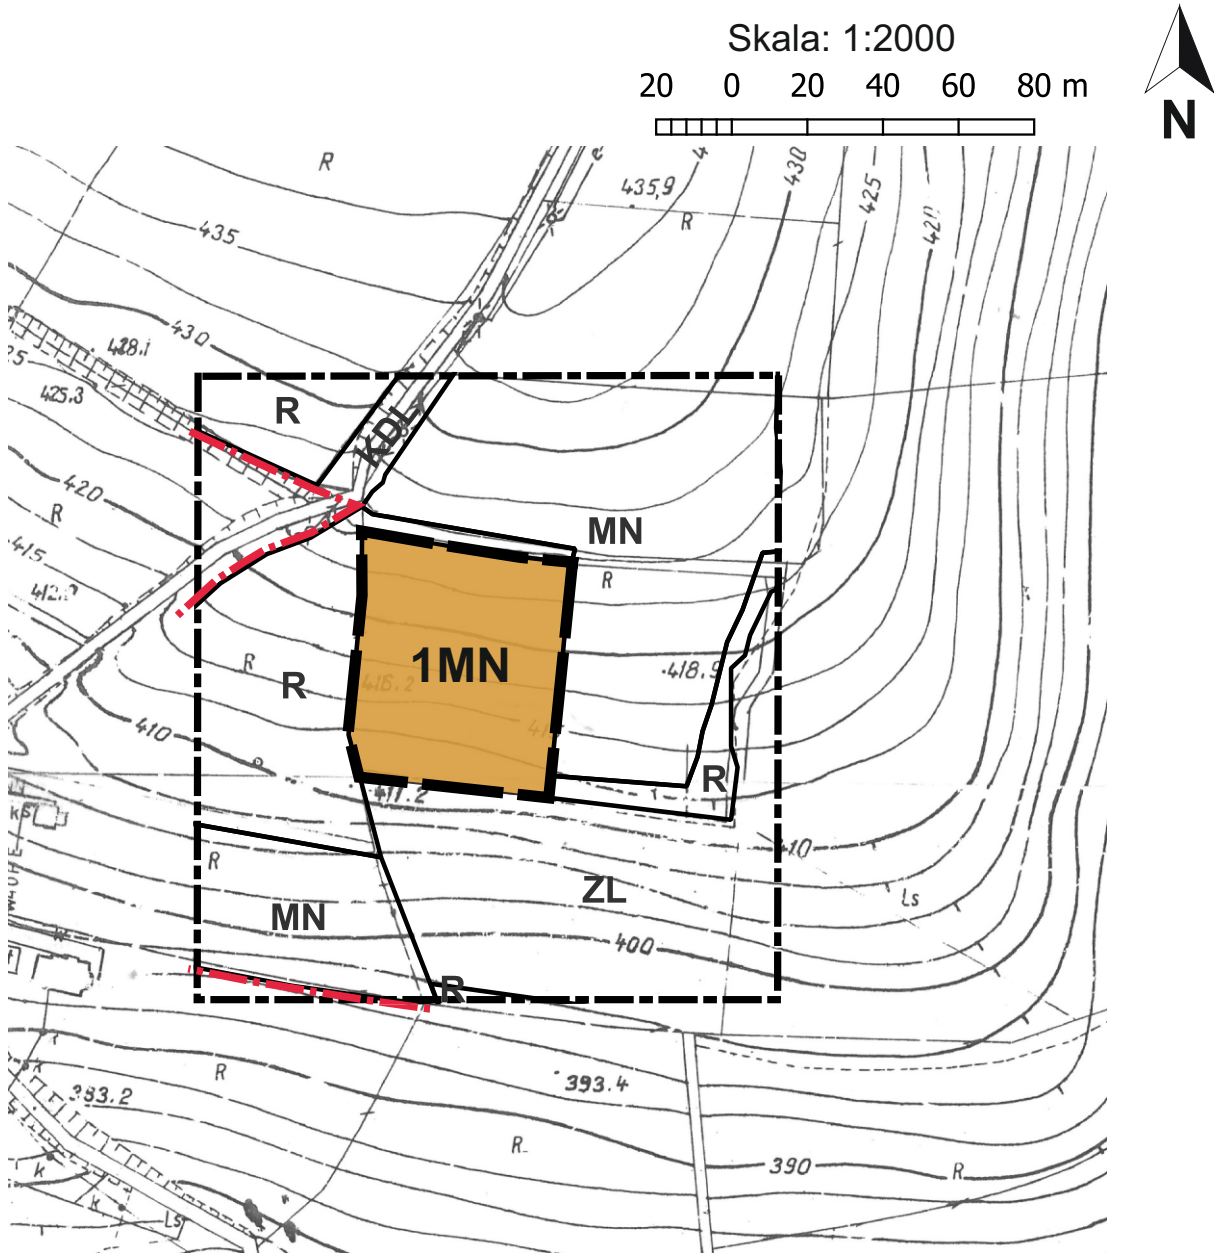

Informacja o ustaleniach obowiązującego planu
w granicach analizowanego otoczenia
(poza granicami opracowania zmiany planu)

	Linie rozgraniczające tereny o różnym przeznaczeniu
MN	Tereny zabudowy mieszkaniowej jednorodzinnej z dopuszczeniem usług i rzemiosła
R	Tereny rolne
KDL	Drogi gminne lokalne
ZL	Tereny leśne niepaństwowe obejmujące grunty ls zgodnie z ewidencją gruntów

LEGENDA

	Granica analizowanego otoczenia
	Granica gminy


Ustalenia planu

	Granica obszaru objętego planem
	Linie rozgraniczające tereny o różnym przeznaczeniu lub różnych zasadach zagospodarowania
1MN	Tereny zabudowy mieszkaniowej jednorodzinnej

Elementy informacyjne

cały obszar	Południowomałopolski obszar chronionego krajobrazu
-------------	--

Wyrys ze studium uwarunkowań i kierunków zagospodarowania przestrzennego Gminy Chełmiec, przyjętego uchwałą Nr XV/294/2020 Rady Gminy Chełmiec z dnia 20 stycznia 2020 roku

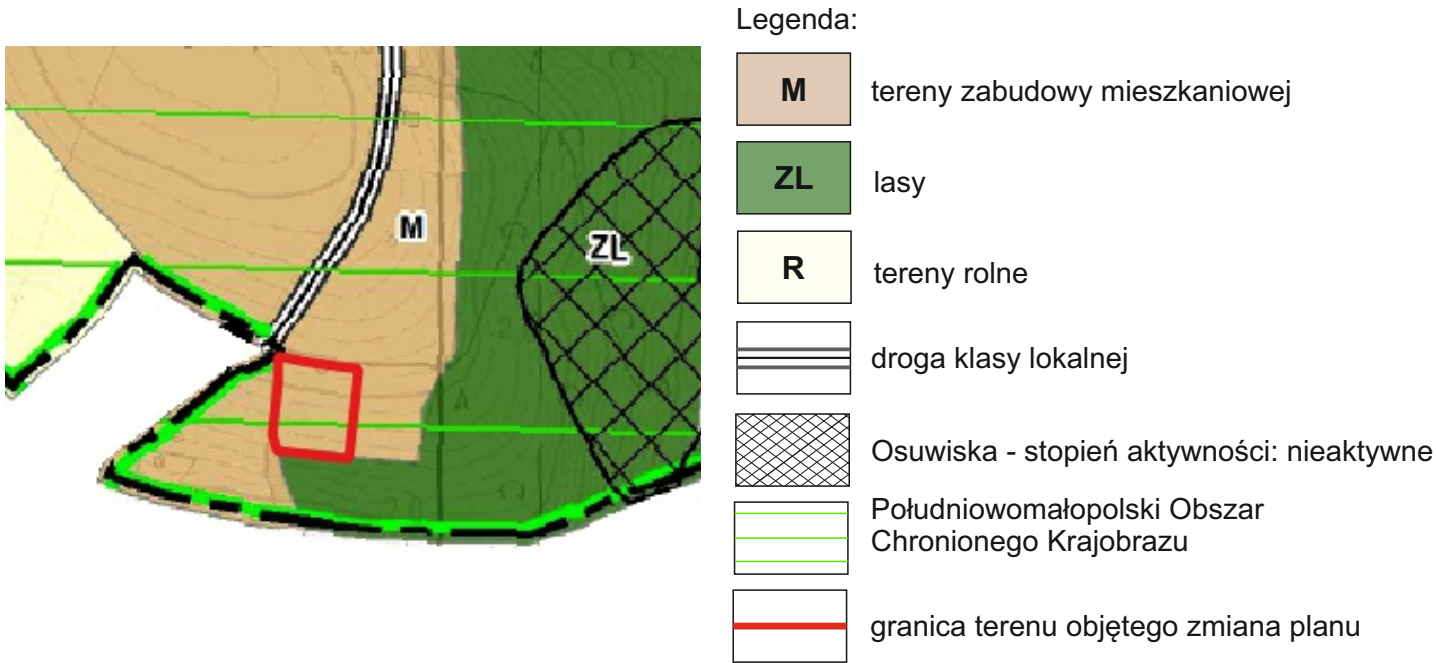

Źródło pochodzenia mapy:
państwowy zasób geodezyjny i kartograficzny prowadzony przez Starostę Nowosądeckiego
Układ współrzędnych mapy: ETRS89/POLAND CS 2000 zone 7 ID EPSG: 2178