


Załącznik Nr 1 do uchwały Nr
Rady Gminy Chełmiec z dnia

Skala 1:2000

A scale bar showing distances from 0 to 80 meters. The bar is divided into segments: 0-20m is white, 20-40m is black, 40-60m is white, and 60-80m is black. To the right of the bar is a north arrow pointing upwards, labeled with a bold 'N'.

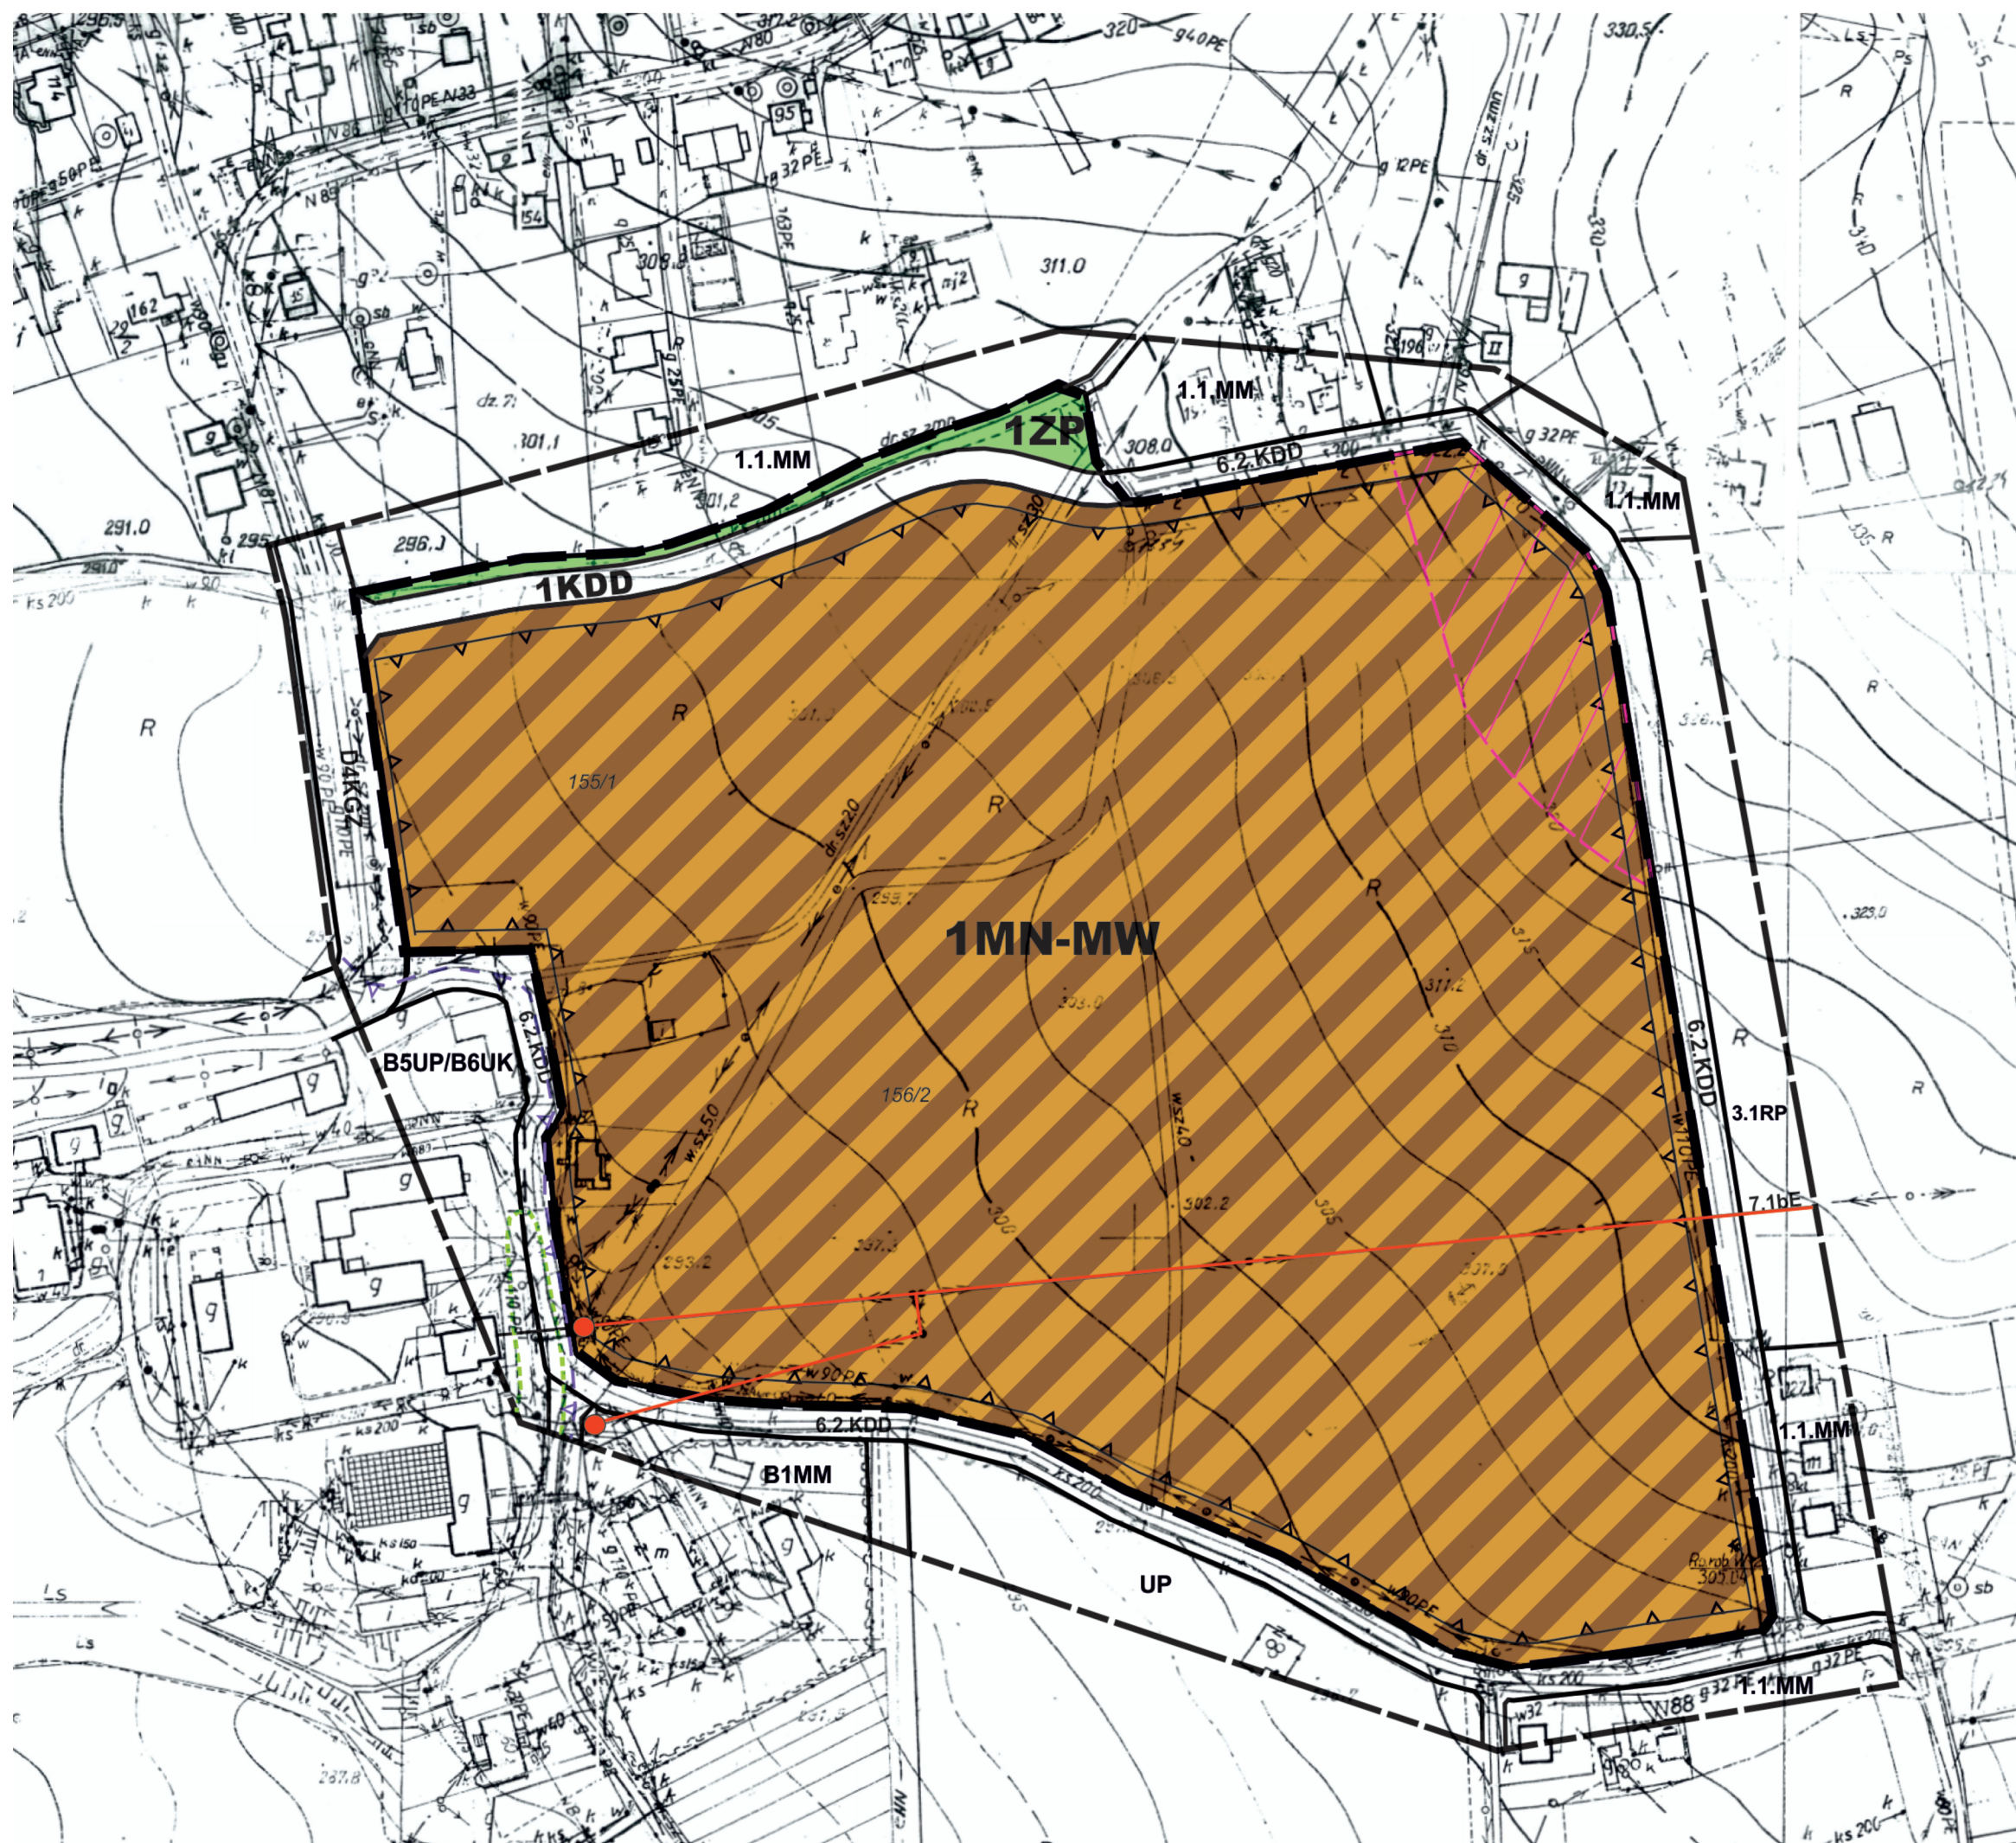

GRANICA ANALIZOWANEGO OTOCZENIA

	GRANICE OBSZARÓW OBJĘTYCH PLANEM
	LINIE ROZGRANICZAJĄCE TERENY O RÓŻNYM PRZEZNACZENIU LUB RÓŻNYCH ZASADACH ZAGOSPODAROWANIA

MN-MW TEREN ZABUDOWY MIESZKANIOWEJ JEDNORODZINNEJ
LUB ZABUDOWY MIESZKANIOWEJ WIELORODZINNEJ

ZP TEREN ZIELENI URZĄDZONEJ

KDD TEREN DROGI DOJAZDOWEJ

 NIEPRZEKRACZALNE LINIE ZABUDOWY

 OSUWISKO NIEAKTYWNE

 ISTNIEJĄCA LINIA ELEKTROENERGETYCZNA ŚREDNIEGO NAPIĘCIA
WRAZ ZE STACJĄ TRANSFORMATOROWĄ

B5UP/B6UK
B1MM
1MM
3.1RP
D4KGZ
6.2.KDD
7.1bE

LINIE ROZGRANICZAJĄCE TERENY O RÓŻNYM PRZEZNACZENIU ORAZ SYMBOLE IDENTYFIKACYJNE TERENÓW O RÓŻNYM PRZEZNACZENIU LUB RÓŻNYCH ZASADACH ZAGOSPODAROWANIA WYZNACZONE W PLANIE MIEJSCOWYM - ZLOKALIZOWANE POZA OBSZAREM OBJĘTYM PLANEM W TYM:
 ----- ŚCISŁA STREFA OCHRONY KONSERWATORSKIEJ
 ---▲--- STREFA OCHRONY WIDOKOWEJ

Wyrze ze studium uwarunkowań i kierunków zagospodarowania przestrzennego gminy Chelmeiec uchwalonego uchwała nr XV/294/2020 Rady Gminy Chelmeiec z dnia 20.01.2020r.



Źródło pochodzenia mapy: państwowy zasób geodezyjny i kartograficzny prowadzony przez Starostę Nowosądeckiego.
Układ współrzędnych mapy ETRS89/POLAND CS 2000 ZONE 7 ID EPSG: 2178