


ZMIANA MIEJSCOWYCH PLANÓW ZAGOSPODAROWANIA PRZESTRZENNEGO W GMINIE CHEŁMIEC

Wieś Librantowa, część działek nr: 298/7, 298/8, 298/18

RYSUNEK PLANU NR 10

Skala 1:2000
0 20 40 60 80 m

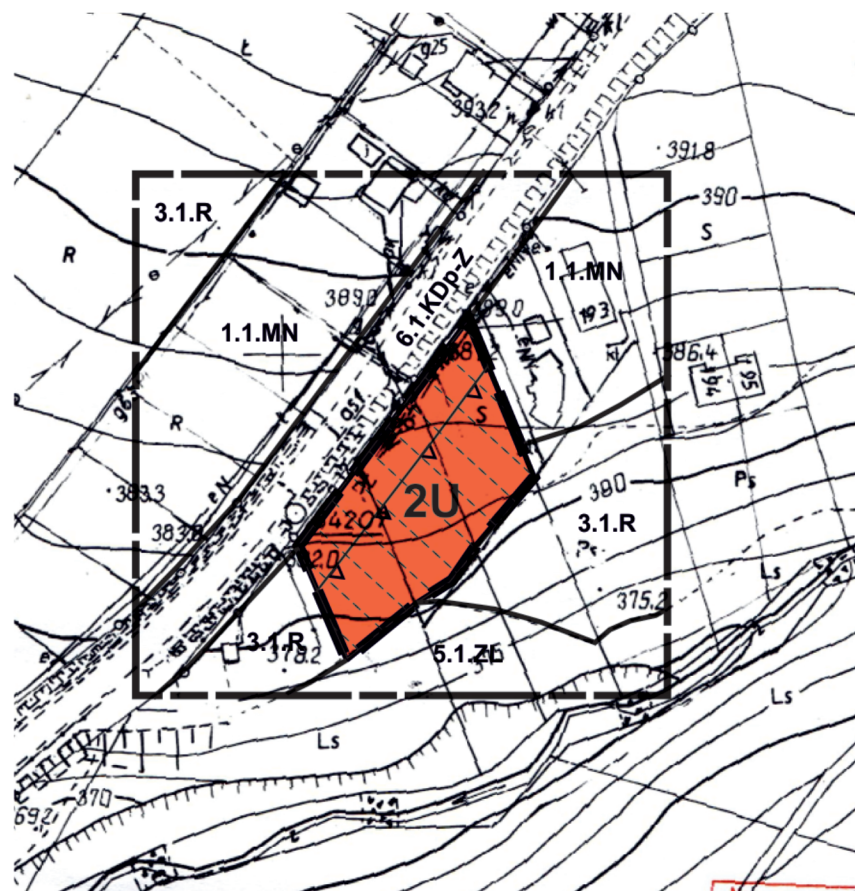

Oznaczenia inne informacyjne

1.1.MN	Linie rozgraniczające tereny o różnym przeznaczeniu oraz symbole identyfikacyjne terenów o różnym przeznaczeniu lub różnych zasadach zagospodarowania wyznaczone w planie miejscowym - zlokalizowane poza obszarem objętym planem
3.1.R	
5.1.ZL	
6.1.KDp-Z	

LEGENDA

Granica analizowanego otoczenia

Ustalenia planu

Granica obszaru objętego planem

Linie rozgraniczające tereny o różnym przeznaczeniu lub różnych zasadach zagospodarowania


2U Teren usług

Teren zagrożony osuwaniem się mas ziemnych

Nieprzekraczalna linia zabudowy

Źródło pochodzenia mapy: państwowy zasób geodezyjny i kartograficzny prowadzony przez Starostę Nowosądeckiego.
Układ współrzędnych mapy ETRS89/POLAND CS 2000 ZONE 7 ID EPSG: 2178

Wyrys ze studium uwarunkowań i kierunków zagospodarowania przestrzennego gminy Chelmech uchwalonego uchwałą nr XV/294/2020 Rady Gminy Chelmech z dnia 20.01.2020r. z późn. zm.

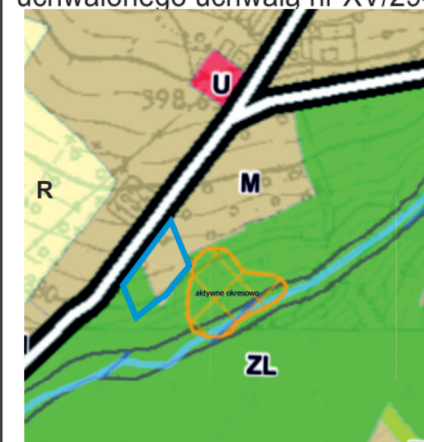

LEGENDA:

M	Tereny zabudowy mieszkaniowej w tym m. innymi: zabudowa mieszkaniowa jednorodzinna, zabudowa rekreacji indywidualnej, zabudowa usług w tym usług publicznych
U	Tereny usług
R	Tereny rolne
ZL	Tereny leśne
	Tereny osuwisk aktywnych okresowych
	Droga klasy publicznej
	Obszar objęty planem

Z uwagi na skalę rysunku Studium dopuszcza się w miejscowych planach zagospodarowania przestrzennego korygowanie do 30 m ostatecznych przebiegów linii rozgraniczających pomiędzy terenami o różnym przeznaczeniu lub różnych zasadach zagospodarowania, w zależności od zaistniałych uwarunkowań i potrzeb, których nie można było przewidzieć na etapie sporządzania studium uwarunkowań i kierunków zagospodarowania przestrzennego.