


ZMIANA MIEJSCOWYCH PLANÓW ZAGOSPODAROWANIA PRZESTRZENNEGO W GMINIE CHEŁMIEC

Załącznik Nr 7 do uchwały Nr
Rady Gminy Chełmec z dnia

Wieś Librantowa, działki nr: 299/1, 299/2 i 299/3

RYСУNEK PLANU NR 7

Skala 1:2000
0 20 40 60 80 m

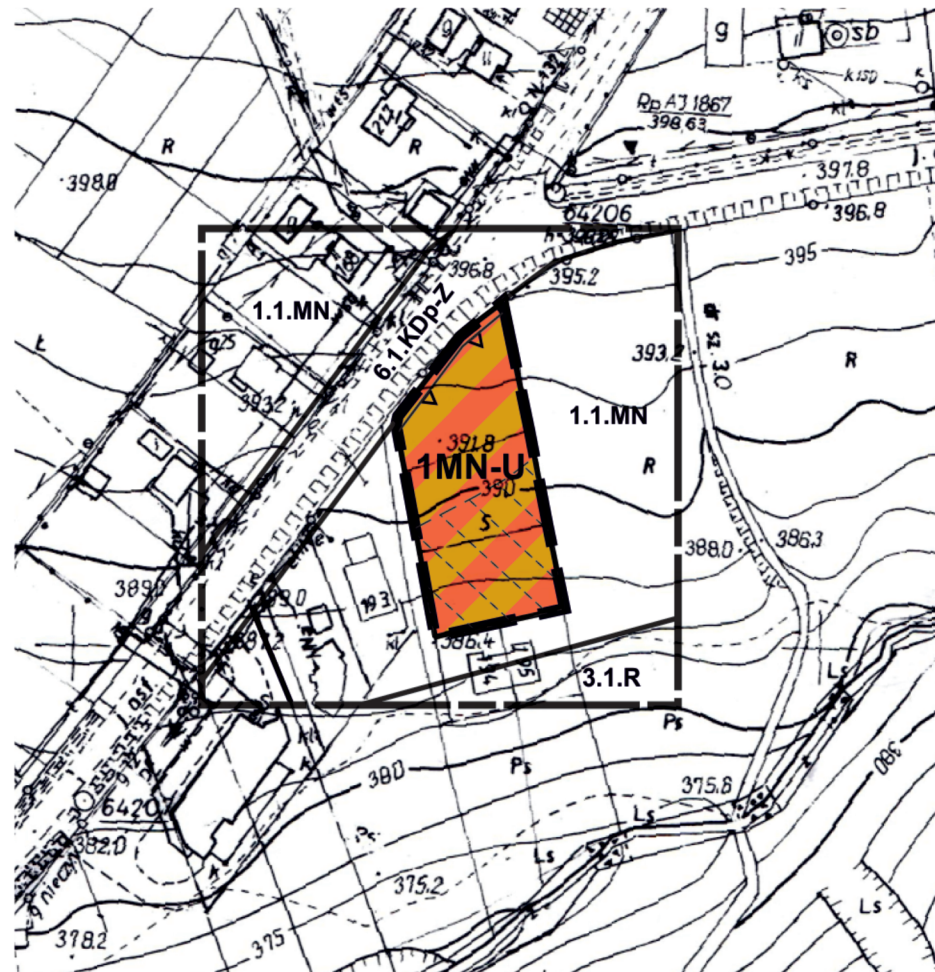

Źródło pochodzenia mapy: państwowy zasób geodezyjny i kartograficzny prowadzony przez Starostę Nowosądeckiego.
Układ współrzędnych mapy ETRS89/POLAND CS 2000 ZONE 7 ID EPSG: 2178

LEGENDA

Granica analizowanego otoczenia

Ustalenia planu

Granica obszaru objętego planem

Linie rozgraniczające tereny o różnym przeznaczeniu lub różnych zasadach zagospodarowania

Teren zabudowy mieszkaniowej jednorodzinnej lub usług


Teren zagrożony osuwaniem się mas ziemnych

Nieprzekraczalna linia zabudowy

Oznaczenia inne informacyjne

Linie rozgraniczające tereny o różnym przeznaczeniu oraz symbole identyfikacyjne terenów o różnym przeznaczeniu lub różnych zasadach zagospodarowania wyznaczone w planie miejscowym - zlokalizowane poza obszarem objętym planem

Wyrys ze studium uwarunkowań i kierunków zagospodarowania przestrzennego gminy Chełmec uchwalonego uchwałą nr XV/294/2020 Rady Gminy Chełmec z dnia 20.01.2020r. z późn. zm.

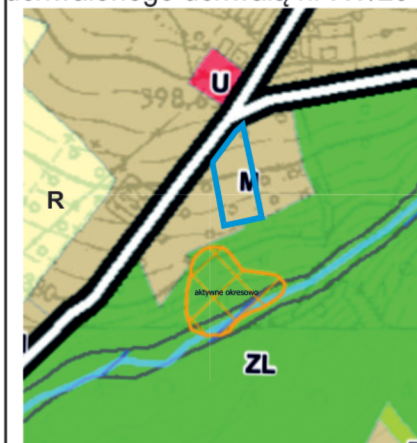

LEGENDA:

Tereny zabudowy mieszkaniowej w tym m. innymi: zabudowa mieszkaniowa jednorodzinna, zabudowa usług w tym usług publicznych

Tereny usług

Tereny rolne

Tereny leśne

Tereny osuwisk aktywnych okresowych

Droga klasy publicznej

Obszar objęty planem