


Część graficzna


Załącznik nr 1

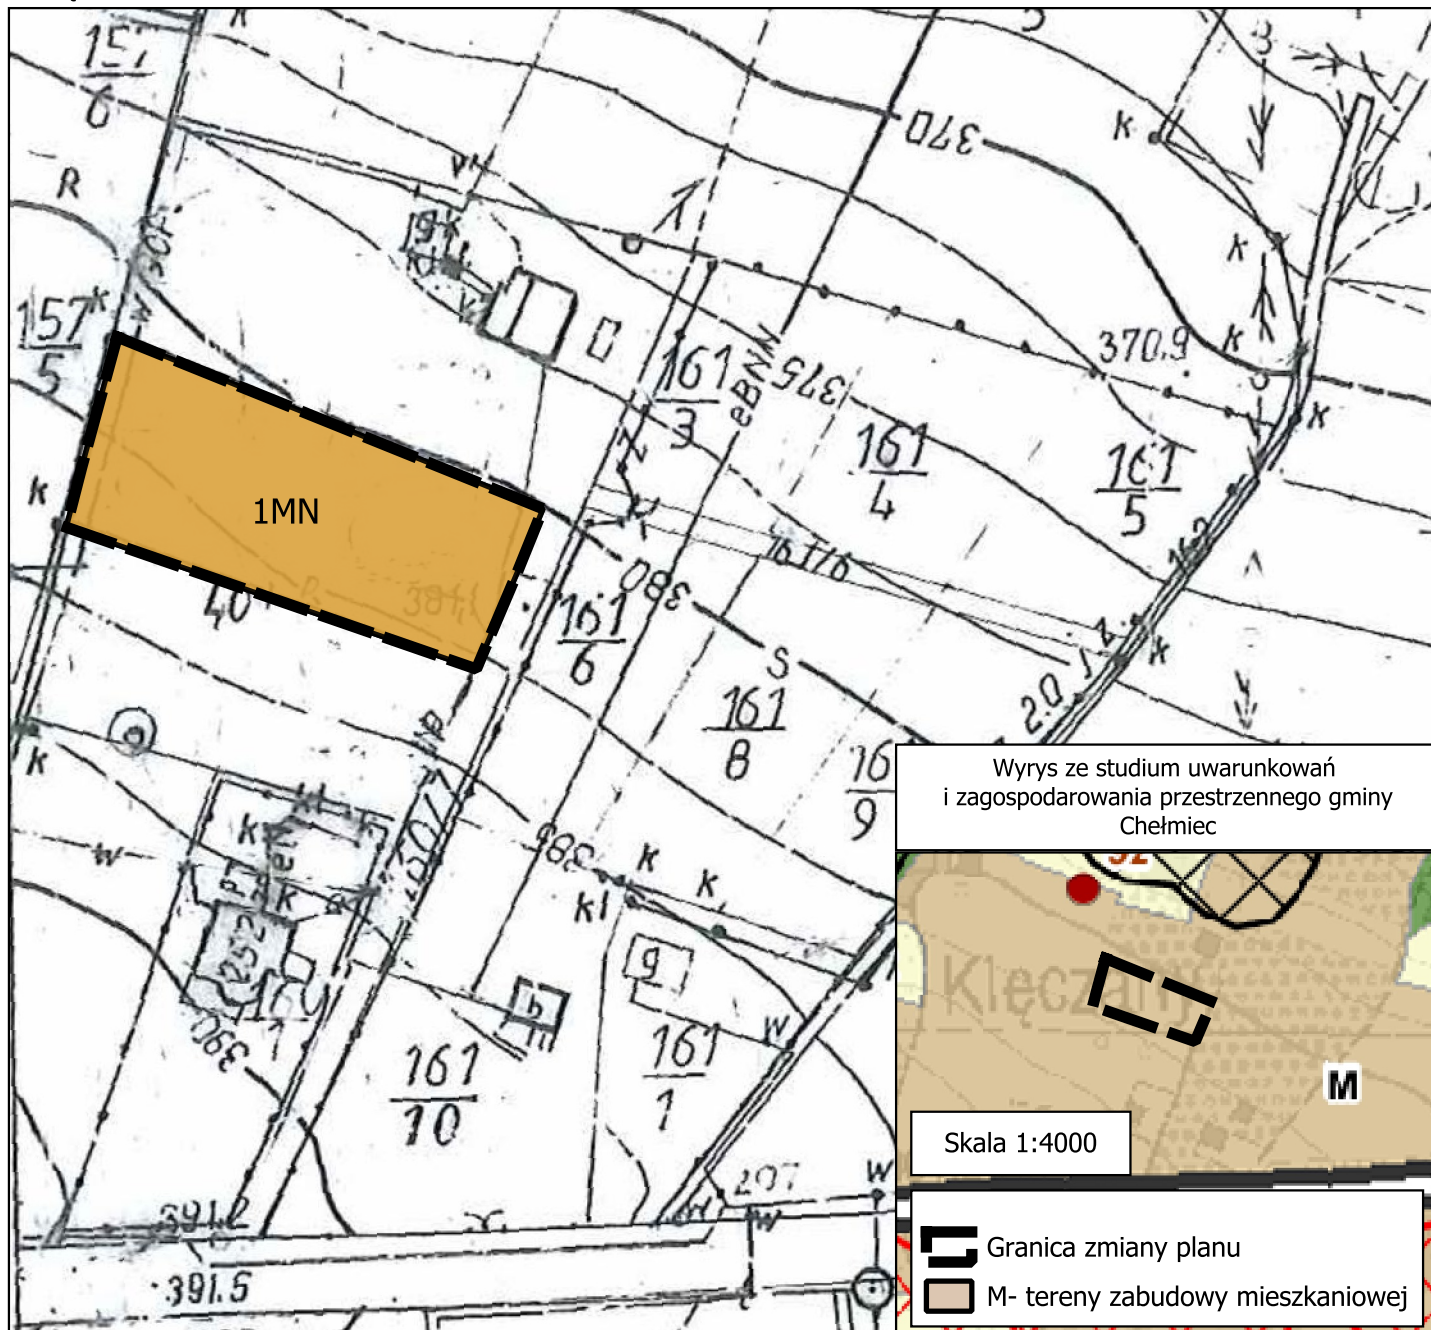

Ustalenia zmiany planu



Granica zmiany planu

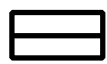

Linie rozgraniczające tereny o różnym przeznaczeniu lub różnych zasadach zagospodarowania



Teren zabudowy mieszkaniowej jednorodzinnej

Układ współrzędnych PL2000 strefa 7 (2178)
Podkład mapowy pozyskany ze Starostwa Powiatowego w Nowym
Sącu z dnia 19 sierpnia 2025 r.

Skala 1:1000

