


Zmiana miejscowego planu zagospodarowania przestrzennego
w gminie Chełmec
Kłęczany, działka nr 401/2



Część graficzna
Załącznik nr 1

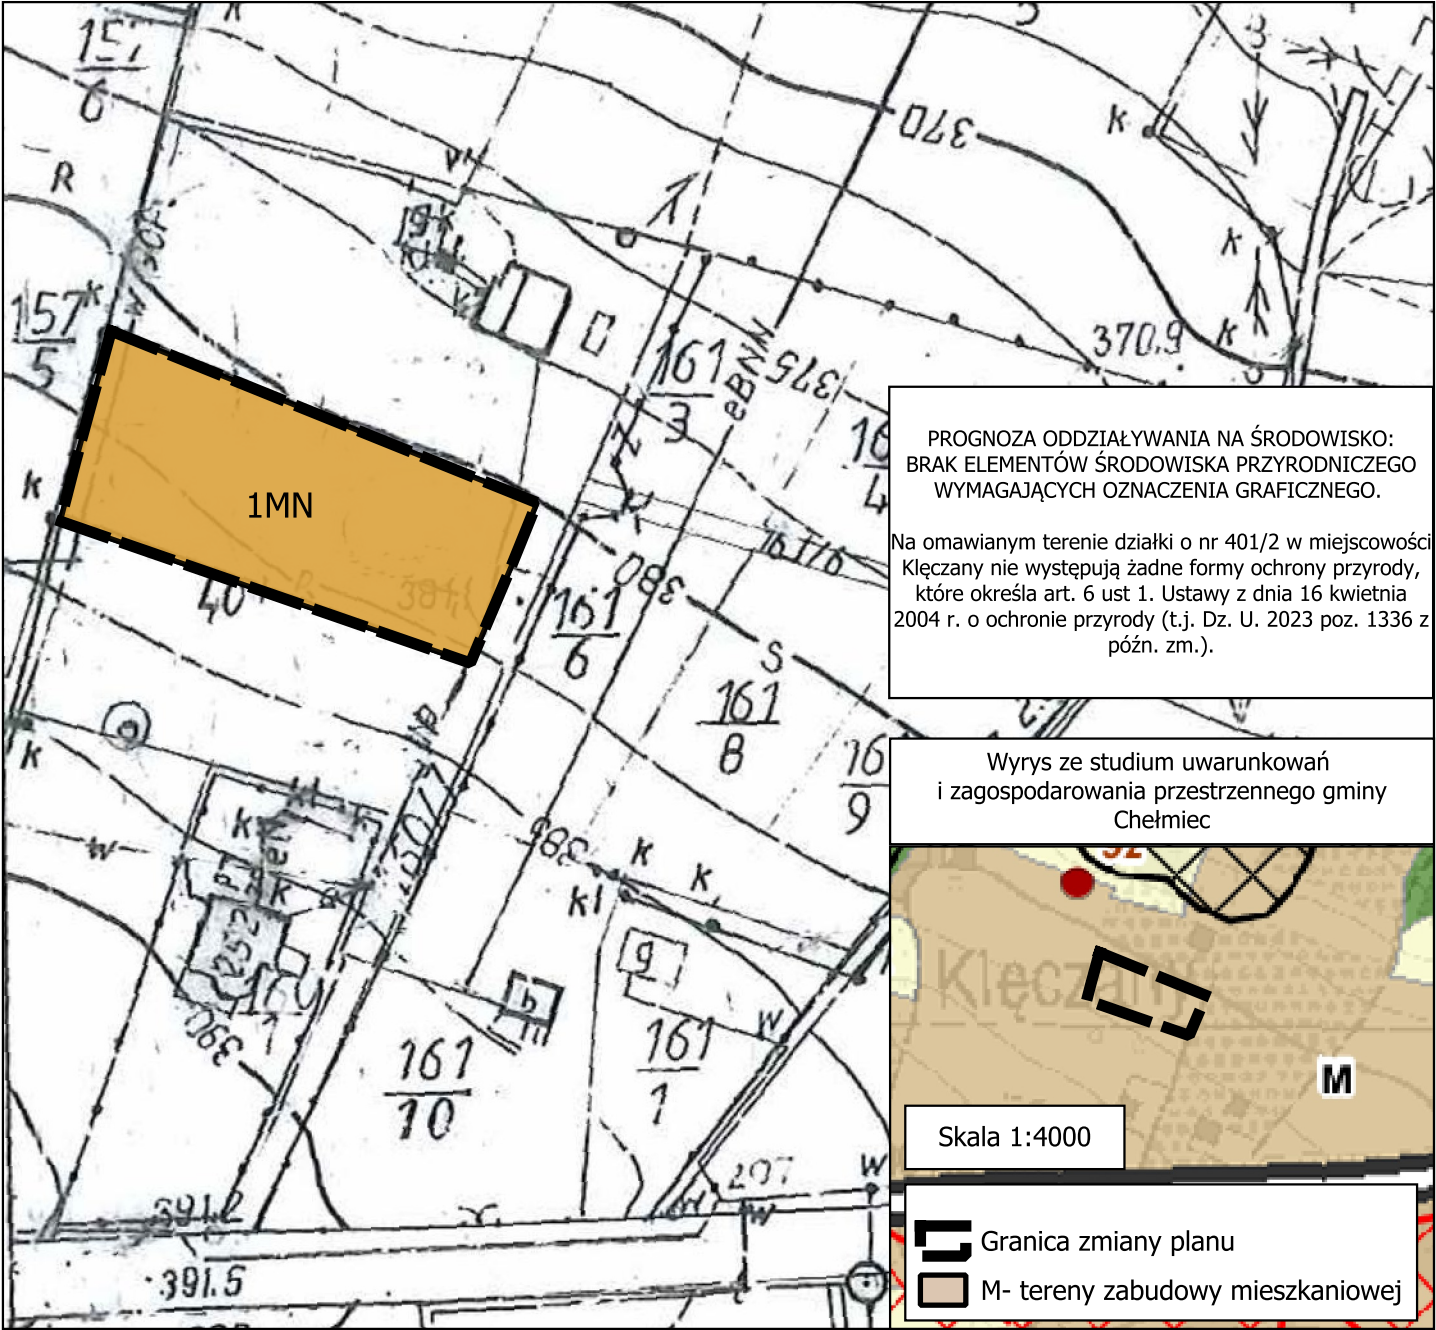


LEGENDA

Ustalenia zmiany planu



Granica zmiany planu

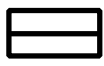

Linie rozgraniczające tereny o różnym przeznaczeniu lub różnych zasadach zagospodarowania



Teren zabudowy mieszkaniowej jednorodzinnej

Układ współrzędnych PL2000 strefa 7 (2178)
Podkład mapowy pozyskany ze Starostwa Powiatowego w Nowym Sączu z dnia 19 sierpnia 2025 r.

Skala 1:1000

