




ZMIANA MIEJSCOWYCH PLANÓW ZAGOSPODAROWANIA PRZESTRZENNEGO W GMINIE CHEŁMIEC - OBRĘB JANUSZOWA CZĘŚĆ DZ. NR 18/3 ORAZ DZ. NR 25

Załącznik nr 1 do Uchwały Nr Rady Gminy Chełmiec z dnia 2026 r.

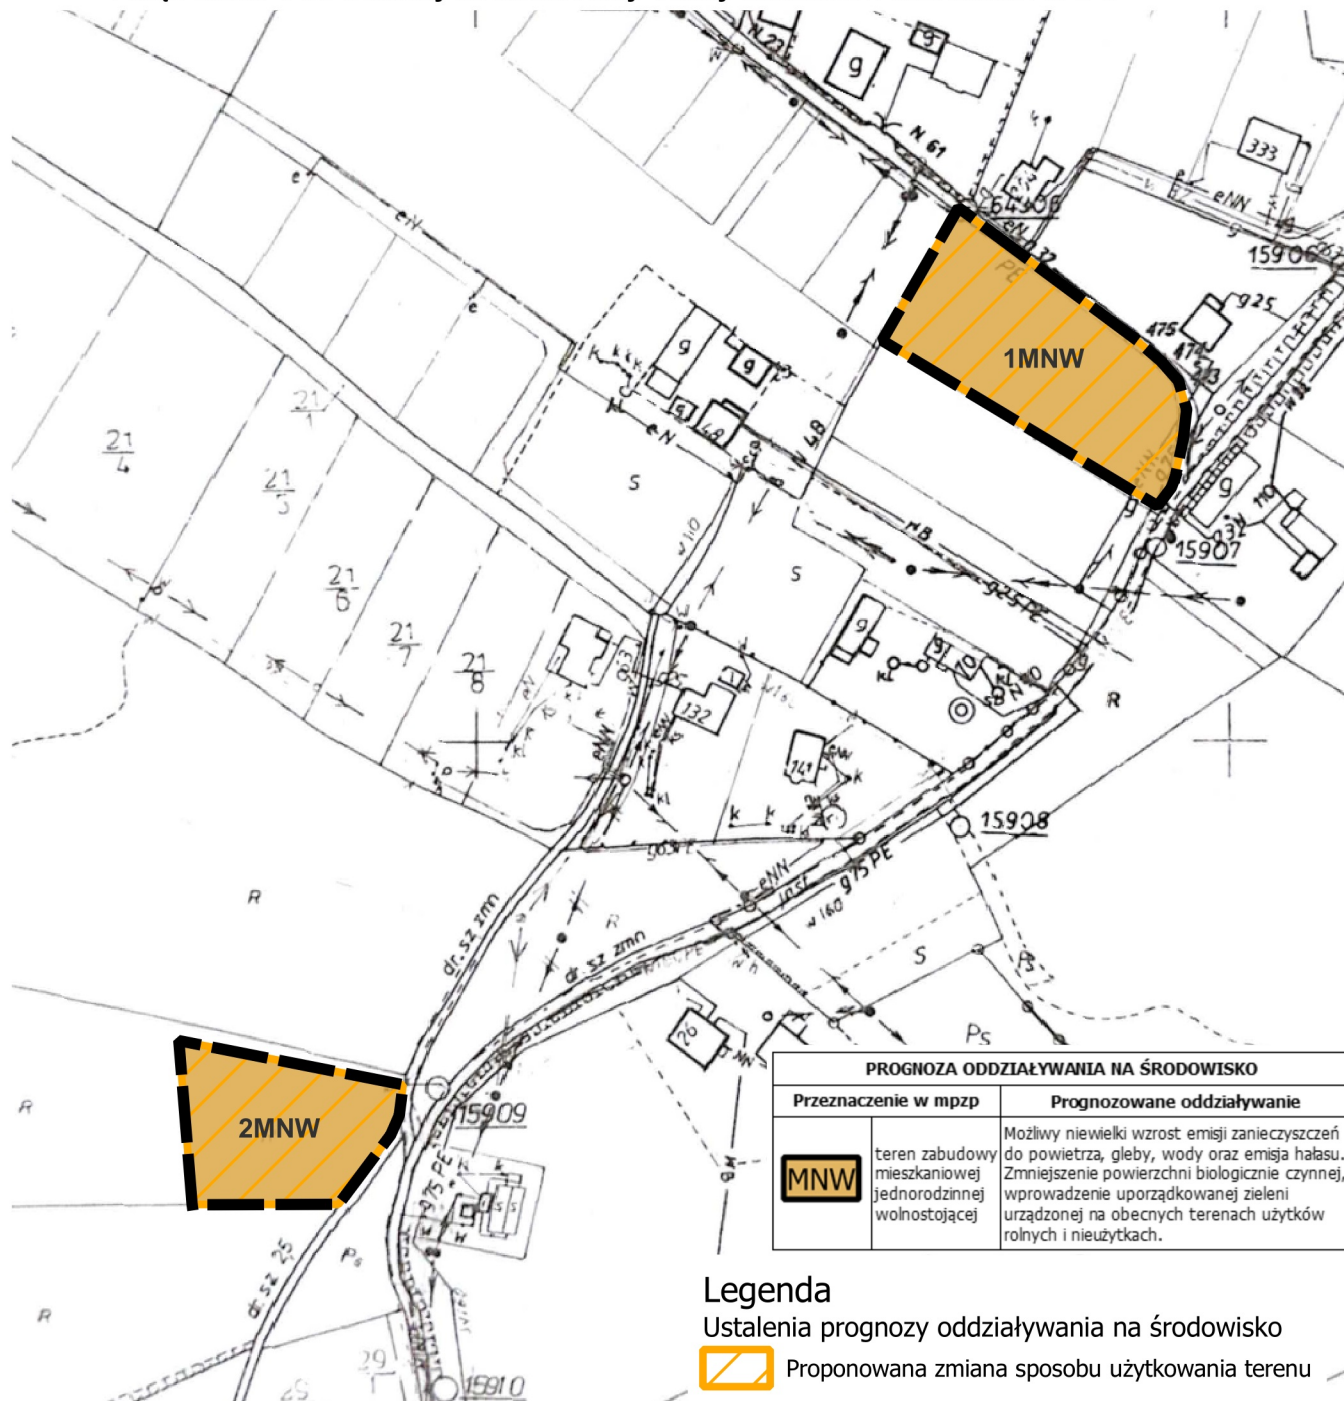

Legenda

Ustalenia prognozy oddziaływania na środowisko



Proponowana zmiana sposobu użytkowania terenu

Legenda

Ustalenia zmiany planu



granica obszaru objętego miejscowym planem zagospodarowania przestrzennego



linia rozgraniczająca tereny o różnym przeznaczeniu lub różnych zasadach zagospodarowania

Przeznaczenie terenu



teren zabudowy mieszkaniowej jednorodzinnej wolnostojącej

Elementy informacyjne oraz wynikające z przepisów odrębnych



korytarz ekologiczny - Pogórze Rożnowskie GKPd-9
(cały obszar planu)

Skala 1:2000

50 0 50 100 m

Układ współrzędnych płaskich prostokątnych PL-2000 strefa 7

Podkład mapowy w granicy obszaru objętego planem został przygotowany w postaci analogowej, wydanej przez Starostę Nowosądeckiego.

Wyrys ze Studium Uwarunkowań i Kierunków Zagospodarowania przestrzennego Gminy Chełmiec

