




ZMIANA MIEJSCOWYCH PLANÓW ZAGOSPODAROWANIA PRZESTRZENNEGO W GMINIE CHEŁMIEC - OBRĘB PASZYN REJON DZ. NR 1033

Załącznik nr 11 do Uchwały Nr Rady Gminy Chelmiec z dnia 2026 r.

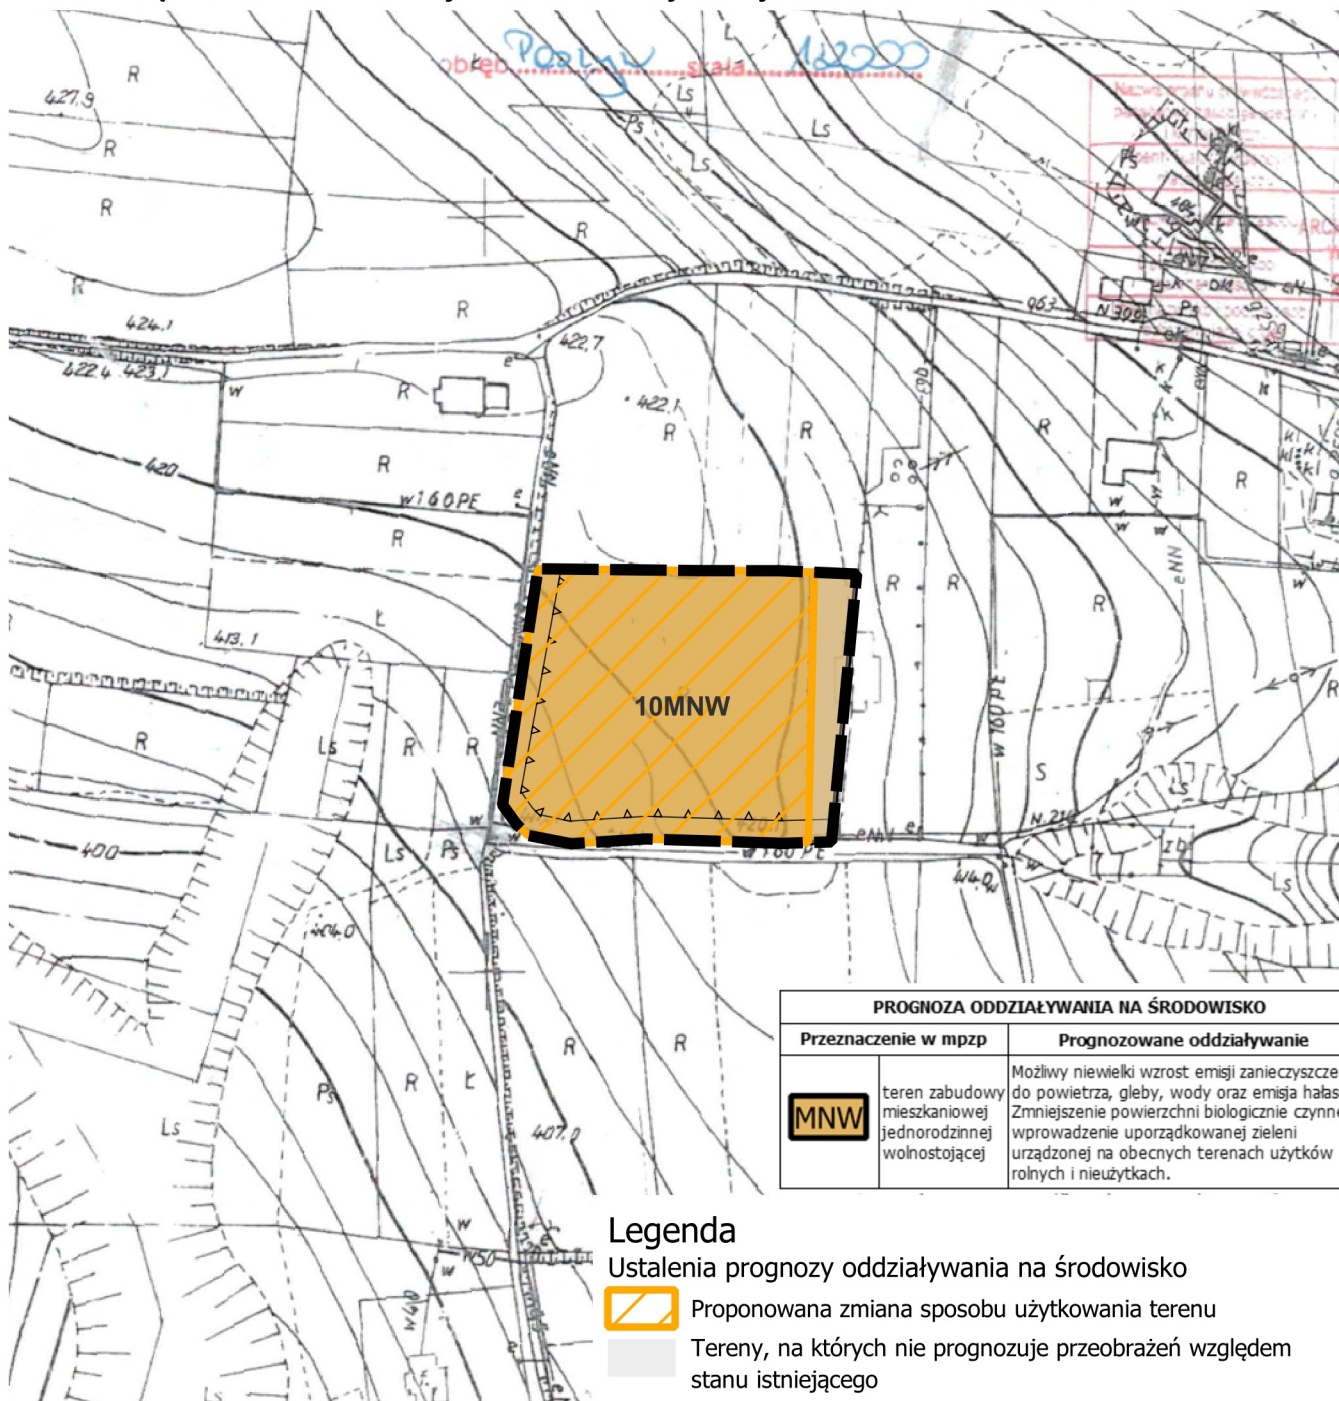

Legenda

Ustalenia prognozy oddziaływania na środowisko

Proponowana zmiana sposobu użytkowania terenu

Tereny, na których nie prognozuje przeobrażeń względem stanu istniejącego

Legenda

Ustalenia zmiany planu

granica obszaru objętego miejscowym planem zagospodarowania przestrzennego

linia rozgraniczająca tereny o różnym przeznaczeniu lub różnych zasadach zagospodarowania

nieprzekraczalna linia zabudowy

Przeznaczenie terenu

teren zabudowy mieszkaniowej jednorodzinnej wolnostojącej

Skala 1:2000



Układ współrzędnych płaskich prostokątnych PL-2000 strefa 7

Podkład mapowy w granicy obszaru objętego planem został przygotowany w postaci analogowej, wydanej przez Starostę Nowosądeckiego.

Wyrys ze Studium Uwarunkowań i Kierunków Zagospodarowania przestrzennego Gminy Chelmiec

