




ZMIANA MIEJSCOWYCH PLANÓW ZAGOSPODAROWANIA PRZESTRZENNEGO W GMINIE CHEŁMIEC - OBRĘB PIĄTKOWA REJON DZ. NR 757/3

Załącznik nr 14 do Uchwały Nr Rady Gminy Chełmiec z dnia 2026 r.

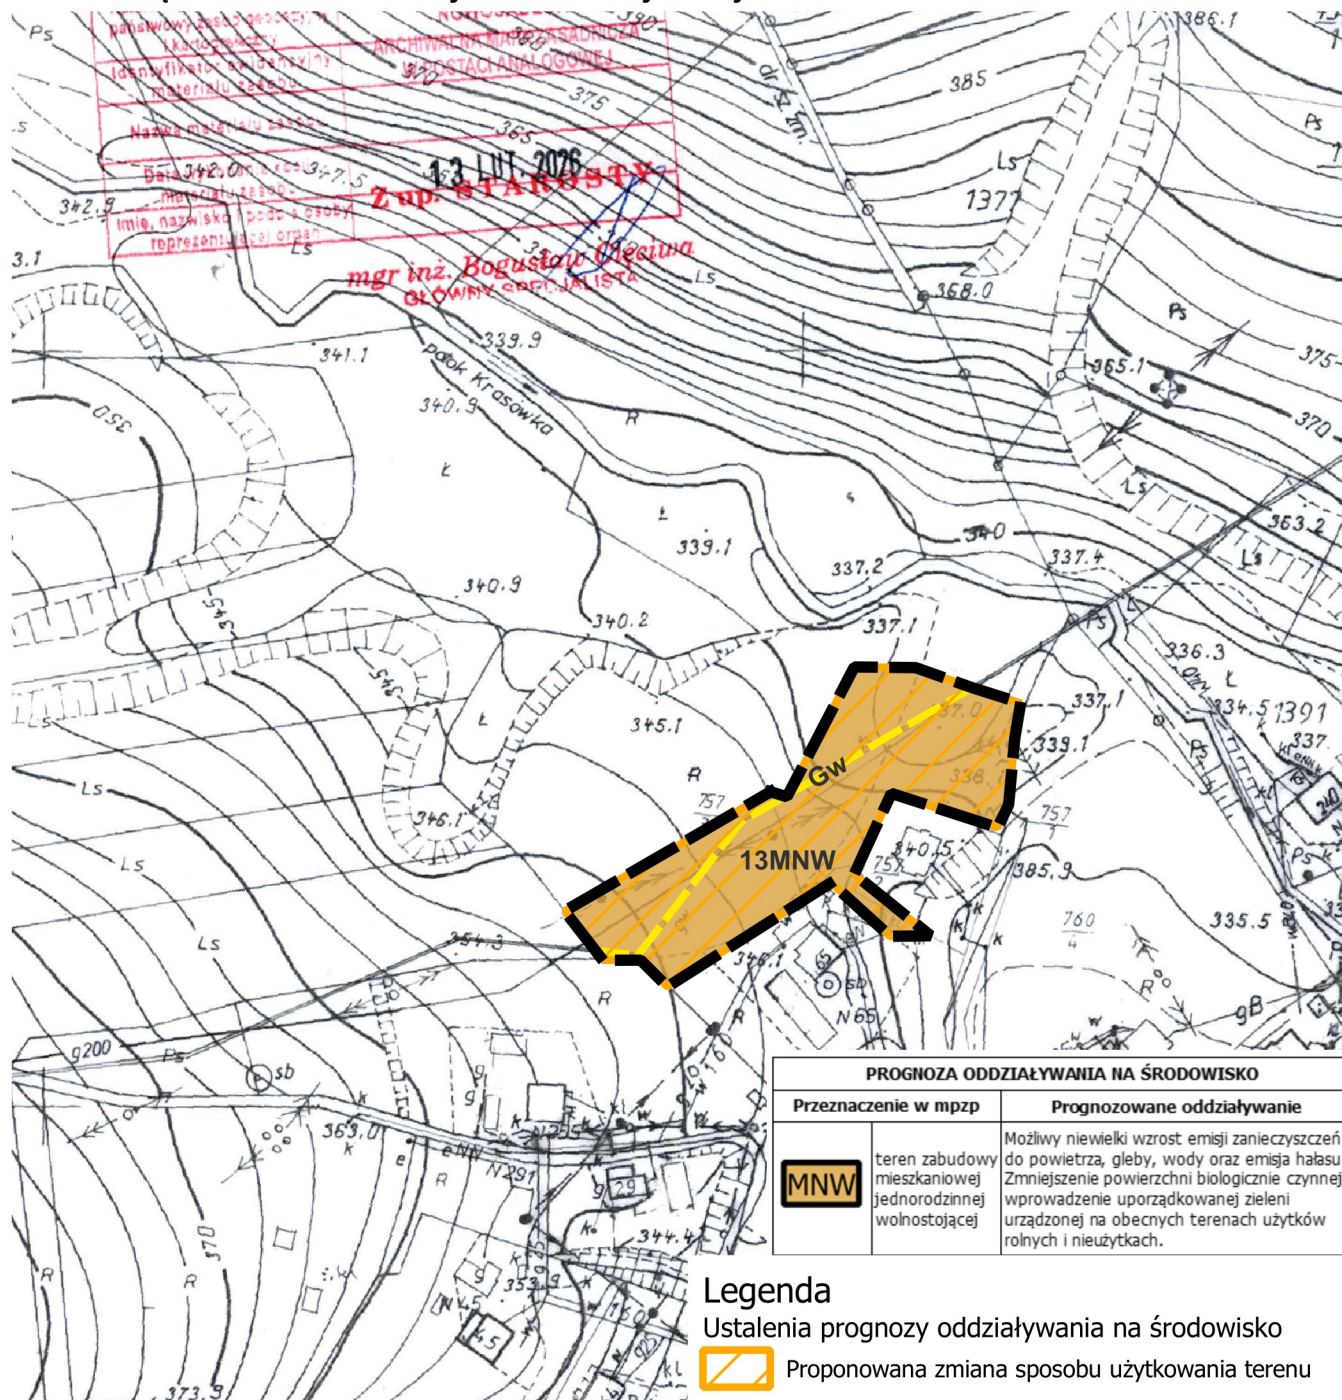

PROGNOZA ODDZIAŁYWANIA NA ŚRODOWISKO		
Przeznaczenie w mpzp	Prognozowane oddziaływanie	
MNW teren zabudowy mieszkaniowej jednorodzinnej wolnostojącej	Możliwy niewielki wzrost emisji zanieczyszczeń do powietrza, gleby, wody oraz emisja hałasu. Zmniejszenie powierzchni biologicznie czynnej, wprowadzenie uporządkowanej zieleni urządzonej na obecnych terenach użytków rolnych i nieużytkach.	

Legenda

Ustalenia prognozy oddziaływania na środowisko



Proponowana zmiana sposobu użytkowania terenu

Legenda

Ustalenia zmiany planu



granica obszaru objętego miejscowym planem zagospodarowania przestrzennego



linia rozgraniczająca tereny o różnym przeznaczeniu lub różnych zasadach zagospodarowania

Przeznaczenie terenu



teren zabudowy mieszkaniowej jednorodzinnej wolnostojącej

Elementy informacyjne oraz wynikające z przepisów odrębnych



gazociąg wysokiego ciśnienia



linia elektroenergetyczna średniego napięcia

Skala 1:2000



Układ współrzędnych płaskich prostokątnych PL-2000 strefa 7

Podkład mapowy w granicy obszaru objętego planem został przygotowany w postaci analogowej, wydanej przez Starostę Nowosądeckiego.

Wyrys ze Studium Uwarunkowań i Kierunków Zagospodarowania przestrzennego Gminy Chełmiec

