


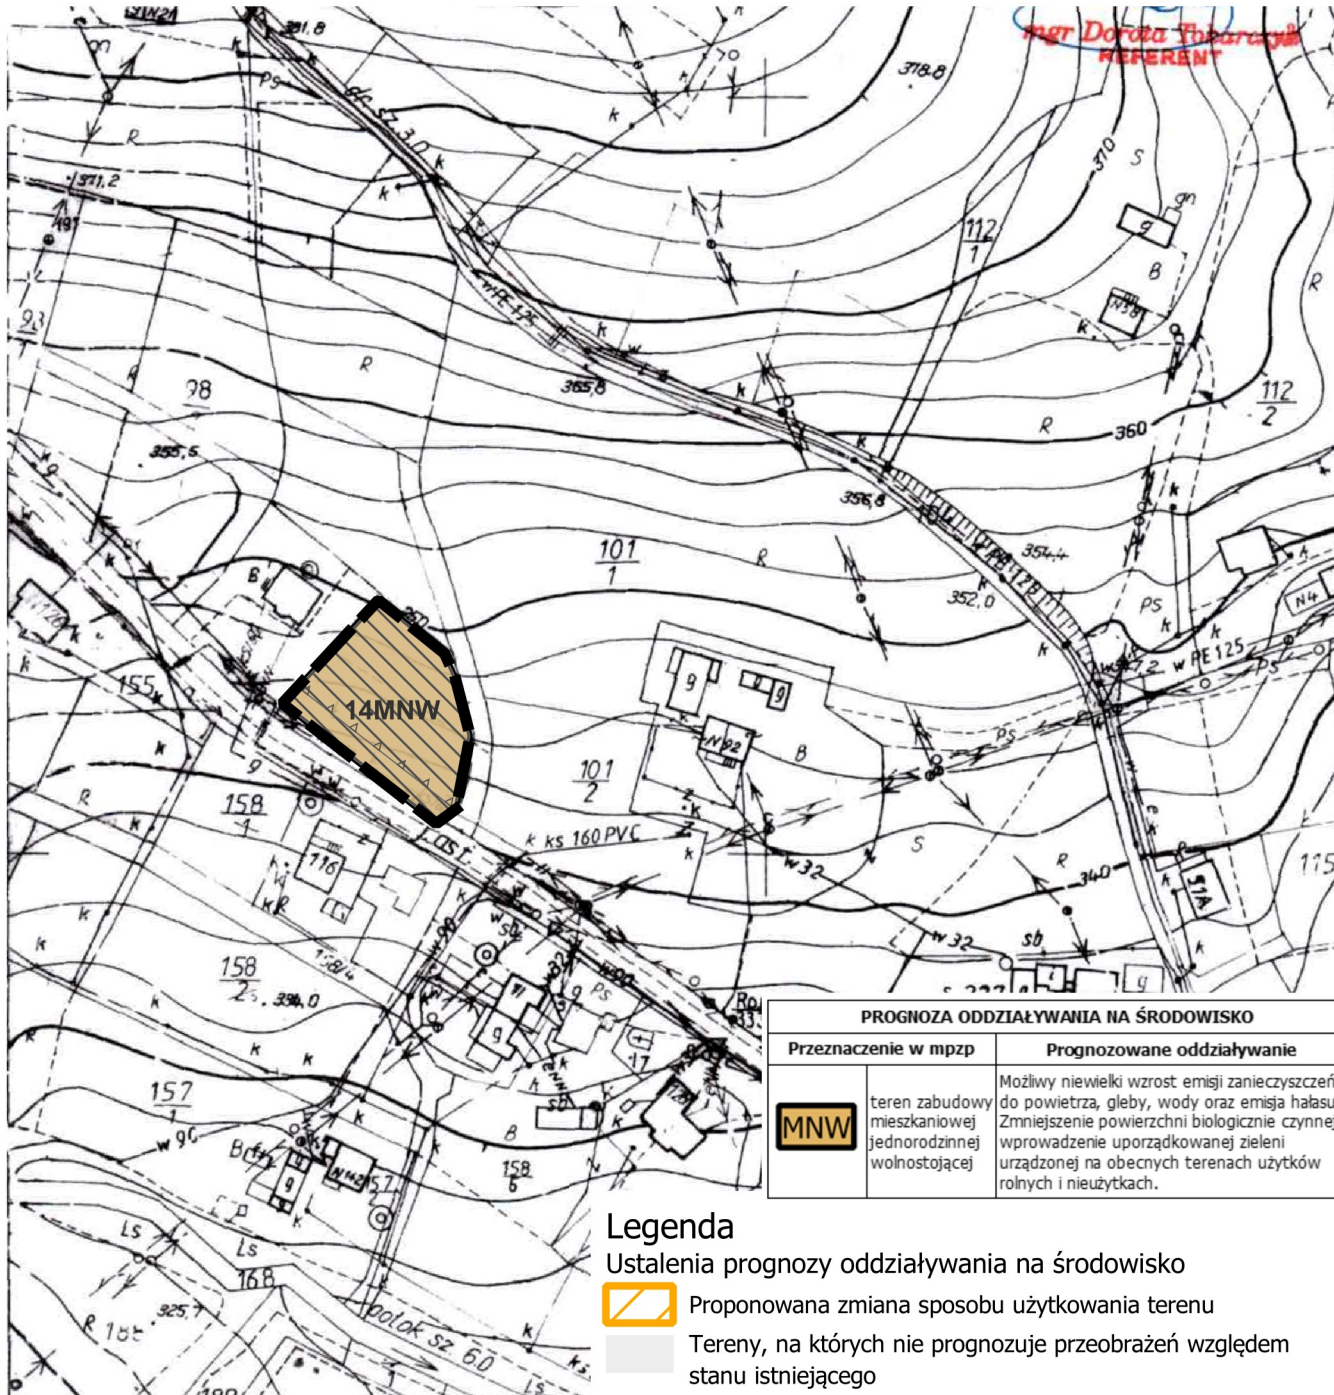

ZMIANA MIEJSCOWYCH PLANÓW ZAGOSPODAROWANIA PRZESTRZENNEGO W GMINIE CHEŁMEC - OBRĘB BICZYCE GÓRNE REJON DZ. NR 99/3

Załącznik nr 15 do Uchwały Nr Rady Gminy Chelmec z dnia 2026 r.



PROGNOZA ODDZIAŁYWANIA NA ŚRODOWISKO		
Przeznaczenie w mpzp	Prognozowane oddziaływanie	
MNW	teren zabudowy mieszkaniowej jednorodzinnej wolnostojącej	Możliwy niewielki wzrost emisji zanieczyszczeń do powietrza, gleby, wody oraz emisja hałasu. Zmniejszenie powierzchni biologicznie czynnej, wprowadzenie uporządkowanej zieleni urządzonej na obecnych terenach użytków rolnych i nieużytkach.

Legenda

Ustalenia prognozy oddziaływania na środowisko

Proponowana zmiana sposobu użytkowania terenu

Tereny, na których nie prognozuje przeobrażeń względem stanu istniejącego

Legenda

Ustalenia zmiany planu

granica obszaru objętego miejscowym planem zagospodarowania przestrzennego

linia rozgraniczająca tereny o różnym przeznaczeniu lub różnych zasadach zagospodarowania

nieprzekraczalna linia zabudowy


Przeznaczenie terenu

MNW teren zabudowy mieszkaniowej jednorodzinnej wolnostojącej

Elementy informacyjne oraz wynikające z przepisów odrębnych

osuwiska nieaktywne

Skala 1:2000

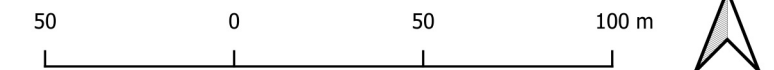

Układ współrzędnych płaskich prostokątnych PL-2000 strefa 7

Podkład mapowy w granicy obszaru objętego planem został przygotowany w postaci analogowej, wydanej przez Starostę Nowosądeckiego.

Wyrys ze Studium Uwarunkowań i Kierunków Zagospodarowania przestrzennego Gminy Chelmec

