




ZMIANA MIEJSCOWYCH PLANÓW ZAGOSPODAROWANIA PRZESTRZENNEGO W GMINIE CHEŁMIEC - OBRĘB NISKOWA CZĘŚĆ DZ. NR 608

Załącznik nr 2 do Uchwały Nr Rady Gminy Chełmiec z dnia 2026 r.

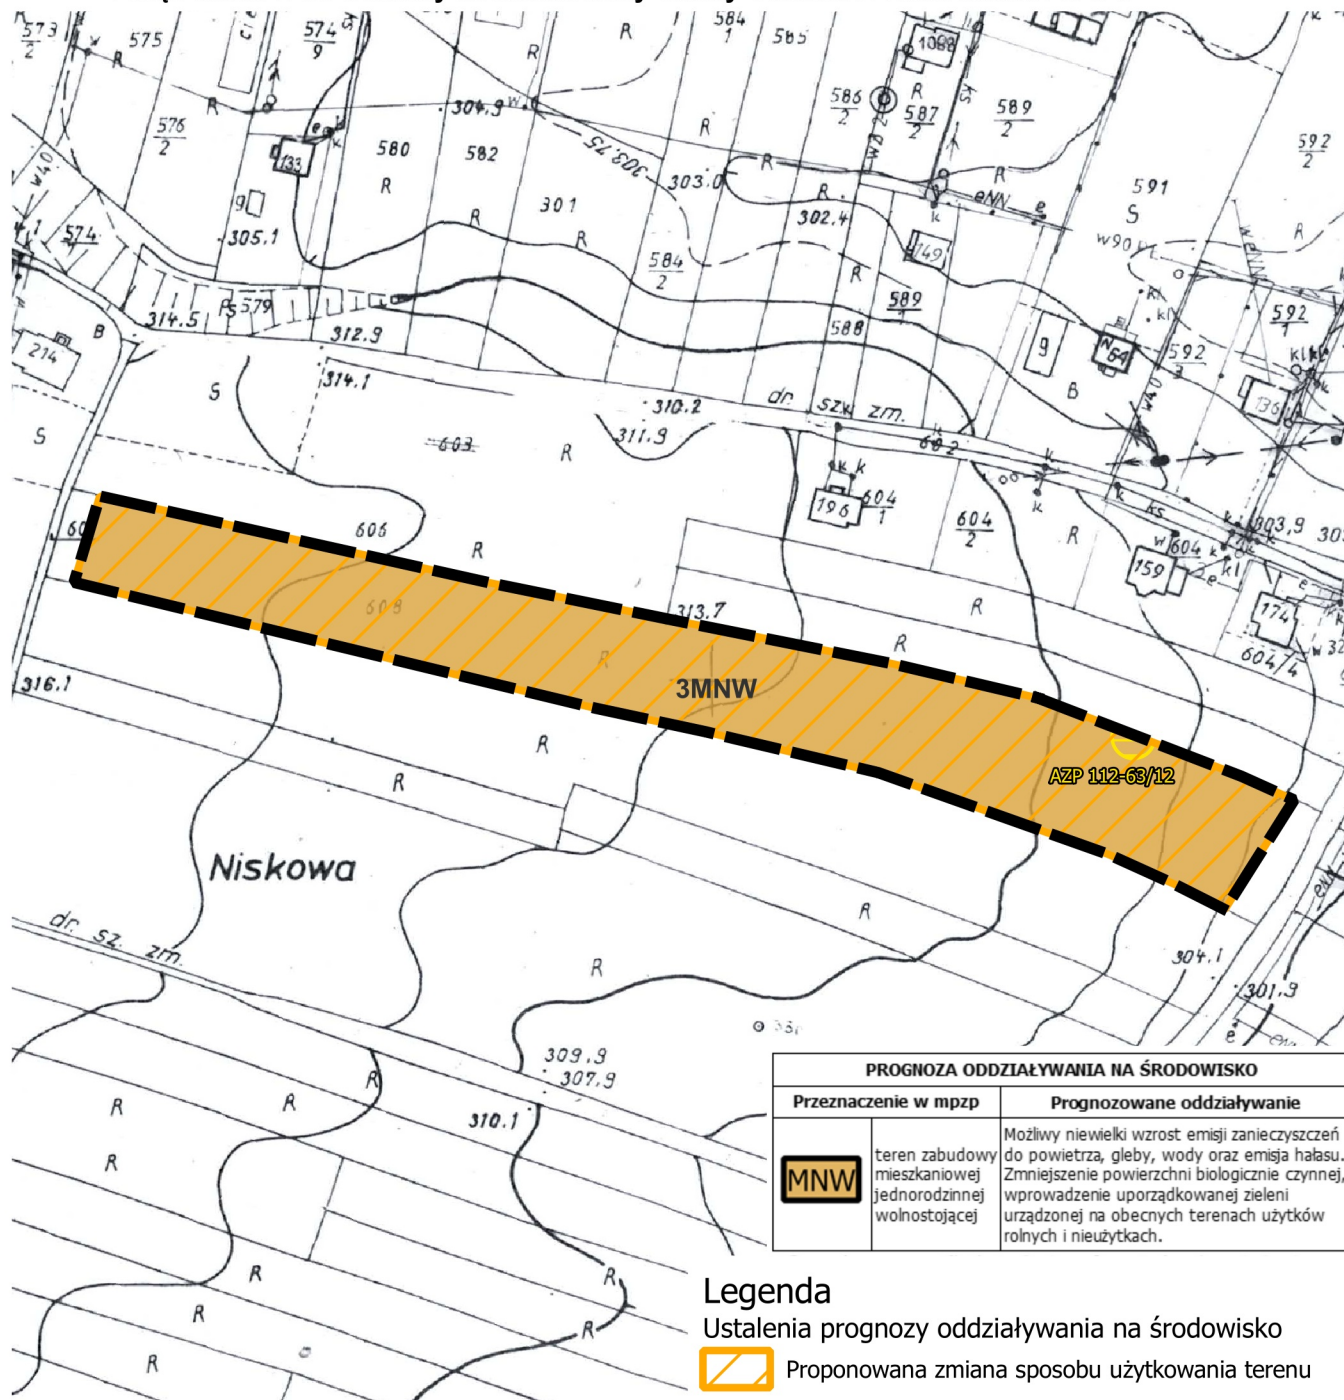

PROGNOZA ODDZIAŁYWANIA NA ŚRODOWISKO		
Przeznaczenie w mpzp	Prognozowane oddziaływanie	
 teren zabudowy mieszkaniowej jednorodzinnej wolnostojącej	Możliwy niewielki wzrost emisji zanieczyszczeń do powietrza, gleby, wody oraz emisja hałasu. Zmniejszenie powierzchni biologicznie czynnej, wprowadzenie uporządkowanej zieleni urządzonej na obecnych terenach użytków rolnych i nieużytkach.	

Legenda

Ustalenia prognozy oddziaływania na środowisko



Proponowana zmiana sposobu użytkowania terenu

Legenda

Ustalenia zmiany planu



granica obszaru objętego miejscowym planem zagospodarowania przestrzennego



linia rozgraniczająca tereny o różnym przeznaczeniu lub różnych zasadach zagospodarowania



stanowisko archeologiczne (AZP 112-63/12)

Przeznaczenie terenu



teren zabudowy mieszkaniowej jednorodzinnej wolnostojącej

Skala 1:2000



Układ współrzędnych płaskich prostokątnych PL-2000 strefa 7

Podkład mapowy w granicy obszaru objętego planem został przygotowany w postaci analogowej, wydanej przez Starostę Nowosądeckiego.

Wyrys ze Studium Uwarunkowań i Kierunków Zagospodarowania przestrzennego Gminy Chełmiec

