




ZMIANA MIEJSCOWYCH PLANÓW ZAGOSPODAROWANIA PRZESTRZENNEGO W GMINIE CHEŁMIEC - OBRĘB PASZYN REJON DZ. NR 1544

Załącznik nr 9 do Uchwały Nr Rady Gminy Chełmiec z dnia 2026 r.

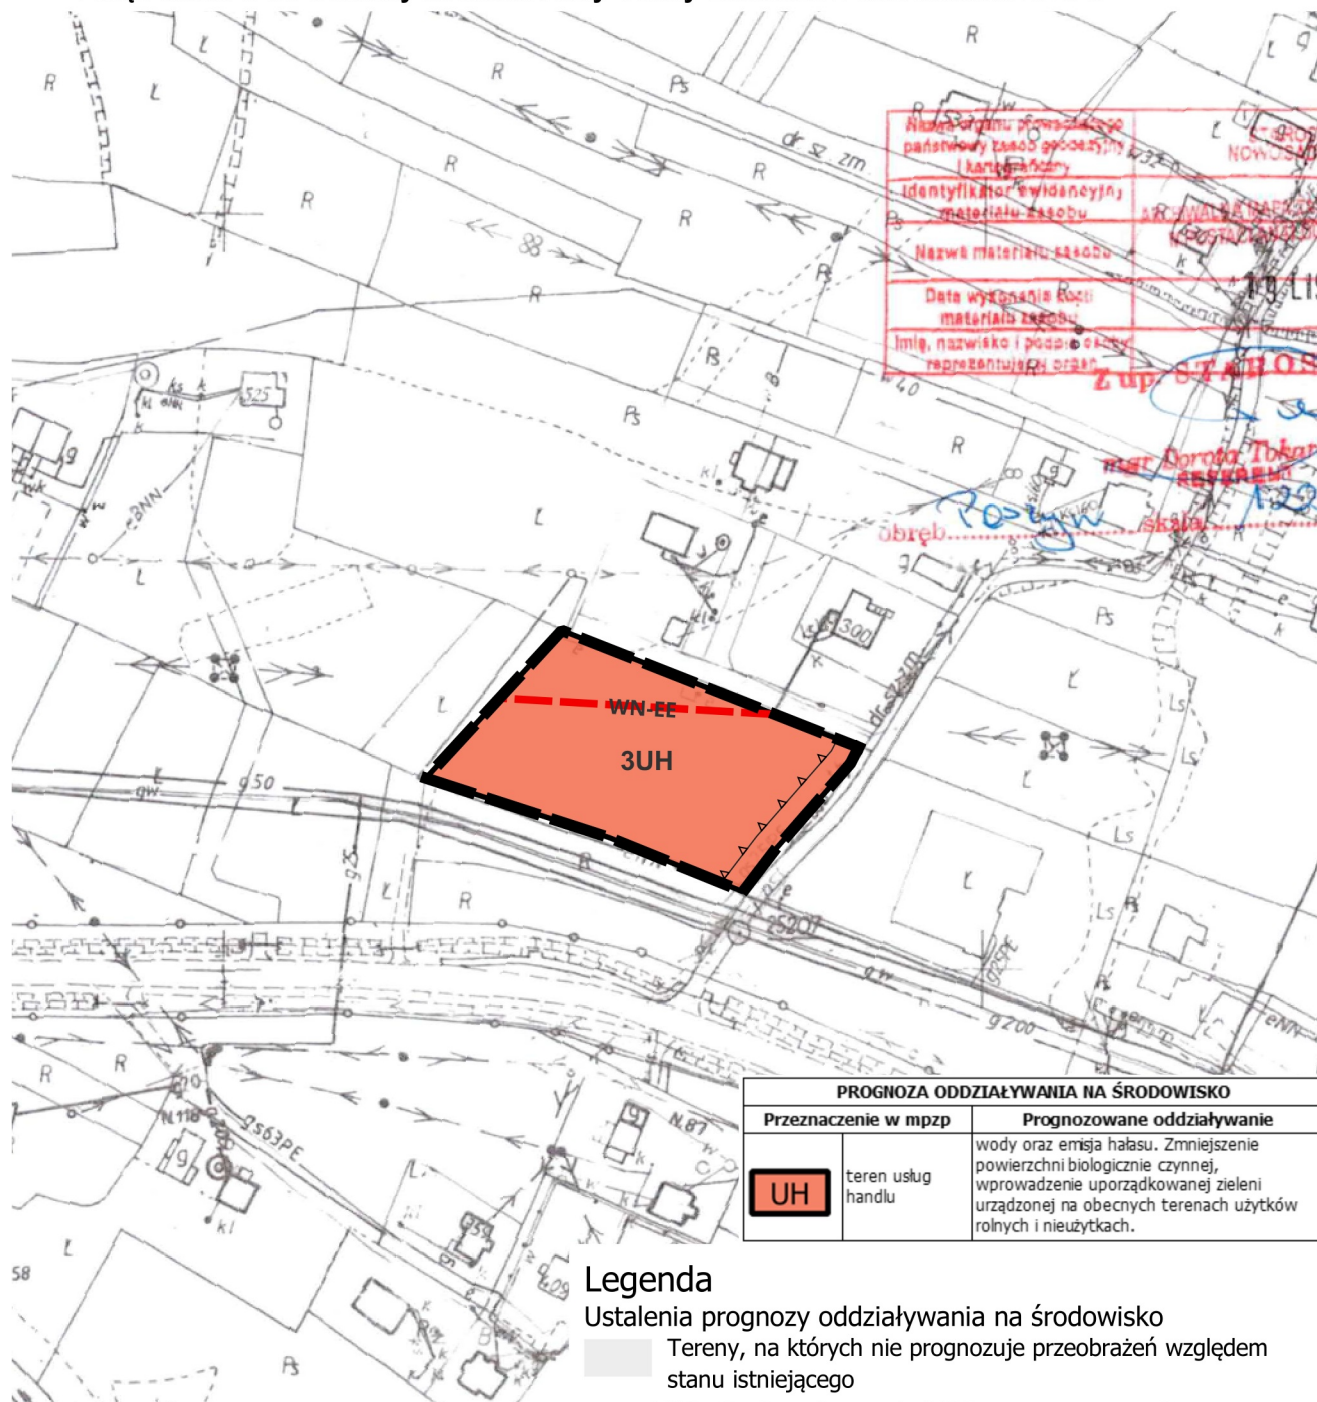

Legenda

Ustalenia prognozy oddziaływania na środowisko

Tereny, na których nie prognozuje przeobrażeń względem stanu istniejącego

Legenda

Ustalenia zmiany planu

- granica obszaru objętego miejscowym planem zagospodarowania przestrzennego
- linia rozgraniczająca tereny o różnym przeznaczeniu lub różnych zasadach zagospodarowania
- nieprzekraczalna linia zabudowy

Przeznaczenie terenu

- UH** teren usług handlu

Elementy informacyjne oraz wynikające z przepisów odrębnych

- WN-EE** linia elektroenergetyczna wysokiego napięcia 110kV

Skala 1:2000



Układ współrzędnych płaskich prostokątnych PL-2000 strefa 7

Podkład mapowy w granicy obszaru objętego planem został przygotowany w postaci analogowej, wydanej przez Starostę Nowosądeckiego.

Wyrys ze Studium Uwarunkowań i Kierunków Zagospodarowania przestrzennego Gminy Chełmiec

