


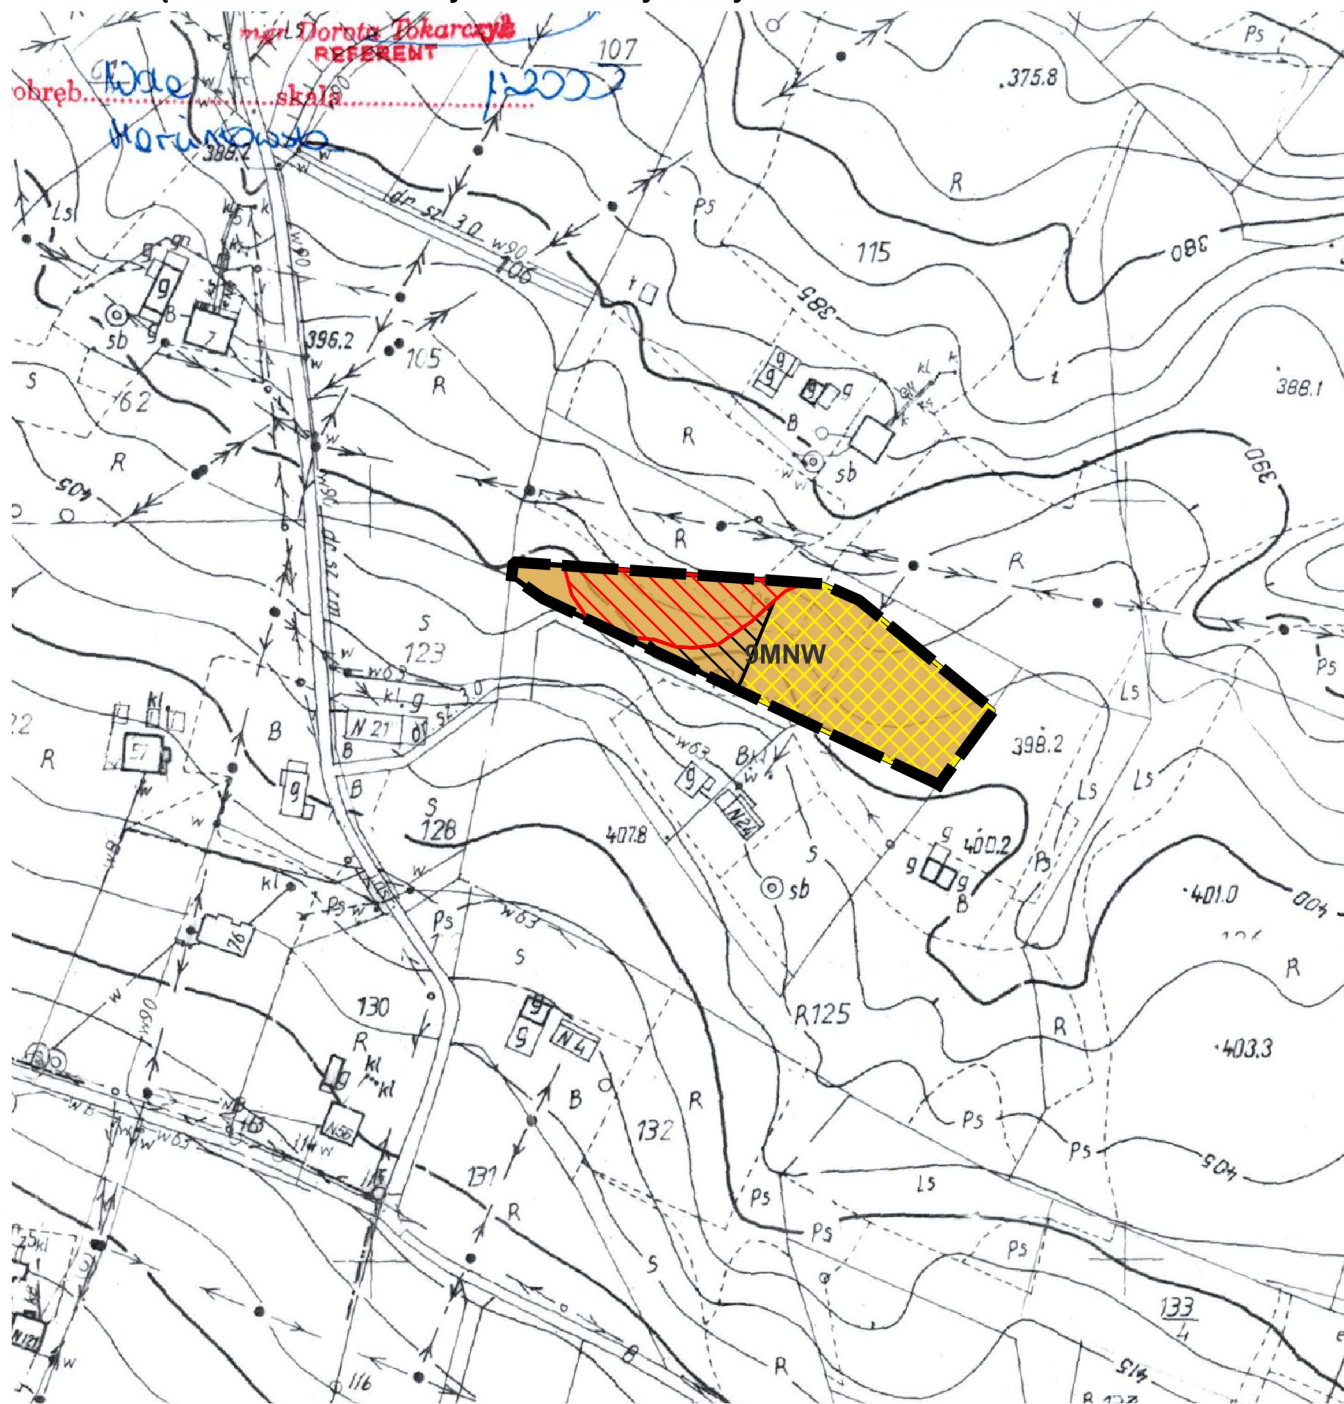

ZMIANA MIEJSCOWYCH PLANÓW ZAGOSPODAROWANIA PRZESTRZENNEGO W GMINIE CHEŁMIEC - OBRĘB WOLA MARCINKOWSKA REJON DZ. NR 124/3

Załącznik nr 10 do Uchwały Nr Rady Gminy Chelmec z dnia 2026 r.



Legenda

Ustalenia zmiany planu

- granica obszaru objętego miejscowym planem zagospodarowania przestrzennego
- linia rozgraniczająca tereny o różnym przeznaczeniu lub różnych zasadach zagospodarowania

Przeznaczenie terenu

- teren zabudowy mieszkaniowej jednorodzinnej wolnostojącej

Elementy informacyjne oraz wynikające z przepisów odrębnych

- tereny zagrożone ruchami masowymi
- osuwiska aktywne
- osuwiska nieaktywne

Skala 1:2000



Układ współrzędnych płaskich prostokątnych PL-2000 strefa 7

Podkład mapowy w granicy obszaru objętego planem został przygotowany w postaci analogowej, wydanej przez Starostę Nowosądeckiego.

Wyrys ze Studium Uwarunkowań i Kierunków Zagospodarowania przestrzennego Gminy Chelmec

