


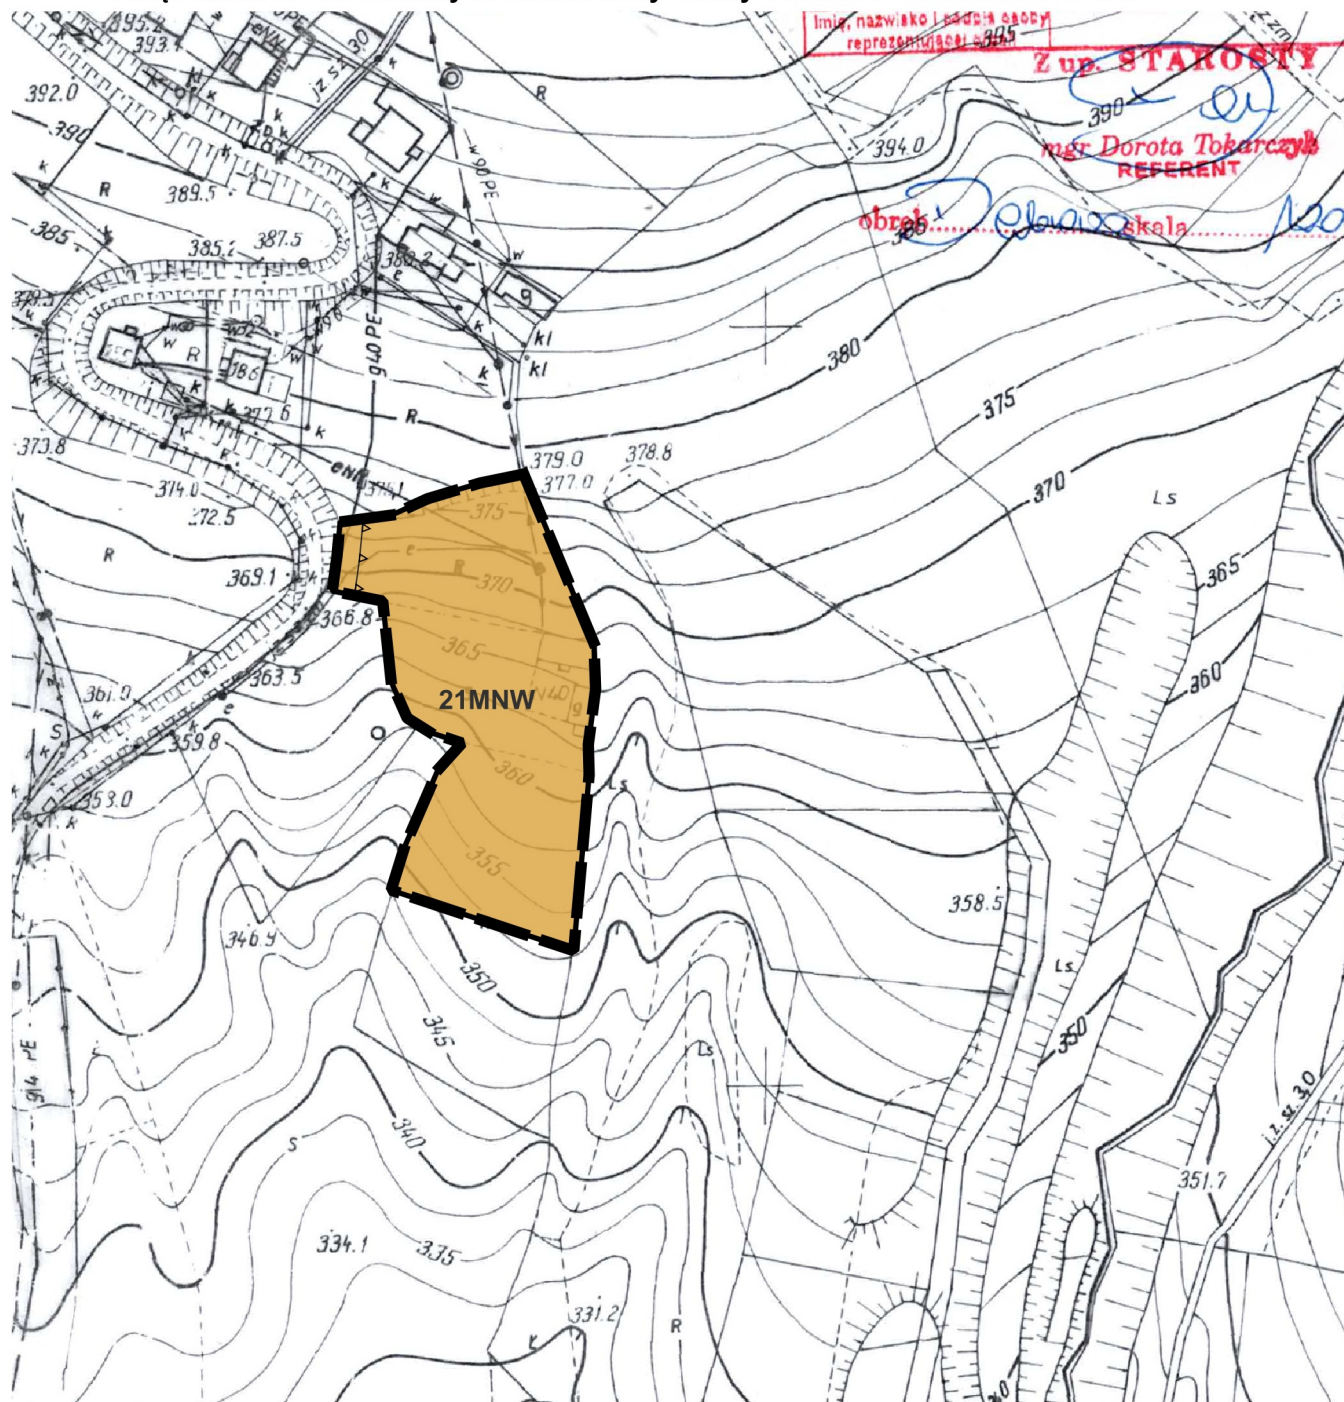

# ZMIANA MIEJSCOWYCH PLANÓW ZAGOSPODAROWANIA PRZESTRZENNEGO W GMINIE CHEŁMIEC - OBRĘB DĄBROWA REJON DZ. NR 71

Załącznik nr 22 do Uchwały Nr ..... Rady Gminy Chełmiec z dnia ..... 2026 r.



## Legenda

Ustalenia zmiany planu

granica obszaru objętego miejscowym planem zagospodarowania przestrzennego

linia rozgraniczająca tereny o różnym przeznaczeniu lub różnych zasadach zagospodarowania

nieprzekraczalna linia zabudowy

Przeznaczenie terenu


teren zabudowy mieszkaniowej jednorodzinnej wolnostojącej

Elementy informacyjne oraz wynikające z przepisów odrębnych

Południowomazowiecki Obszar Chronionego Krajobrazu (cały obszar planu)

korytarz ekologiczny - Pogórze Rożnowskie GKPd-9 (cały obszar planu)

Skala 1:2000

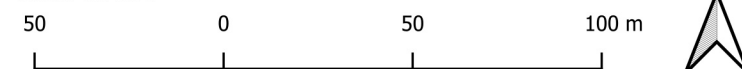

Układ współrzędnych płaskich prostokątnych PL-2000 strefa 7

Podkład mapowy w granicy obszaru objętego planem został przygotowany w postaci analogowej, wydanej przez Starostę Nowosądeckiego.

## Wyrys ze Studium Uwarunkowań i Kierunków Zagospodarowania przestrzennego Gminy Chełmiec

