


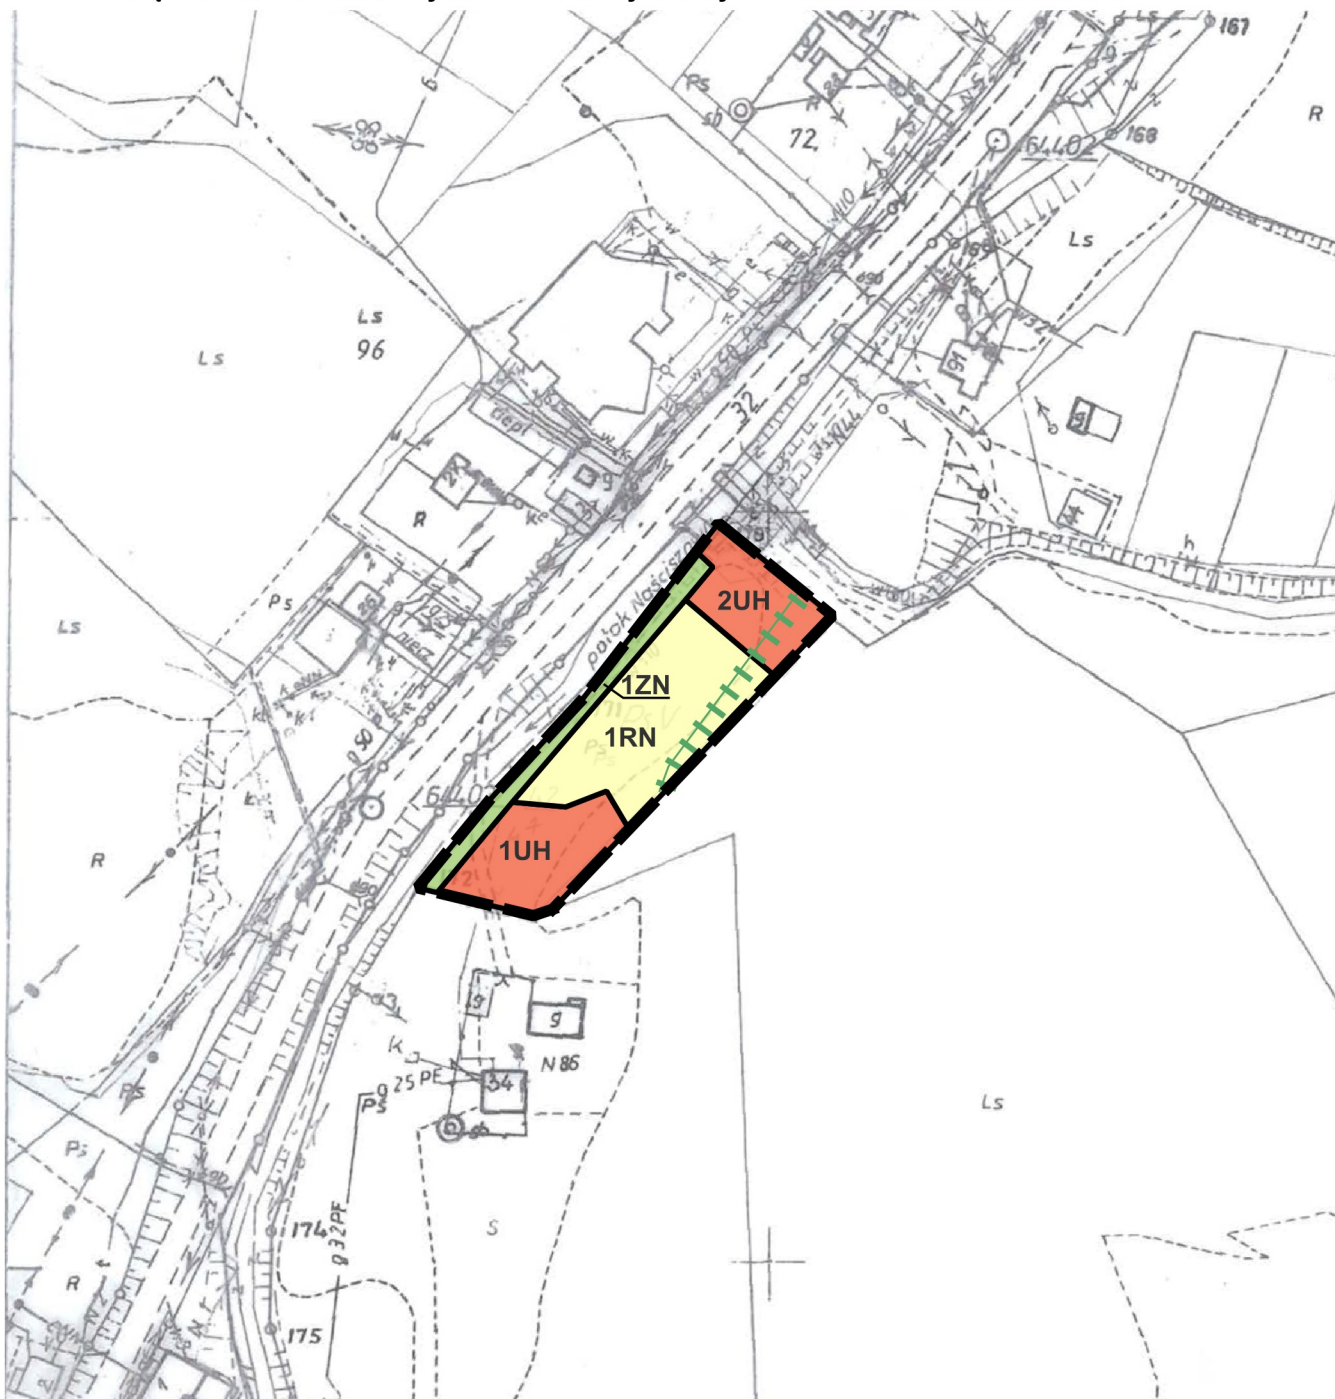

ZMIANA MIEJSCOWYCH PLANÓW ZAGOSPODAROWANIA PRZESTRZENNEGO W GMINIE CHEŁMIEC - OBRĘB JANUSZOWA REJON DZ. NR 42/4, 42/3

Załącznik nr 4 do Uchwały Nr Rady Gminy Chełmiec z dnia 2026 r.



Legenda

Ustalenia zmiany planu

granica obszaru objętego miejscowym planem zagospodarowania przestrzennego

linia rozgraniczająca tereny o różnym przeznaczeniu lub różnych zasadach zagospodarowania

Przeznaczenie terenu

UH teren usług handlu

RN teren rolnictwa z zakazem zabudowy

ZN teren zieleni

Elementy informacyjne oraz wynikające z przepisów odrębnych

korytarz ekologiczny - Pogórze Rożnowskie GKPd-9

Skala 1:2000

50 0 50 100 m



Układ współrzędnych płaskich prostokątnych PL-2000 strefa 7

Podkład mapowy w granicy obszaru objętego planem został przygotowany w postaci analogowej, wydanej przez Starostę Nowosądeckiego.

Wyrys ze Studium Uwarunkowań i Kierunków Zagospodarowania przestrzennego Gminy Chełmiec

