


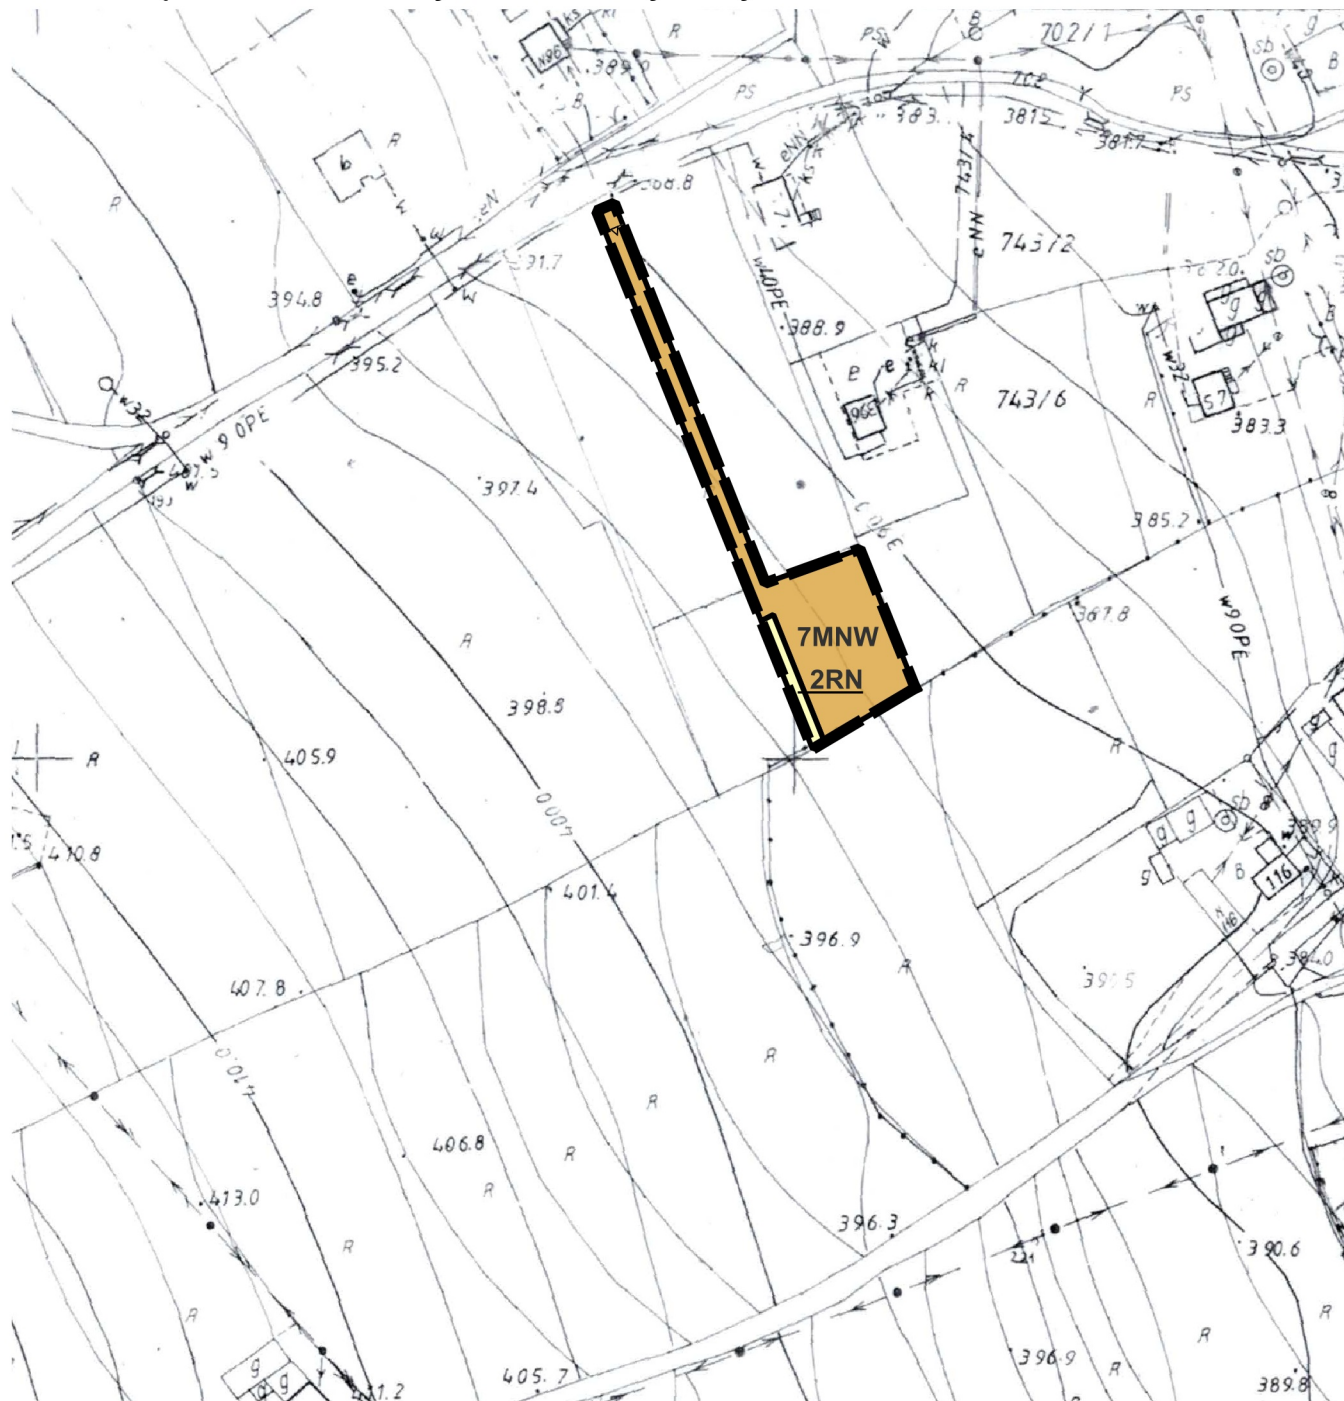

ZMIANA MIEJSCOWYCH PLANÓW ZAGOSPODAROWANIA PRZESTRZENNEGO W GMINIE CHEŁMIEC - OBRĘB TRZETRZEWINA REJON DZ. NR 742/4

Załącznik nr 7 do Uchwały Nr Rady Gminy Chełmiec z dnia 2026 r.



Legenda


Ustalenia zmiany planu

- granica obszaru objętego miejscowym planem zagospodarowania przestrzennego
- linia rozgraniczająca tereny o różnym przeznaczeniu lub różnych zasadach zagospodarowania
- nieprzekraczalna linia zabudowy

Przeznaczenie terenu

- MNW teren zabudowy mieszkaniowej jednorodzinnej wolnostojącej
- RN teren rolnictwa z zakazem zabudowy

Skala 1:2000

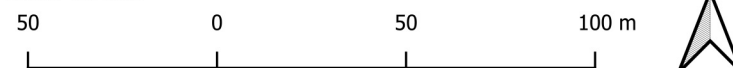

Układ współrzędnych płaskich prostokątnych PL-2000 strefa 7

Podkład mapowy w granicy obszaru objętego planem został przygotowany w postaci analogowej, wydanej przez Starostę Nowosądeckiego.

Wyrys ze Studium Uwarunkowań i Kierunków Zagospodarowania przestrzennego Gminy Chełmiec

