

Zmiana miejscowego planu zagospodarowania przestrzennego
w Gminie Chełmiec - w części obejmującej część działki
ewidencyjnej o nr 412/2 położonej w obrębie Chomranice
Część graficzna
Załącznik nr 1

Legenda

Ustalenia planu



■ Granica obszaru objętego planem

— Linie rozgraniczające tereny o różnym przeznaczeniu
lub różnych zasadach zagospodarowania



1MN Teren zabudowy mieszkaniowej jednorodzinnej

 Stanowisko archeologiczne AZP 110-63/30

Elementy informacyjne

— Sieć gazowa średniego ciśnienia

Wyrys Studium uwarunkowań
i kierunków zagospodarowania
przestrzennego Gminy Chełmiec
Skala 1:10 000

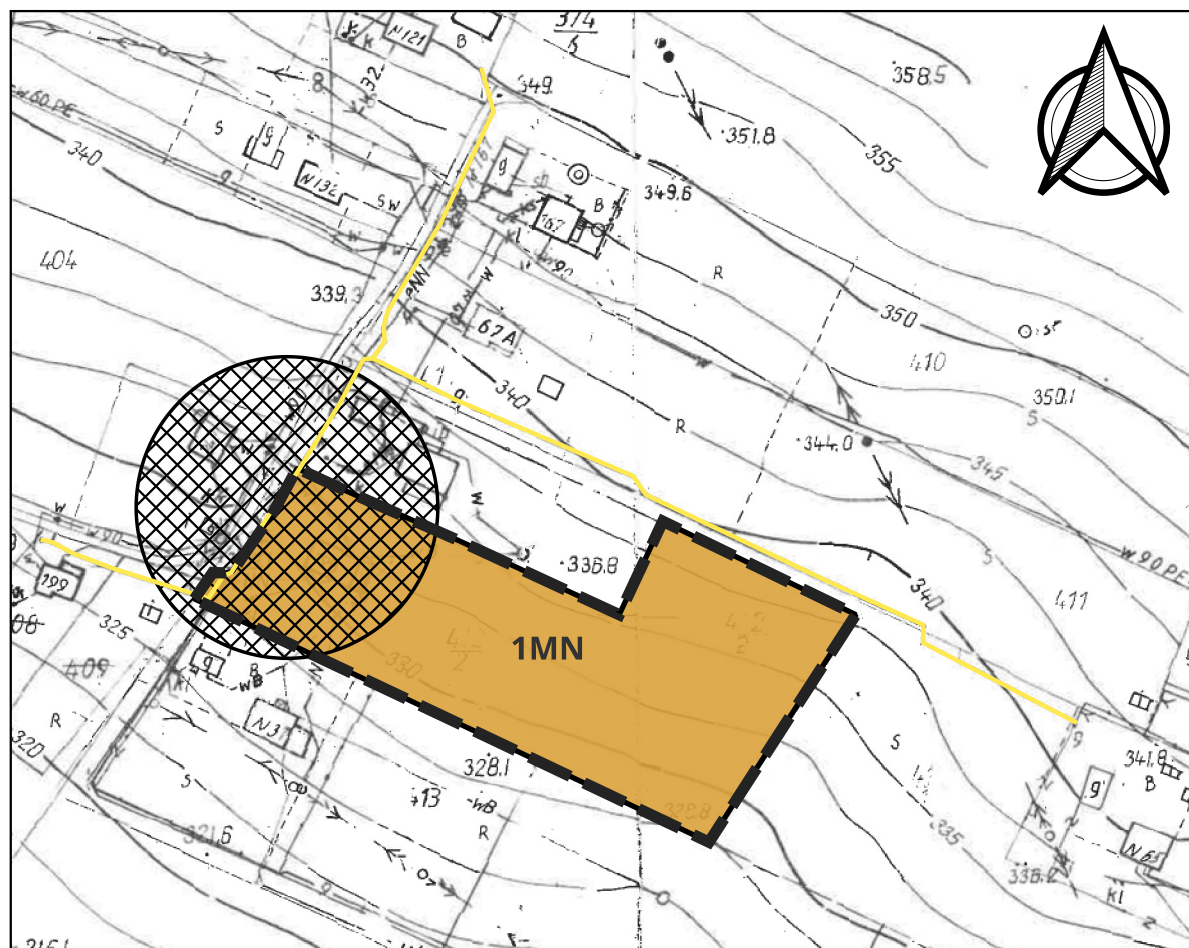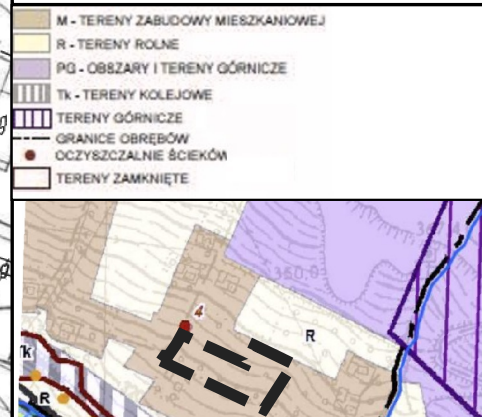

0 25 50 m

Skala 1:2000

Układ współrzędnych PL2000 strefa 7 (2178)
Podkład mapowy pozyskany
ze Starostwa Powiatowego w Nowym Sączu
dnia 17 stycznia 2025 r.