


Zmiana miejscowego planu zagospodarowania
przestrzennego w Gminie Chełmiec - w części
obejmującej część działki ewidencyjnej
o nr 412/3 położonej w obrębie Chomranice
Część graficzna
Załącznik nr 1

Układ współrzędnych PL2000 strefa 7 (2178)
Podkład mapowy pozyskany ze Starostwa Powiatowego
w Nowym Sączu dnia 17 stycznia 2025 r.

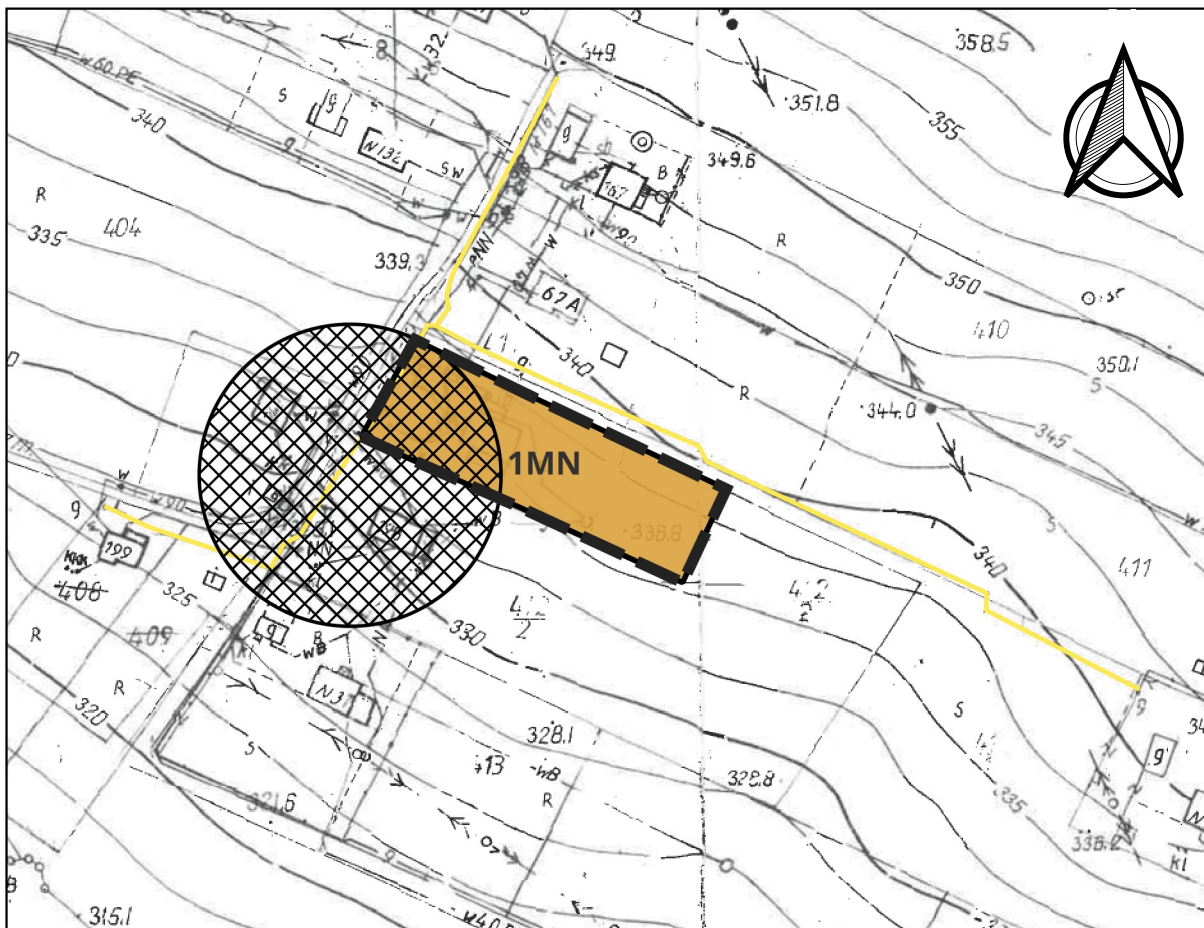

Legenda

Ustalenia planu



Granica obszaru objętego planem



Linie rozgraniczające tereny o różnym przeznaczeniu
lub różnych zasadach zagospodarowania



1MN Teren zabudowy mieszkaniowej jednorodzinnej





Stanowisko archeologiczne AZP 110-63/30

Elementy informacyjne



Sieć gazowa średniego ciśnienia

Wyrys ze Studium uwarunkowań i kierunków
zagospodarowania przestrzennego
Gminy Chełmiec
skala 1:10 000

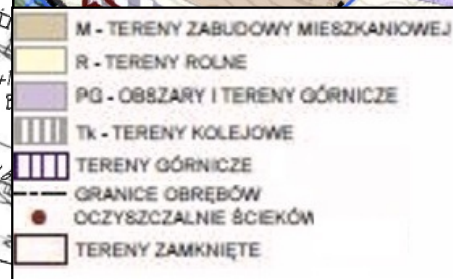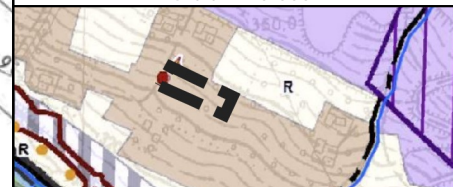

0 25 50 m

Skala 1:2000