


Zmiana miejscowego planu zagospodarowania
przestrzennego w Gminie Chełmiec - w części
obejmującej część działki ewidencyjnej o nr 412/1
położonej w obrębie Chomranice
Część graficzna
Załącznik nr 1

Układ współrzędnych PL2000 strefa 7 (2178)
Podkład mnapowy pozyskany
ze Starostwa Powiatowego w Nowym Sączu
dnia 17 stycznia 2025 r.

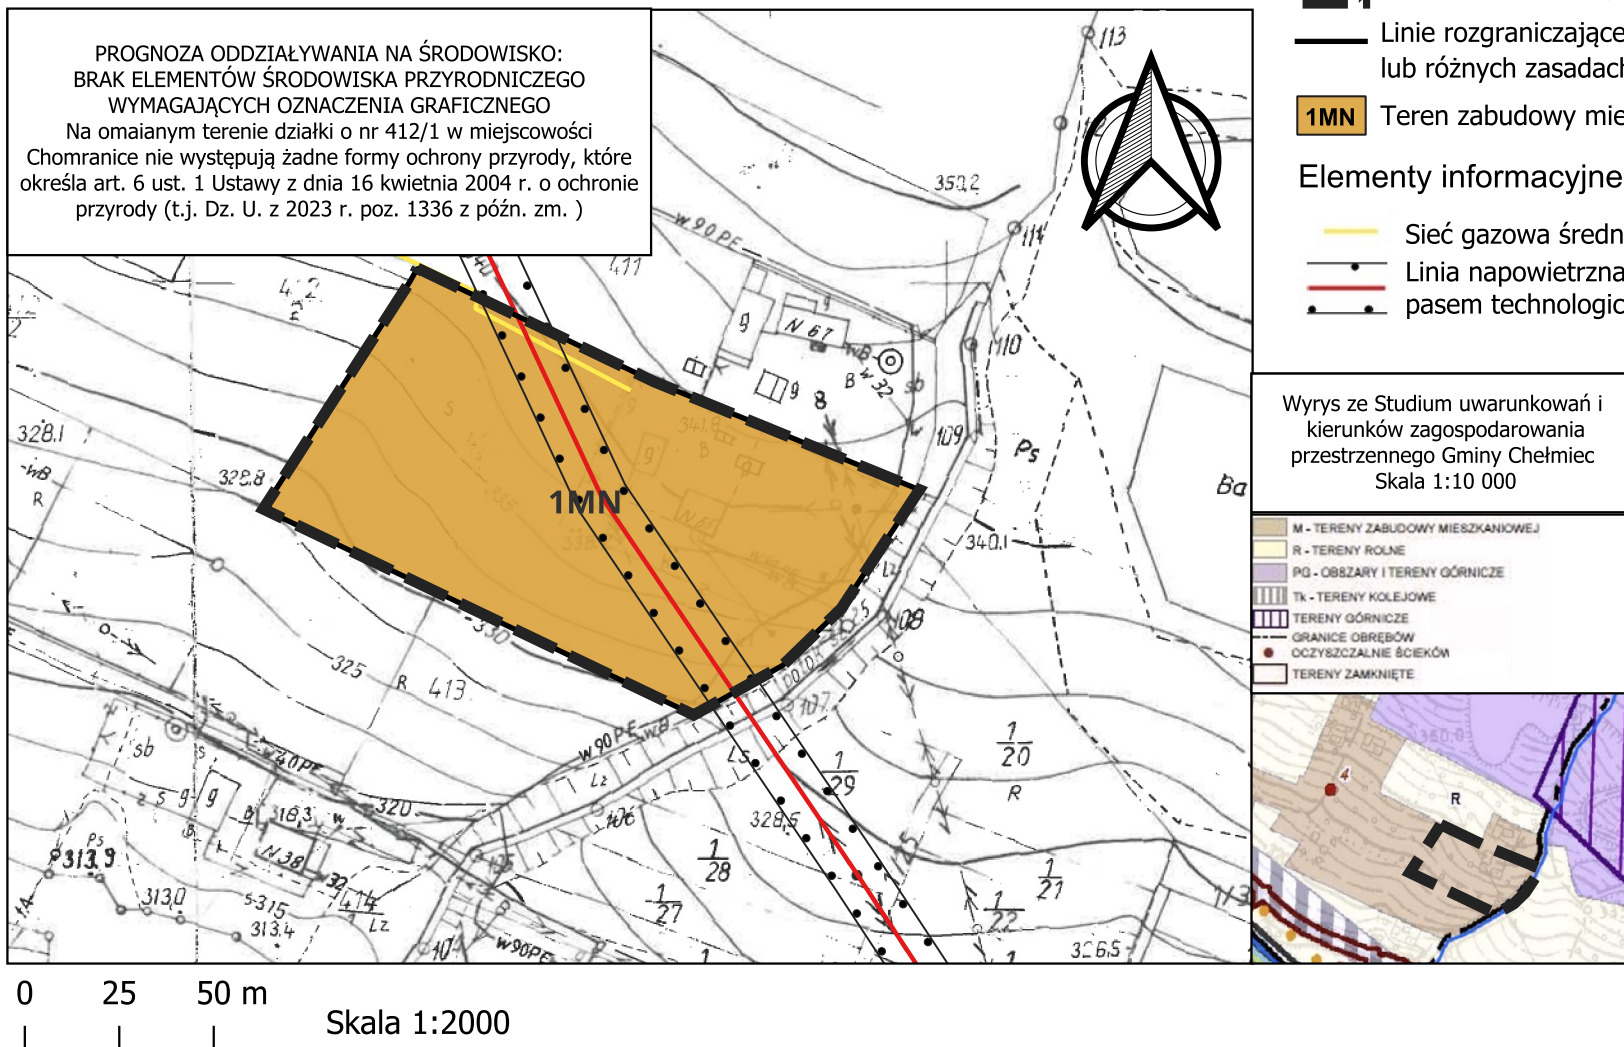

Legenda:

Ustalenia planu

- Granica obszaru objętego planem
- Linie rozgraniczające tereny o różnym przeznaczeniu lub różnych zasadach zagospodarowania
- 1MN Teren zabudowy mieszkaniowej jednorodzinnej

Elementy informacyjne

- Sieć gazowa średniego ciśnienia
- Linia napowietrzna SN 15kV wraz z pasem technologicznym

Wyrys ze Studium uwarunkowań i
kierunków zagospodarowania
przestrzennego Gminy Chełmiec
Skala 1:10 000

- M - TERENY ZABUDOWY MIESZKANIOWEJ
- R - TERENY ROLNE
- PG - OBSZARY I TERENY GÓRNICZE
- Tk - TERENY KOLEJOWE
- TERENY GÓRNICZE
- GRANICE OBRĘBÓW
- OCZYSZCZALNIE ŚCIEKÓW
- TERENY ZAMKNIĘTE

