


Zmiana miejscowego planu zagospodarowania przestrzennego
w Gminie Chełmiec - w części obejmującej część działki
ewidencyjnej o nr 412/2 położonej w obrębie Chomranice
Część graficzna
Załącznik nr 1

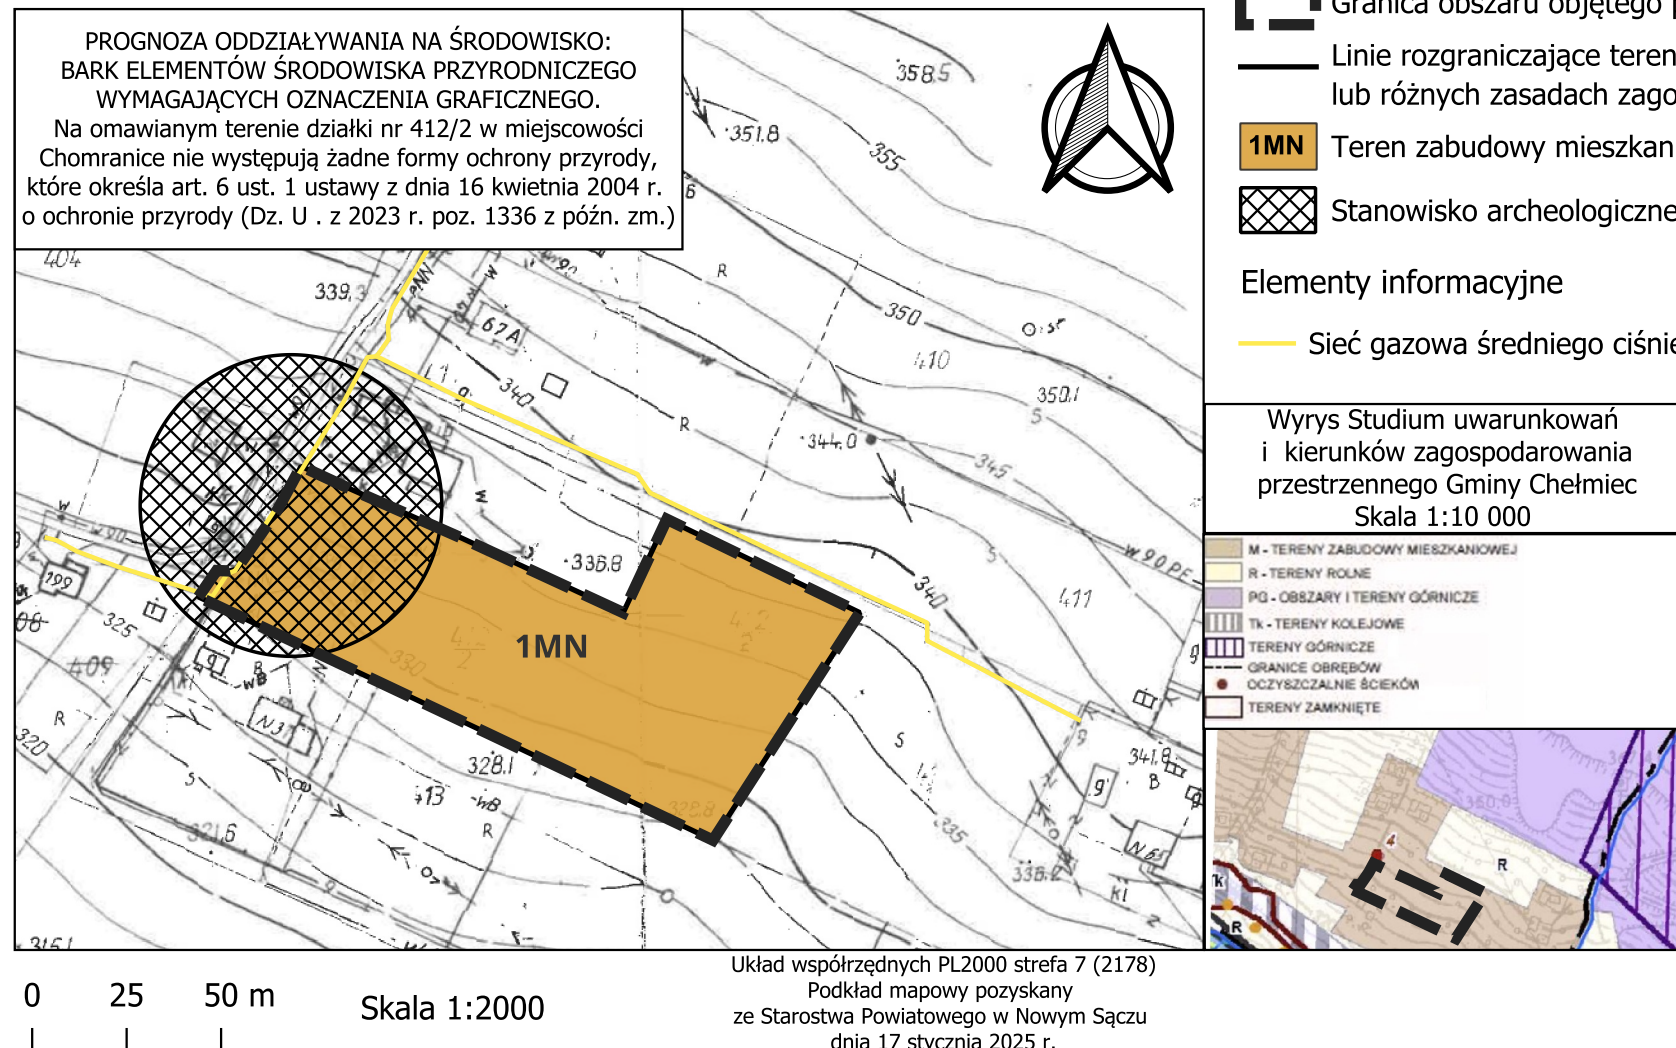

Legenda

Ustalenia planu

- Granica obszaru objętego planem
- Linie rozgraniczające tereny o różnym przeznaczeniu lub różnych zasadach zagospodarowania
- 1MN Teren zabudowy mieszkaniowej jednorodzinnej
- Stanowisko archeologiczne AZP 110-63/30

Elementy informacyjne

- Sieć gazowa średniego ciśnienia

Wrys Studium uwarunkowań
i kierunków zagospodarowania
przestrzennego Gminy Chełmiec
Skala 1:10 000

