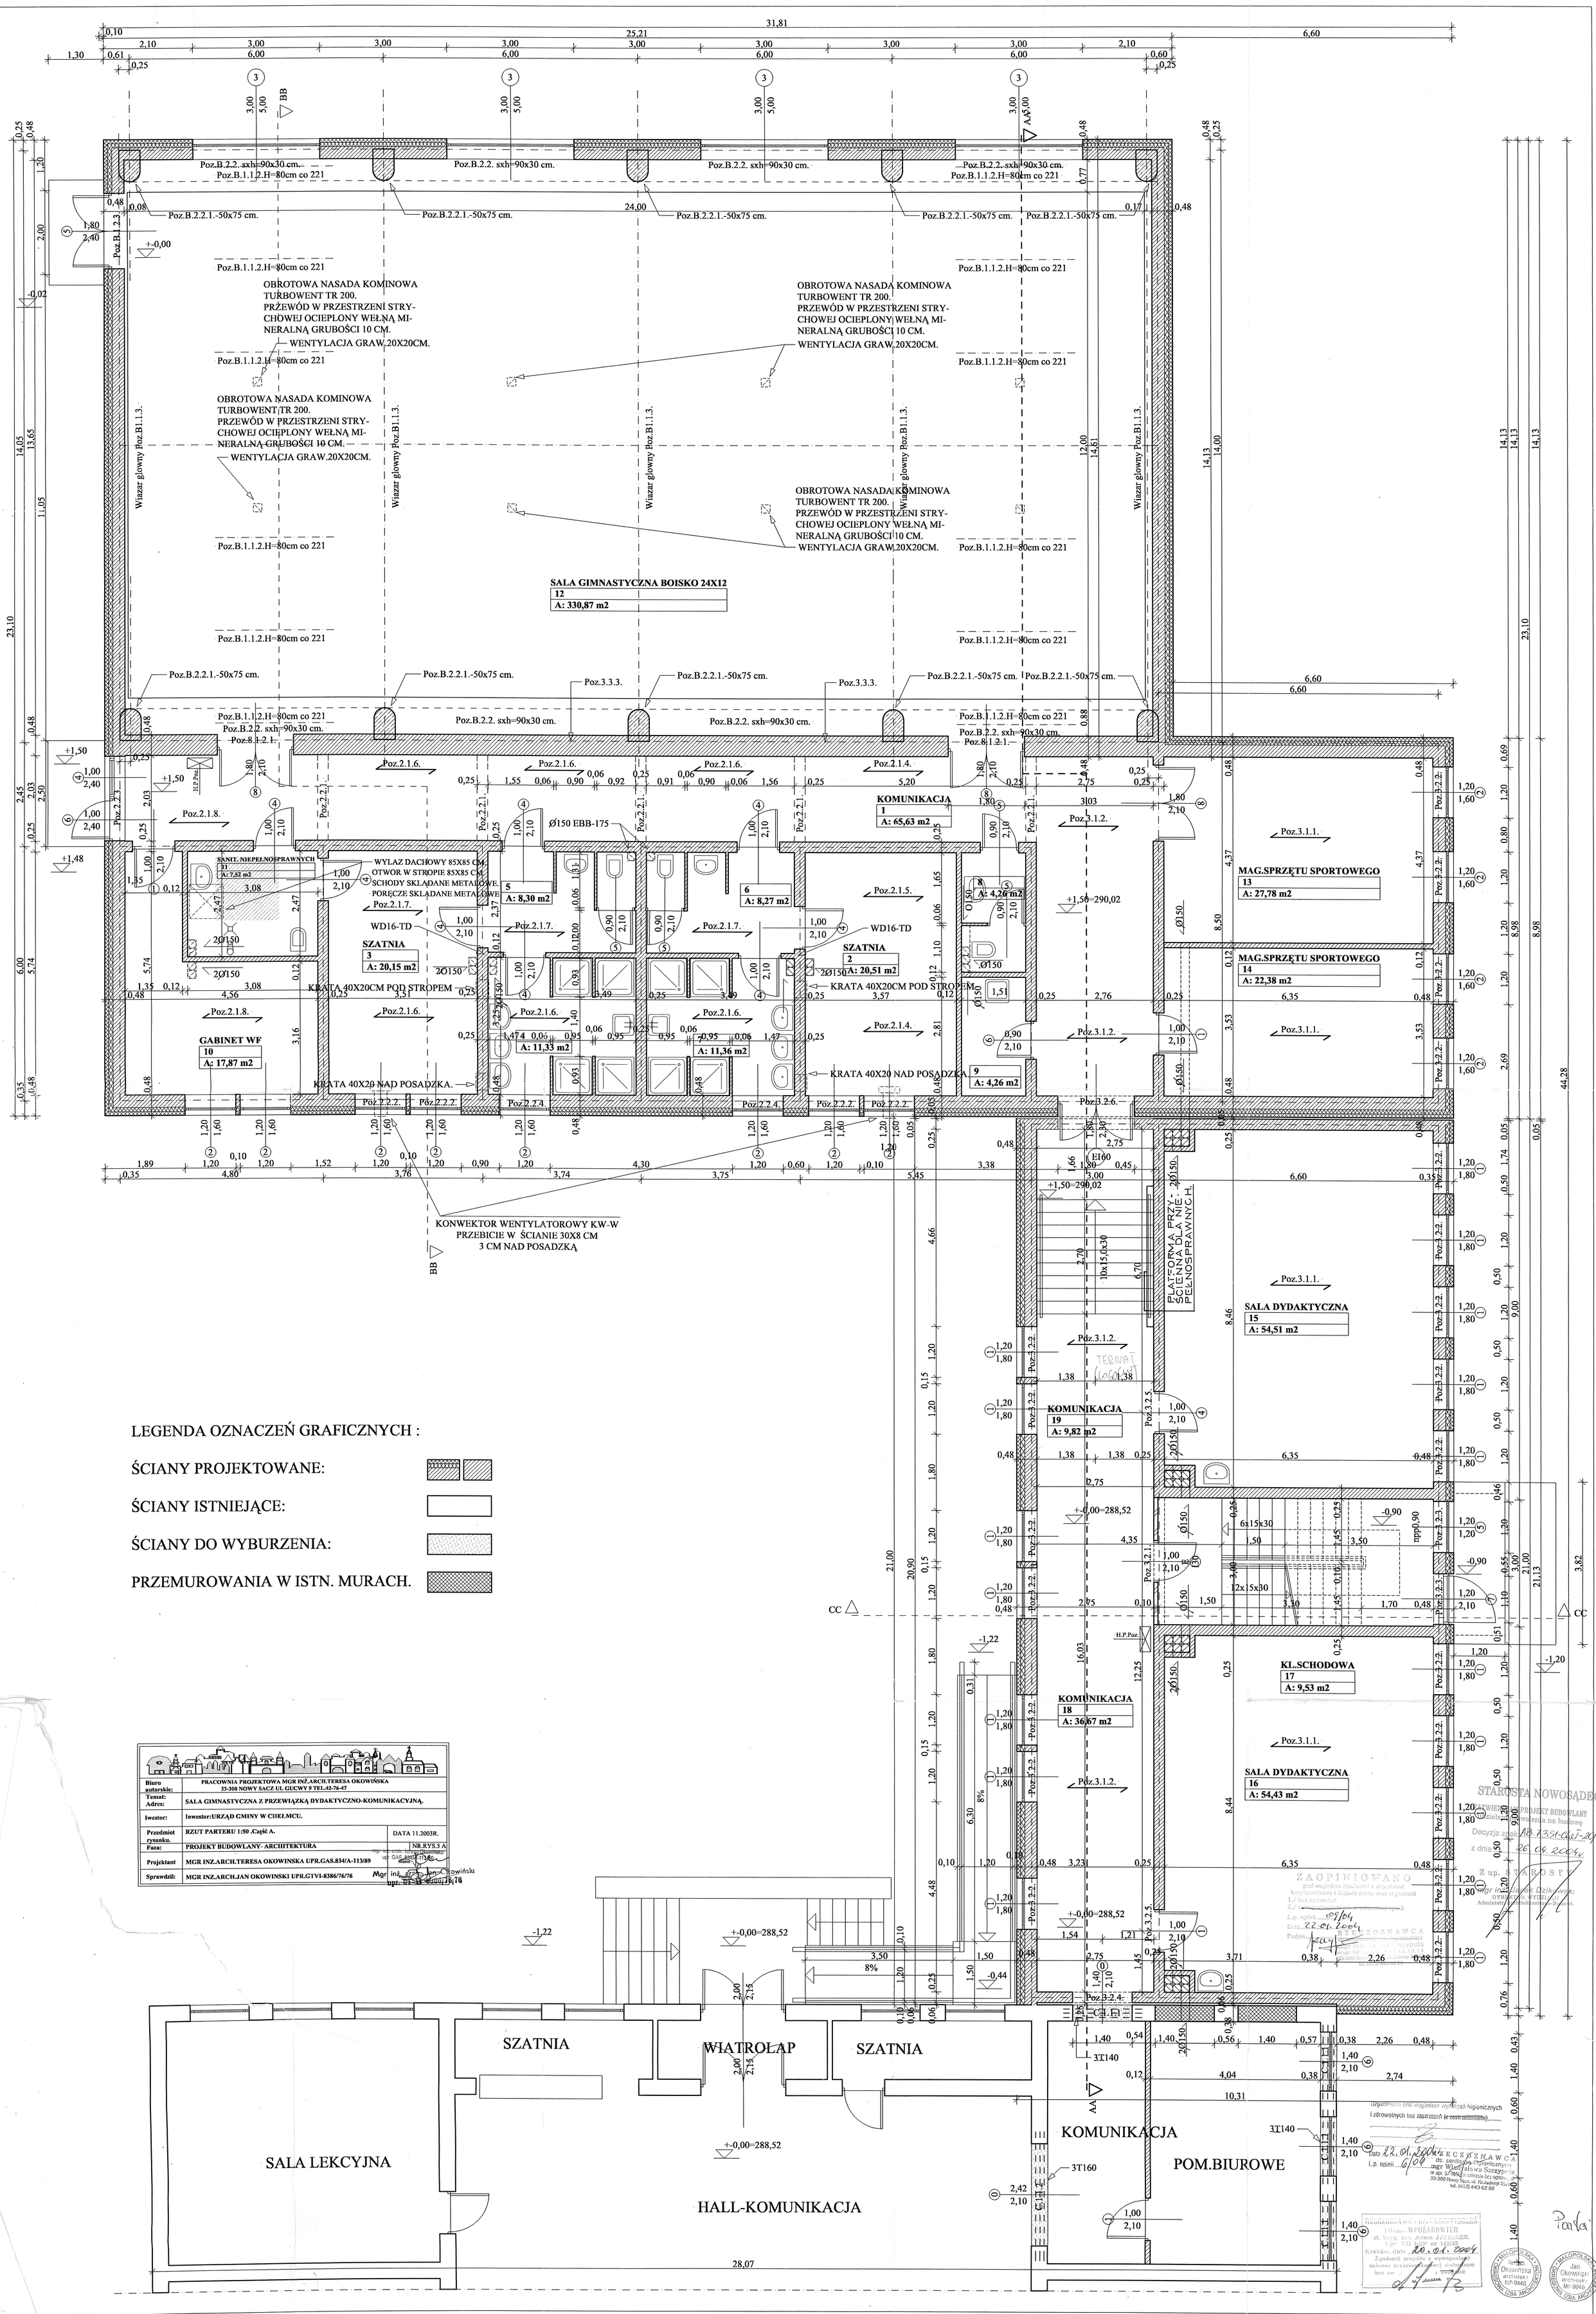
31,81
25,21
6,60
OBROTOWA NASADA KOMINOWA TURBOWENT TR 200. PRZEWÓD W PRZESTRZENI STRYCHOWEJ OCIEPLONY WEŁNĄ MINERALNĄ GRUBOŚCI 10 CM.
WENTYLACJA GRAW.20X20CM.
Poz.B.1.1.2.H=80cm co 221
Poz.B.2.2. sxh=90x30 cm.
Poz.B.2.2.1.-50x75 cm.
Wiazar glowny Poz.B1.1.3.
SALA GIMNASTYCZNA BOISKO 24X12
12
A: 330,87 m2
KOMUNIKACJA
1
A: 65,63 m2
SANIT. NIEPEŁNOSPRAWNYCH
11
A: 7,52 m2
WYLAZ DACHOWY 85X85 CM.
OTWOR W STROPIE 85X85 CM.
SCHODY SKLADANE METALOWE.
PORĘCZE SKLADANE METALOWE
5
A: 8,30 m2
6
A: 8,27 m2
SZATNIA
3
A: 20,15 m2
SZATNIA
2
A: 20,51 m2
KRATA 40X20CM POD STROPEM
GABINET WF
10
A: 17,87 m2
KRATA 40X20 NAD POSADZKA.
8
A: 4,26 m2
9
A: 4,26 m2
MAG.SPRZĘTU SPORTOWEGO
13
A: 27,78 m2
MAG.SPRZĘTU SPORTOWEGO
14
A: 22,38 m2
SALA DYDAKTYCZNA
15
A: 54,51 m2
SALA DYDAKTYCZNA
16
A: 54,43 m2
KOMUNIKACJA
19
A: 9,82 m2
KOMUNIKACJA
18
A: 36,67 m2
KL.SCHODOWA
17
A: 9,53 m2
SALA LEKCYJNA
SZATNIA
WIATROLAP
SZATNIA
HALL-KOMUNIKACJA
KOMUNIKACJA
POM.BIUROWE
PLATFORMA PRZYŚCIENNA DLA NIEPEŁNOSPRAWNYCH
KONWEKTOR WENTYLATOROWY KW-W
PRZEBICIE W ŚCIANIE 30X8 CM
3 CM NAD POSADZKĄ
Ø150 EBB-175
WD16-TD
+-0,00
+1,50
+1,48
-0,02
-1,22
-0,44
+-0,00=288,52
+1,50=290,02
-0,90
LEGENDA OZNACZEŃ GRAFICZNYCH :
ŚCIANY PROJEKTOWANE:
ŚCIANY ISTNIEJĄCE:
ŚCIANY DO WYBURZENIA:
PRZEMUROWANIA W ISTN. MURACH.
Biuro autorskie: PRACOWNIA PROJEKTOWA MGR INŻ.ARCH.TERESA OKOWIŃSKA 33-300 NOWY SĄCZ UL.GUCWY 9 TEL.42-76-47
Temat: Adres: SALA GIMNASTYCZNA Z PRZEWIĄZKĄ DYDAKTYCZNO-KOMUNIKACYJNĄ.
Inwestor: Inwestor:URZĄD GMINY W CHEŁMCU.
Przedmiot rysunku: RZUT PARTERU 1:50 .Część A. DATA 11.2003R.
Faza: PROJEKT BUDOWLANY- ARCHITEKTURA NR.RYS.3 A
Projektant: MGR INZ.ARCH.TERESA OKOWINSKA UPR.GAS.834/A-113/89
Sprawdził: MGR INZ.ARCH.JAN OKOWINSKI UPR.GTVI-8386/76/76
STAROSTA NOWOSĄDECKI
PROJEKT BUDOWLANY
Decyzja zgłoszenie
z dnia 26.04.2004
ZAOPINIOWANO
pod względem zgodności z przepisami bezpieczeństwa i higieny pracy oraz ergonomii
Data 22.01.2004
Podpis
ZATWIERDZONO
Data 22.01.2004
L.p. opinii 6/04
Urządzenia nie wymagają opinii higienicznych i zdrowotnych bez zastrzeżeń (z zastrzeżeniami).....
Data 22.01.2004
L.p. opinii 6/04
Zgodność projektu z wymaganiami ochrony przeciwpożarowej dopuszcza się bez uwag / z uwagami:
Jan Okowiński architekt MP-0046