

“DRO-MOST”

PROJEKTOWANIE I NADZORY

mgr inż. Janusz Liptak

33-340 Stary Sacz Łazy Biegonickie 183

Odbudowa ciągu dróg gminnych dżykowa-Kłęczany-Do Krzyża w miejscowościach Rdziostów, Marcinkowice.

długość remontowanego odcinka 2480.00 mb

PROJEKT UPROSZCZONY

Opracował: mgr inż Janusz liptak

Inwestor: Gmina Chelmiec

Data opracowania: Styczeń 2009 r.

Opracowanie zawiera:

I. Opis technicznych

II. Część rysunkowa

1. Sytuacja

2. Przekrój konstrukcyjny

OPIS TECHNICZNY

odbudowa ciągu dróg gminnych Dżykowa-Klęczany-Do Krzyża w miejscowościach Rdziostów, Marcinkowice.

1. Podstawa opracowania dokumentacji:

Niniejszą dokumentację opracowano na podstawie:

- zlecenia Gminy Chełmiec ul. Papieska 2
- mapy sytuacyjnej skala 1:2000
- pomiarów własnych w terenie
- Rozporządzenia Ministra Transportu i Gospodarki Morskiej z dnia 2 marca 1999 r. w sprawie warunków technicznych jakim powinny odpowiadać drogi publiczne i ich usytuowanie (Dz.U.nr 43 poz. 430)

2. Opis stanu istniejącego

Nawierzchnia remontowanego odcinka drogi z uwagi na zniszczenia posiada liczne deformacje podłużne i poprzeczne co powoduje dyskomfort podczas jej użytkowania.

3. Opis stanu remontowanego

Remont drogi zakłada się w istniejącym pasie drogowy. W ramach remontu założono wyrównanie i dogęszczenie podbudowy z kruszywa łamanego i wymianę nawierzchni z betonu asfaltowego o grubości 8 cm oraz konserwację istniejących rowów.

4. Przekrój typowy

- szerokość korony 3.60-5.5 m
- szerokość jezdni 2.60-4.50
- spadek poprzeczny na odcinkach prostych 2%
- szerokość poboczy 0.50 m
- spadek poprzeczny poboczy 6%

5. Konstrukcja drogi


- beton asfaltowy gr 8 cm
- kruszywo łamane wyrównane i dogęszczone

6. Sytuacja

Remont sytuacyjnie zlokalizowana jest na istniejącym ciągu drogi.

7. Zasady prowadzenia robót w pasie drogowym

Roboty należy prowadzić zgodnie z zasadami BHP dla robót drogowych oraz wykonać oznakowanie zgodnie z Instrukcją Oznakowania.

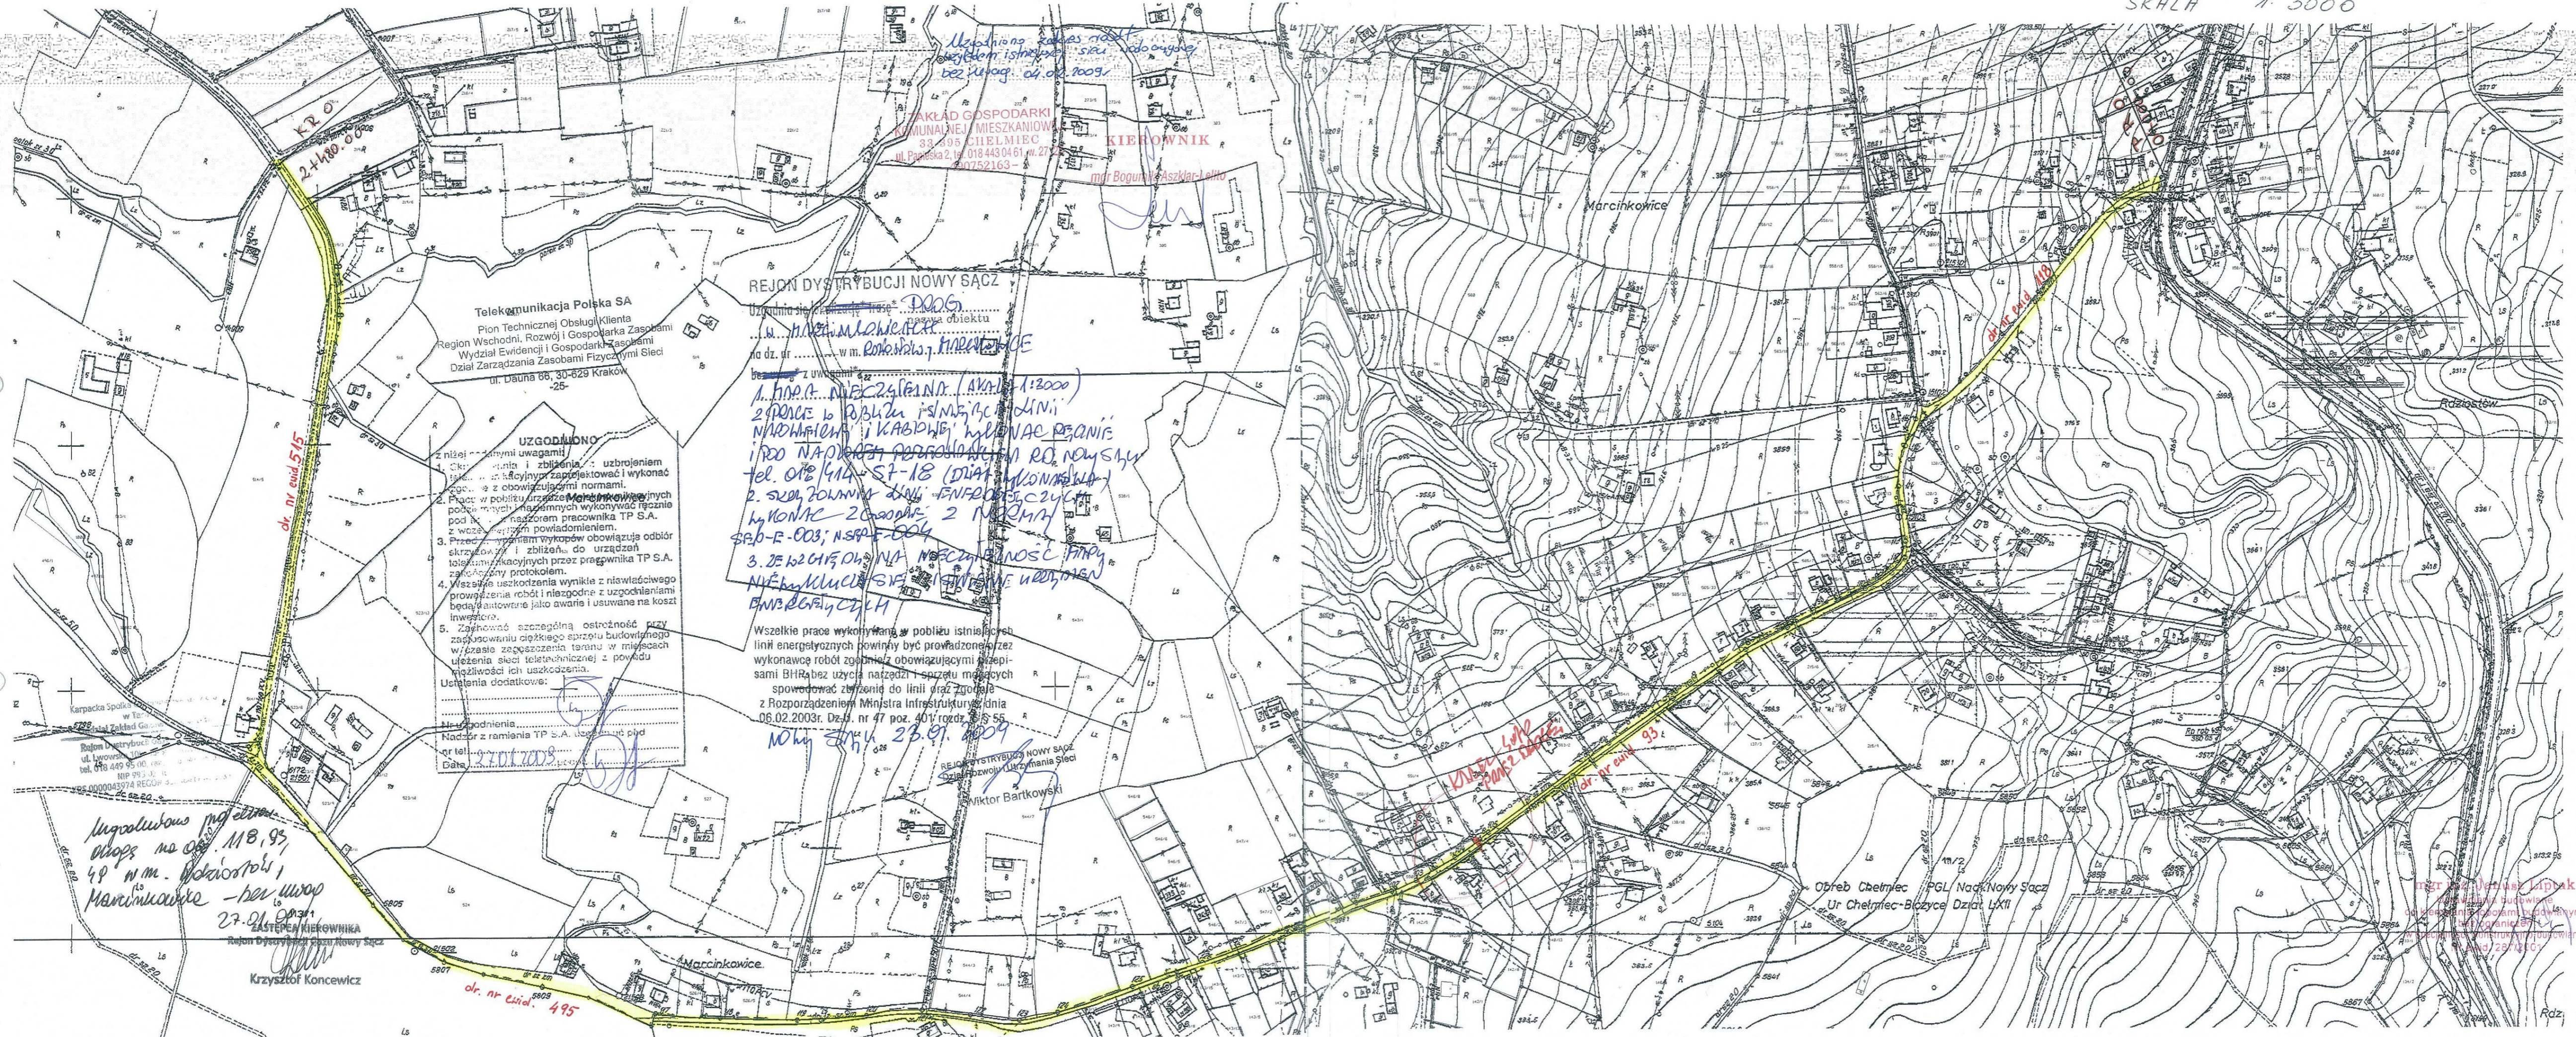

Uzgodniono zakres robót
zgodnym istniejącym siarce
bez uwag. d. 02. 2009.

ZAKŁAD GOSPODARKI
KOMUNALNEJ MIESZKANIOWEJ
33-395 CHELMEC
ul. Pańska 2, tel. 018 443 04 61, w. 272
017 52 163

KIEROWNIK
mgr Bogumił Aszkar-Łeńko

Telekomunikacja Polska SA
Pion Technicznej Obsługi Klienta
Region Wschodni, Rozwój i Gospodarka Zasobami
Wydział Ewidencji i Gospodarki Zasobami
Dział Zarządzania Zasobami Fizycznymi Sieci
ul. Dauna 66, 30-629 Kraków
-25-

REJON DYSTRYBUCJI NOWY SĄCZ

Użytkownik sieci
w.
na dz. nr w m.

1. LINIA NIECZUŁEJNA (AKA) 1:2000
2. PONIEŻ ROZBUDOWA ISTRYBUCYJNEJ LINII NIECZUŁEJNEJ I KABLOWEJ MŁCOWACZANIE I ROZBUDOWA PODSTACI W RO. NOWY SĄCZ
tel. 018 414 57-18 (DZIAŁ MŁCOWACZANIE)
3. ZEKWALIFIKOWANA MOCNOŚĆ PRĄDU NIECZUŁEJNEJ ISTRYBUCYJNEJ

Wszelkie prace wykonywane w pobliżu istniejących linii energetycznych powinny być prowadzone przez wykonawcę robót zgodnie z obowiązującymi przepisami BHP bez użycia narzędzi i sprzętu mogących spowodować zbliżenie do linii oraz zgodnie z Rozporządzeniem Ministra Infrastruktury z dnia 06.02.2003r. Dz. U. nr 47 poz. 401 rozdz. 5 § 55
NOWY SĄCZ 23.07. 2009

UZGODNIWONO

Z niżej podanymi uwagami:

1. Określenie i zbliżenia: uzbrojeniem istniejącej sieci i zaprojektować i wykonać zgodnie z obowiązującymi normami.
2. Prace w pobliżu urządzeń telekomunikacyjnych podlegających nadzorem pracownika TP S.A. z wyjątkiem powiadomieniem.
3. Przed rozpoczęciem wykopów obowiązują odbiór skrzyżowań i zbliżeń do urządzeń telekomunikacyjnych przez pracownika TP S.A. zakończony protokołem.
4. Wszelkie uszkodzenia wynikłe z niewłaściwego prowadzenia robót i niezgodne z uzgodnieniami będą uaktualniane jako awarie i usuwane na koszt inwestora.
5. Zachować szczególną ostrożność przy zaplanowaniu ciężkiego sprzętu budowlanego w czasie zagospodarowania terenu w miejscach ułożenia sieci telekomunikacyjnej z powodu możliwości ich uszkodzenia.

Ustalenia dodatkowe:

Nadzór z ramienia TP S.A. (nazwisko i podpis)
nr tel.
Data: 27.07.2009


Uzgodniono projekt
długość na osi 118,95
49 w m. Marcinkowice
- bez uwag
27.07.2009

Krzysztof Konciewicz

Obszar Chelmec PGL Naft Nowy Sącz
Ur Chelmec-Bozyce Dział LXII

mgr inż. Jędrzej Lipiak
Biuro Budowlane
ul. Wesoła 10, 33-100 Nowy Sącz
tel. 018 443 04 61, w. 272
017 52 163

PRZEKRÓJ POPRZECZNY DROGI

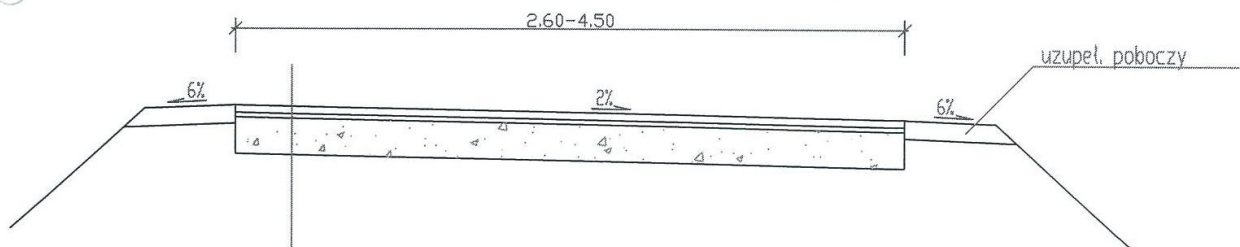

beton asfaltowy 0/12,8 gr 8 cm
wyrównanie podbudowy kruszywem łamanym słab. mechanicznym
istniejąca podbudowa z kruszywa łamanego

mgr inż. Janusz Liptak
Uprawnienia budowlane
do kierowania robotami budowlanymi
bez ograniczeń
w specjalności: konstrukcyjno-budowlanej
Nr ewid. 2872001