


MAPA
SYTUACYJNO - WYSOKOŚCIOWA
do celów projektowych
skala 1:1000

woj. małopolskie
pow. nowosądecki
gm. Chelmec
obr. Świniarsko

mapa powstała jako przeskalowanie mapy zasadniczej
sekcja nr 183.224.04, 184.224.09

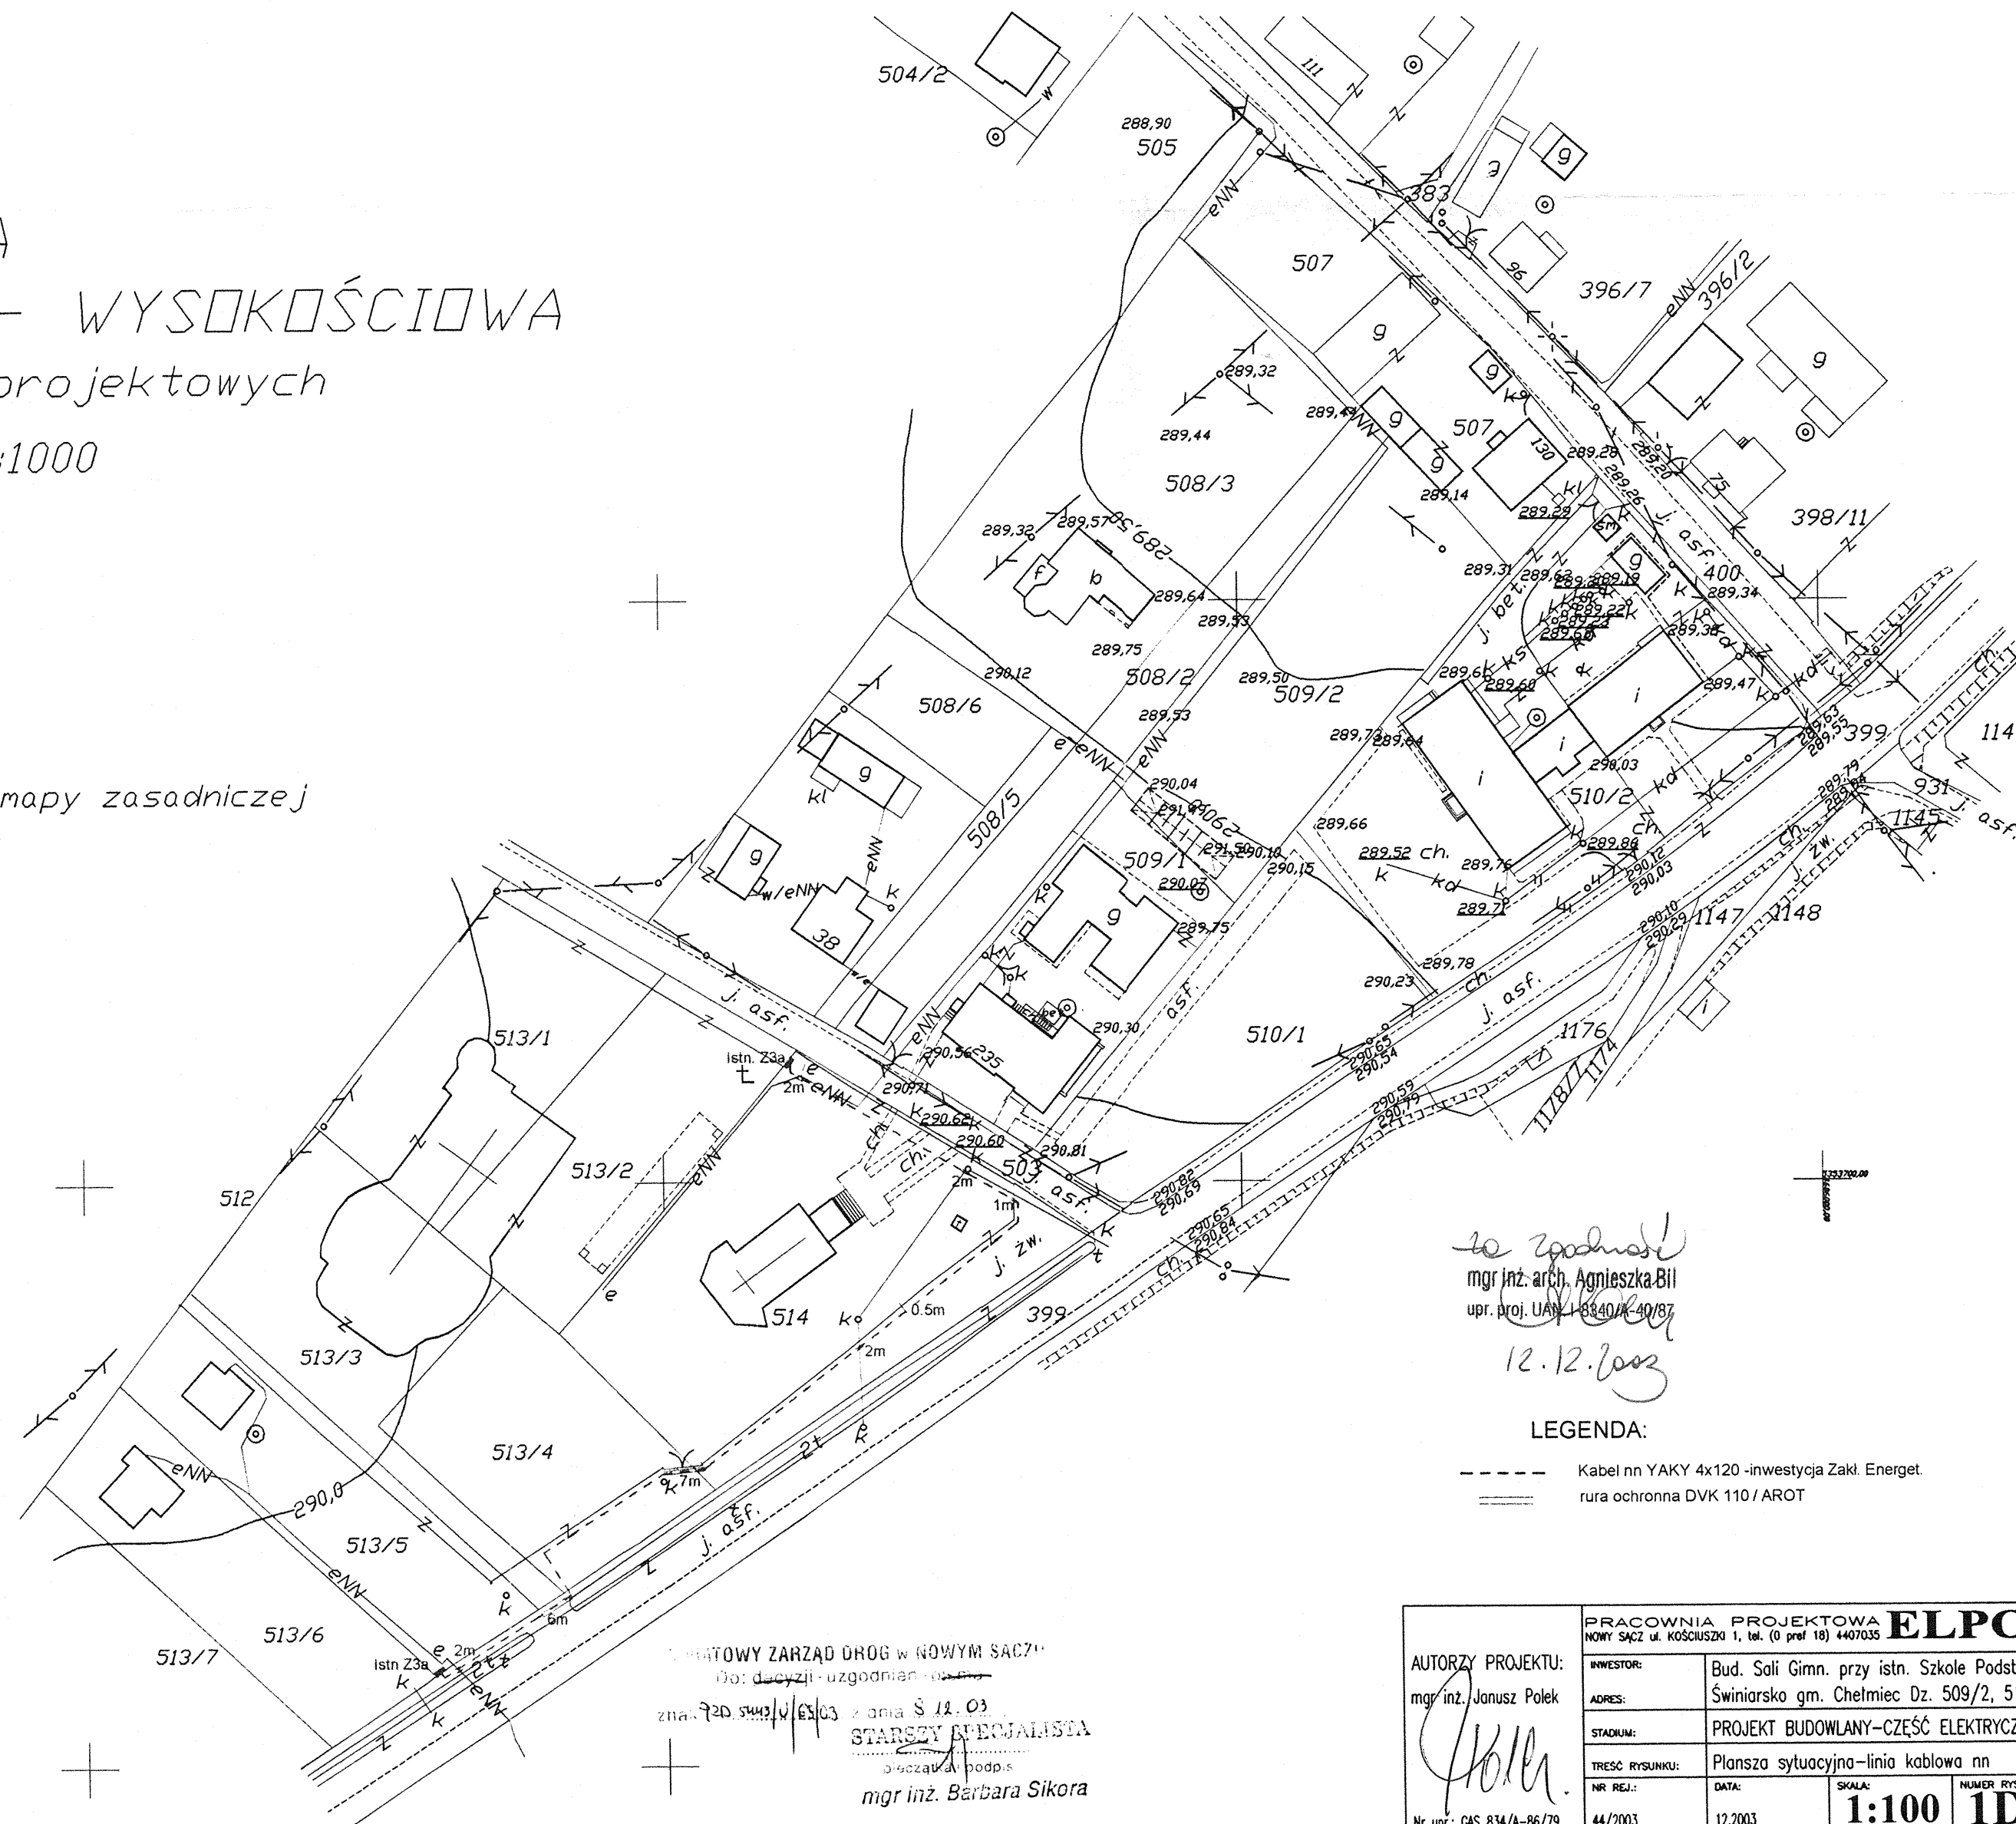

mgr inż. arch. Agnieszka Bil
upr. proj. UAN 18340/A-40/87
12.12.2003

LEGENDA:

----- Kabel nn YAKY 4x120 -inwestycja Zakł. Energet.
===== rura ochronna DVK 110 / AROT

MIASTOWY ZARZĄD DRÓG W NOWYM SĄCZU
Dot: decyzji - uzgodnianie
znana 720.5443/4/83.03 z dnia 8.12.03
STARSZY SPECJALISTA
Pracownik podpis
mgr inż. Barbara Sikora

PRACOWNIA PROJEKTOWA ELPOL NOWY SĄCZ ul. KOŚCIUSZKI 1, tel. (0 prof 18) 4407035	
AUTORZY PROJEKTU: mgr inż. Janusz Polek	INWESTOR: Bud. Sali Gimn. przy istn. Szkole Podst. ADRES: Świniarsko gm. Chelmec Dz. 509/2, 510/2 STADIUM: PROJEKT BUDOWLANY - CZĘŚĆ ELEKTRYCZNA TREŚĆ RYSUNKU: Plansza sytuacyjno - linia kablowa nn NR REJ.: 44/2003 DATA: 12.2003 SKALA: 1:100 NUMER RYSUNKU: 1D/2