MAPA
SYTUACYJNO - WYSOKOŚCIOWA

do celów projektowych

skala 1:1000

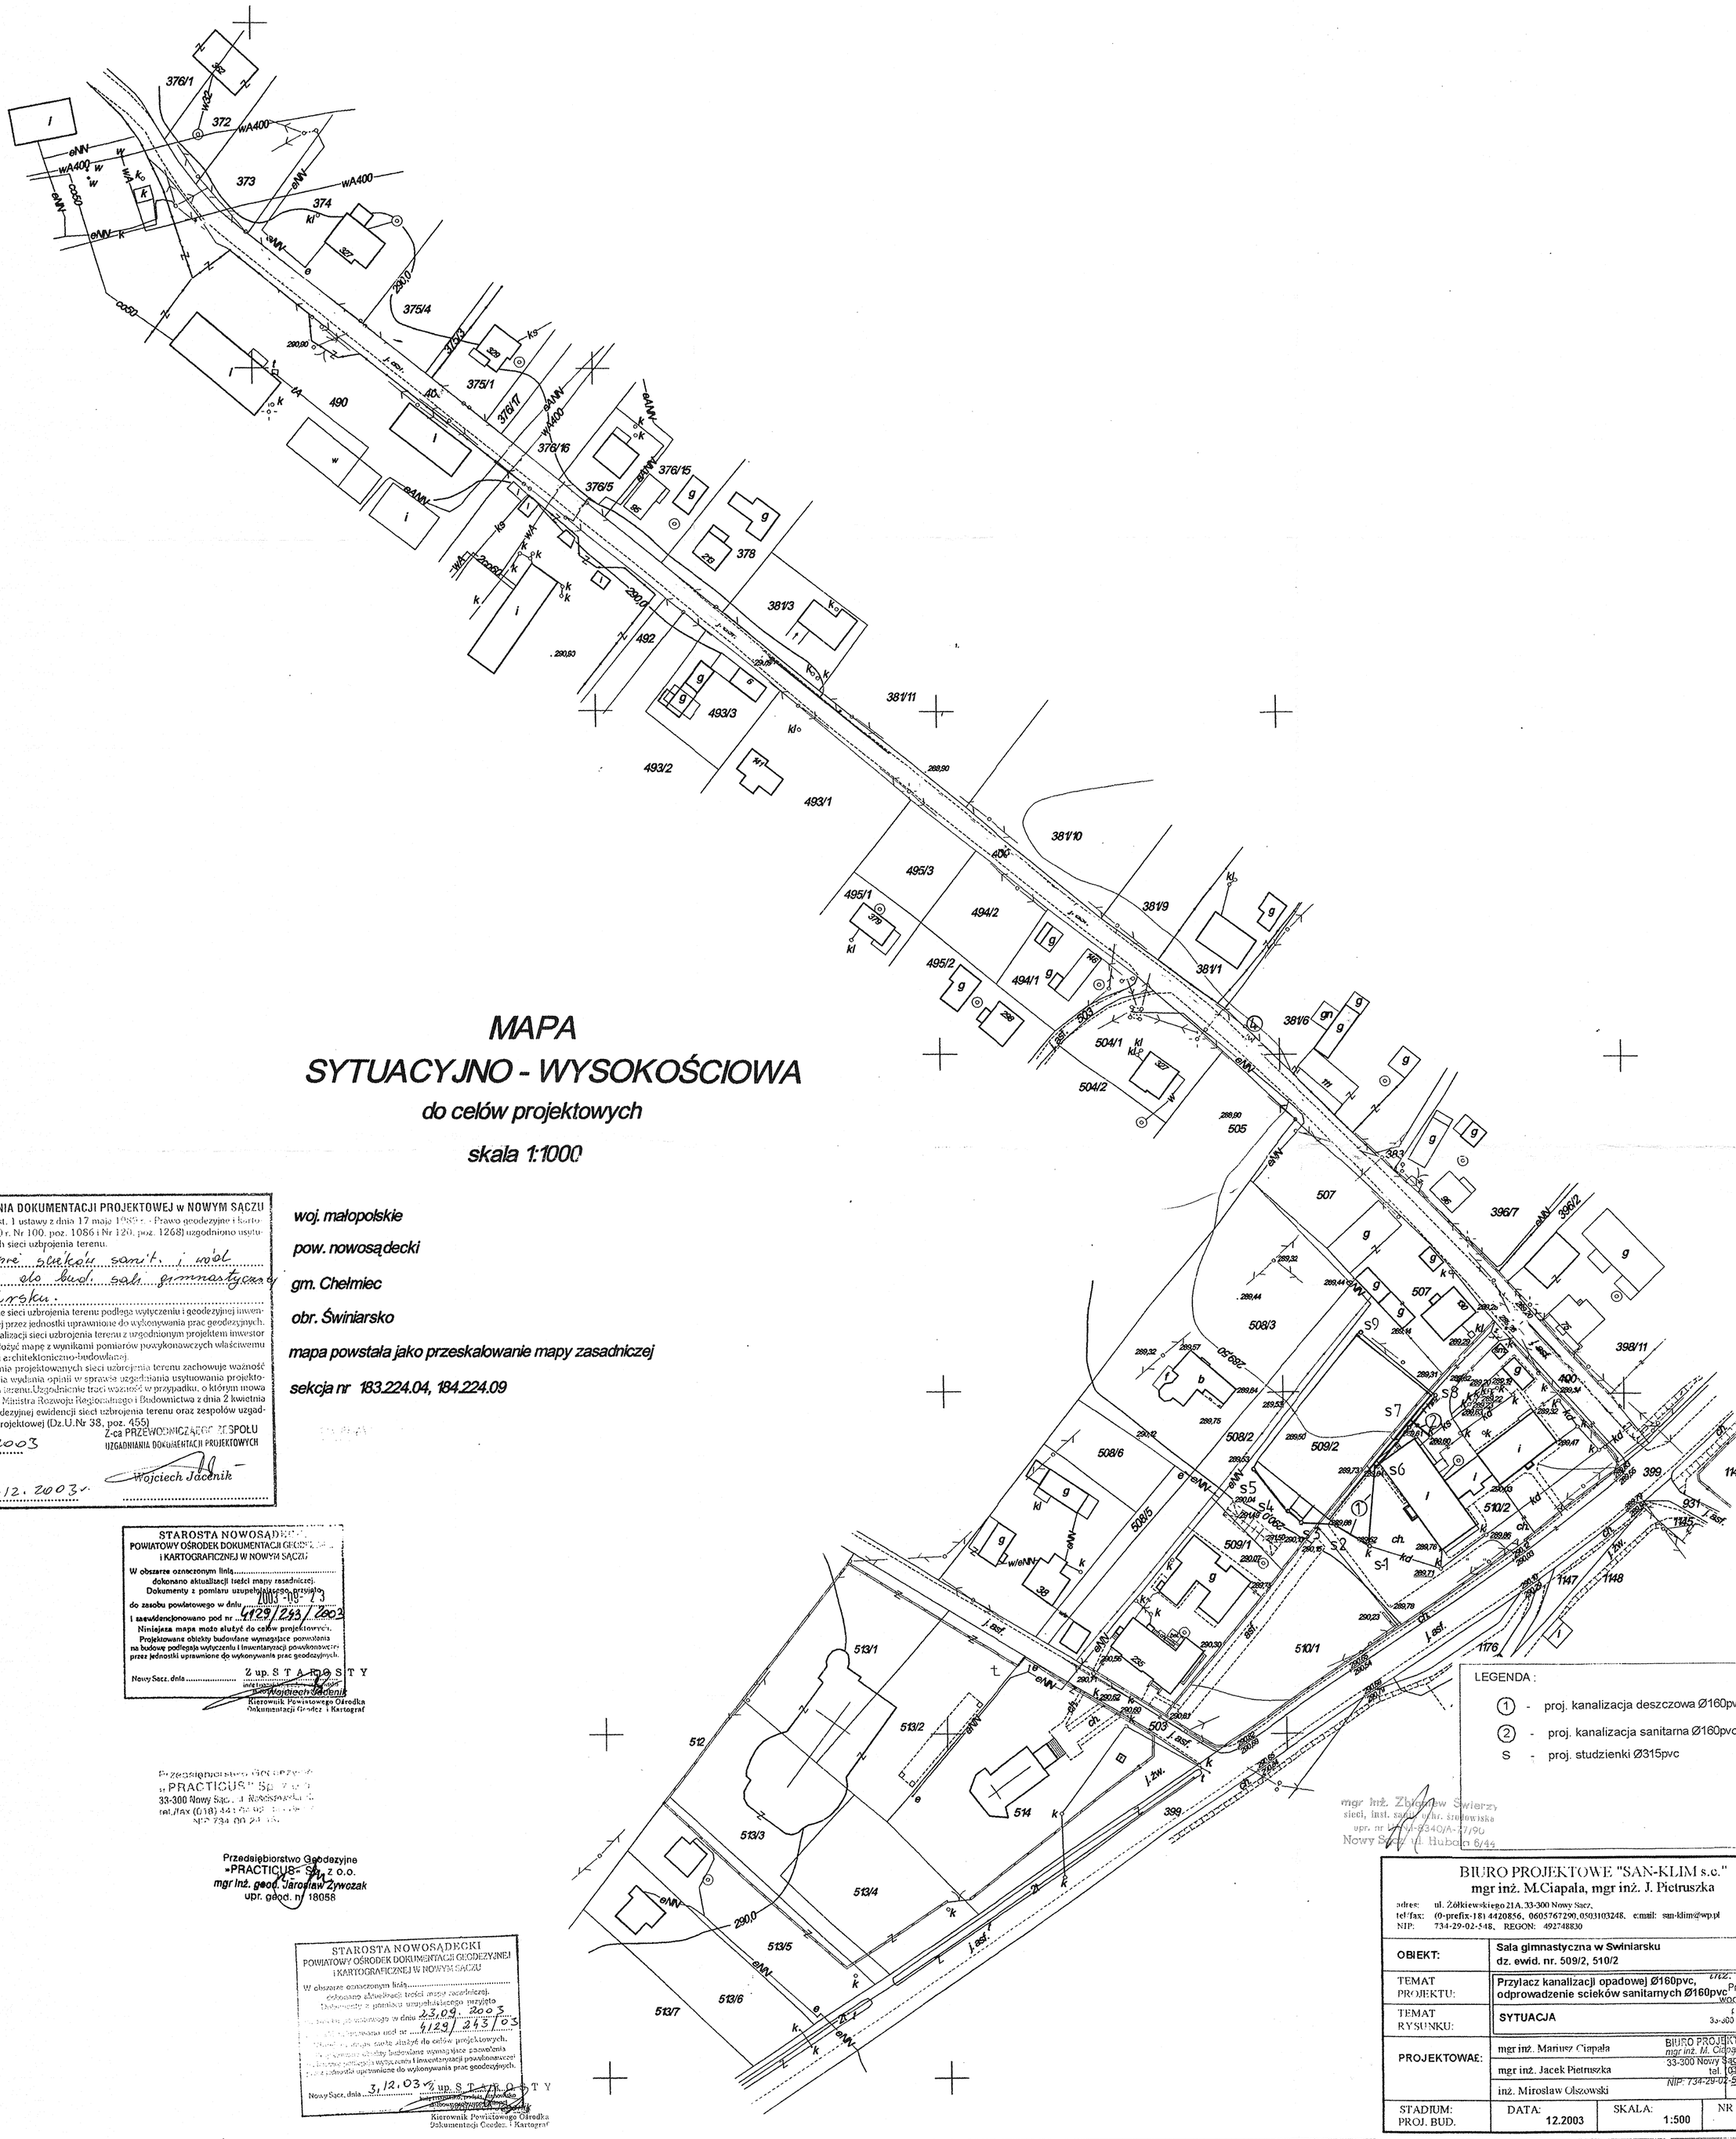

woj. małopolskie

pow. nowosądecki

gm. Chełmiec

obr. Świniarsko

mapa powstała jako przeskalowanie mapy zasadniczej

sekcja nr 183.224.04, 184.224.09

ZESPÓŁ UZGADNIANIA DOKUMENTACJI PROJEKTOWEJ w NOWYM SĄCZU

Na podstawie art. 28 ust. 1 ustawy z dnia 17 maja 1989 r. - Prawo geodezyjne i kartograficzne (Dz.U. z 2000 r. Nr 100, poz. 1086 i Nr 120, poz. 1268) uzgodniono usytuowanie projektowanych sieci uzbrojenia terenu.

odprowadzenie ścieków sanit. i wód opadowych dla bud. sali gimnastycznej w Świniarsku.

Uzgodnione usytuowanie sieci uzbrojenia terenu podlega wytyczeniu i geodezyjnej inwentaryzacji powykonawczej przez jednostki uprawnione do wykonywania prac geodezyjnych. W razie niezgodności realizacji sieci uzbrojenia terenu z uzgodnionym projektem inwestor zobowiązany jest przedłożyć mapę z wynikami pomiarów powykonawczych właściwemu organowi administracji architektoniczno-budowlanej.

Uzgodnienie usytuowania projektowanych sieci uzbrojenia terenu zachowuje ważność przez okres 3 lat od dnia wydania opinii w sprawie uzgadniania usytuowania projektowanych sieci uzbrojenia terenu.Uzgodnienie traci ważność w przypadku, o którym mowa w § 13 rozporządzenia Ministra Rozwoju Regionalnego i Budownictwa z dnia 2 kwietnia 2001 r. w sprawie geodezyjnej ewidencji sieci uzbrojenia terenu oraz zespołów uzgadniania dokumentacji projektowej (Dz.U.Nr 38, poz. 455)

1922/2003
(sygn. opinii)

Z-ca PRZEWODNICZĄCEGO ZESPOŁU
UZGADNIANIA DOKUMENTACJI PROJEKTOWYCH
Wojciech Jacenik

Nowy Sącz 10.12.2003 r.

STAROSTA NOWOSĄDECKI
POWIATOWY OŚRODEK DOKUMENTACJI GEODEZYJNEJ I KARTOGRAFICZNEJ W NOWYM SĄCZU

W obszarze oznaczonym linią.....
dokonano aktualizacji treści mapy zasadniczej.
Dokumenty z pomiaru uzupełniającego przyjęto
do zasobu powiatowego w dniu 10-10-03
i zaewidencjonowano pod nr 4129/243/2003
Niniejsza mapa może służyć do celów projektowych.
Projektowane obiekty budowlane wymagające pozwolenia na budowę podlegają wytyczeniu i inwentaryzacji powykonawczej przez jednostki uprawnione do wykonywania prac geodezyjnych.

Nowy Sącz, dnia ..... Z up. STAROSTY
inż. Wojciech Jacenik
Kierownik Powiatowego Ośrodka Dokumentacji Geodez. i Kartograf

Przedsiębiorstwo Geodezyjne
„PRACTICUS" Sp. z o.o.
33-300 Nowy Sącz, ul. Kościuszki 1
tel./fax (018) 441 [illegible]
NIP 734 00 24 [illegible]

Przedsiębiorstwo Geodezyjne
»PRACTICUS« Sp. z o.o.
mgr inż. geod. Jarosław Żywczak
upr. geod. nr 18058

STAROSTA NOWOSĄDECKI
POWIATOWY OŚRODEK DOKUMENTACJI GEODEZYJNEJ I KARTOGRAFICZNEJ W NOWYM SĄCZU

W obszarze oznaczonym linią.....
dokonano aktualizacji treści mapy zasadniczej.
Dokumenty z pomiaru uzupełniającego przyjęto
do zasobu powiatowego w dniu 23.09.2003
i zaewidencjonowano pod nr 4129/243/03
Niniejsza mapa może służyć do celów projektowych.
Projektowane obiekty budowlane wymagające pozwolenia na budowę podlegają wytyczeniu i inwentaryzacji powykonawczej przez jednostki uprawnione do wykonywania prac geodezyjnych.

Nowy Sącz, dnia 3.12.03 r. Z up. STAROSTY
Kierownik Powiatowego Ośrodka Dokumentacji Geodez. i Kartograf

LEGENDA :

① - proj. kanalizacja deszczowa Ø160pvc

② - proj. kanalizacja sanitarna Ø160pvc

S - proj. studzienki Ø315pvc

mgr inż. Zbigniew Świerzy
sieci, inst. sanit. ochr. środowiska
upr. nr LUBM-8340/A-57/90
Nowy Sącz ul. Hubala 6/44

BIURO PROJEKTOWE "SAN-KLIM s.c."
mgr inż. M.Ciapała, mgr inż. J. Pietruszka

adres: ul. Żółkiewskiego 21A, 33-300 Nowy Sącz,
tel./fax: (0-prefix-18) 4420856, 0605767290, 0503103248, e-mail: san-klim@wp.pl
NIP: 734-29-02-548, REGON: 492748830

OBIEKT:	Sala gimnastyczna w Swiniarsku dz. ewid. nr. 509/2, 510/2
TEMAT PROJEKTU:	Przylacz kanalizacji opadowej Ø160pvc, odprowadzenie scieków sanitarnych Ø160pvc
TEMAT RYSUNKU:	SYTUACJA
PROJEKTOWAŁ:	mgr inż. Mariusz Ciapała mgr inż. Jacek Pietruszka inż. Mirosław Olszowski

inż. Mirosław Olszowski
Projektant sieci i instalacji wod-kan, gaz, c.o., wentylacji
upr. nr LUBM-7342-139/91
33-300 Nowy Sącz, ul. Kościuszki 16/17

BIURO PROJEKTOWE "SAN-KLIM s.c."
mgr inż. M. Ciapała, mgr inż. J. Pietruszka
33-300 Nowy Sącz, ul. Żółkiewskiego 21A
tel. (018) 442 08 56
NIP: 734-29-02-548, REGON: 492748830

STADIUM: PROJ. BUD.	DATA: 12.2003	SKALA: 1:500	NR RYS: 1