


POZ. 1.1.3. WTAZAR KRATOWY GŁOWNY 1120

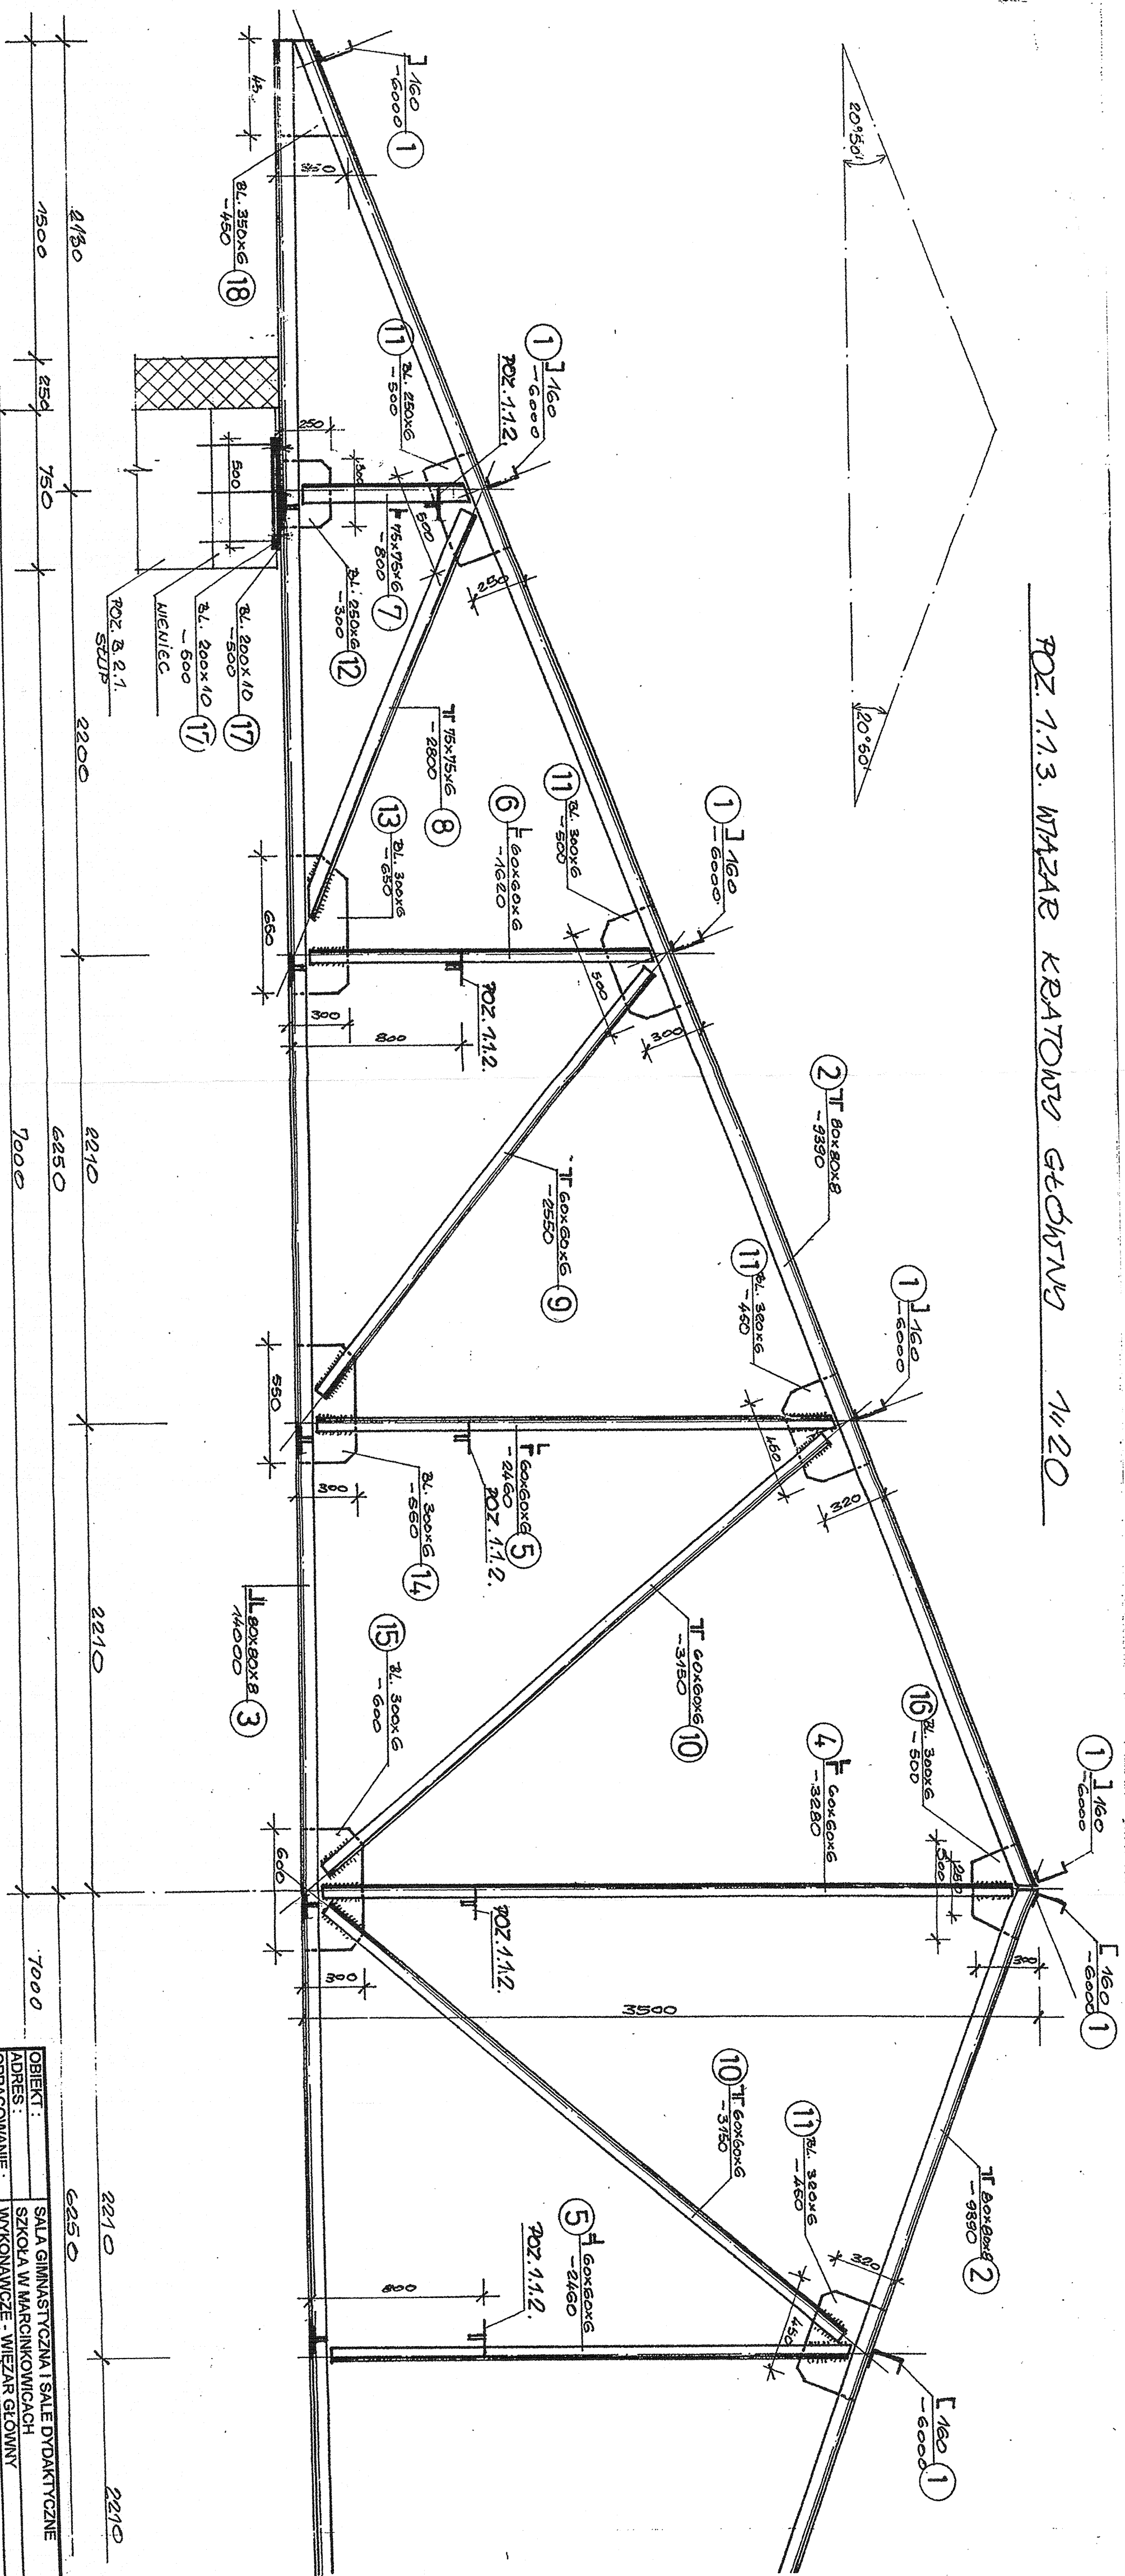

STAL St 35X
ELEKTRODYG EA-1,46

OBIEKT :	SALA GIMNASTYCZNA I SALE DYDAKTYCZNE				
ADRES :	SZKOŁA W MARGINKOWICACH				
OPRACOWANIE :	WYKONAWCZE - WIEŻAR GŁÓWNY				
INWESTOR :	URZĄD GMINY W CHELMCU				
AUTOR OPRAC. :	PODPIS	NR UPR.	DATA	SKALA	NR RYS.
MGR INŻ.	<i>W.</i>	7/64	XII/2003	1:20	3.
STAN. SZEWCZYK					