

Karpacka Spółka Gazownictwa Sp. z o.o.
Oddział Zakład Gazowniczy w Jasle
ul. Floriańska 112, 38-200 Jasło
tel. 013 446 20 15 do 18, fax 013 446 32 46

Rejon Dystrybucji Gazu Nowy Sącz
ul. Lwowska 105, 33-300 Nowy Sącz
tel. (18) 449 95 00 (centrala)
fax (18) 449 95 01
res.nowy.sacz@jaslo.ksg.pl

**Spółka Wodociągowo-
Kanalizacyjna**

Librantowa

Wasz znak:


Nowy Sącz, 21.05.09

Nasz znak: KSGVI/RDG/649/681b/90/115/09

Dot.: uzgodnienia wymiany wodociągu w Librantowej około 450mb.

W odpowiedzi na Wasze pismo z dnia 19-05-2009 sprawie j.w. Karpacka Spółka Gazownictwa Sp. z o.o., Oddział – Zakład Gazowniczy w Jasle, Rejon Dystrybucji Gazu Nowy Sącz informuje, że przy remoncie wodociągu wiejskiego skrzyżowania z gazociągiem należy wykonać spełniając następujące warunki;


1. Skrzyżowania wodociągu z siecią gazową wykonać zgodnie z normą PN-91/M-34501
2. Prace ziemne w rejonie gazociągu należy wykonać ręcznie pod nadzorem przedstawiciela RDG Nowy Sącz.
3. Przy prowadzeniu równoległym zachować odległość minimum 1,5mb pomiędzy wodociągiem a istniejącym gazociągiem.
4. Miejsce skrzyżowania wodociągu z gazociągiem podlega odbiorowi technicznemu przez RDG Nowy Sącz, odbiory będą wykonywane na zlecenie inwestora lub wykonawcy.
5. Termin rozpoczęcia prac zgłosić pisemnie w RDG – z 7 dniowym wyprzedzeniem

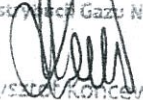
.....
ZYSZKA KONCEWICZ

Podpis i pieczęć
osoby uzgadniającej

KOPIA MAPY ZASADNICZEJ

obwód... *Librona skala 1:500*

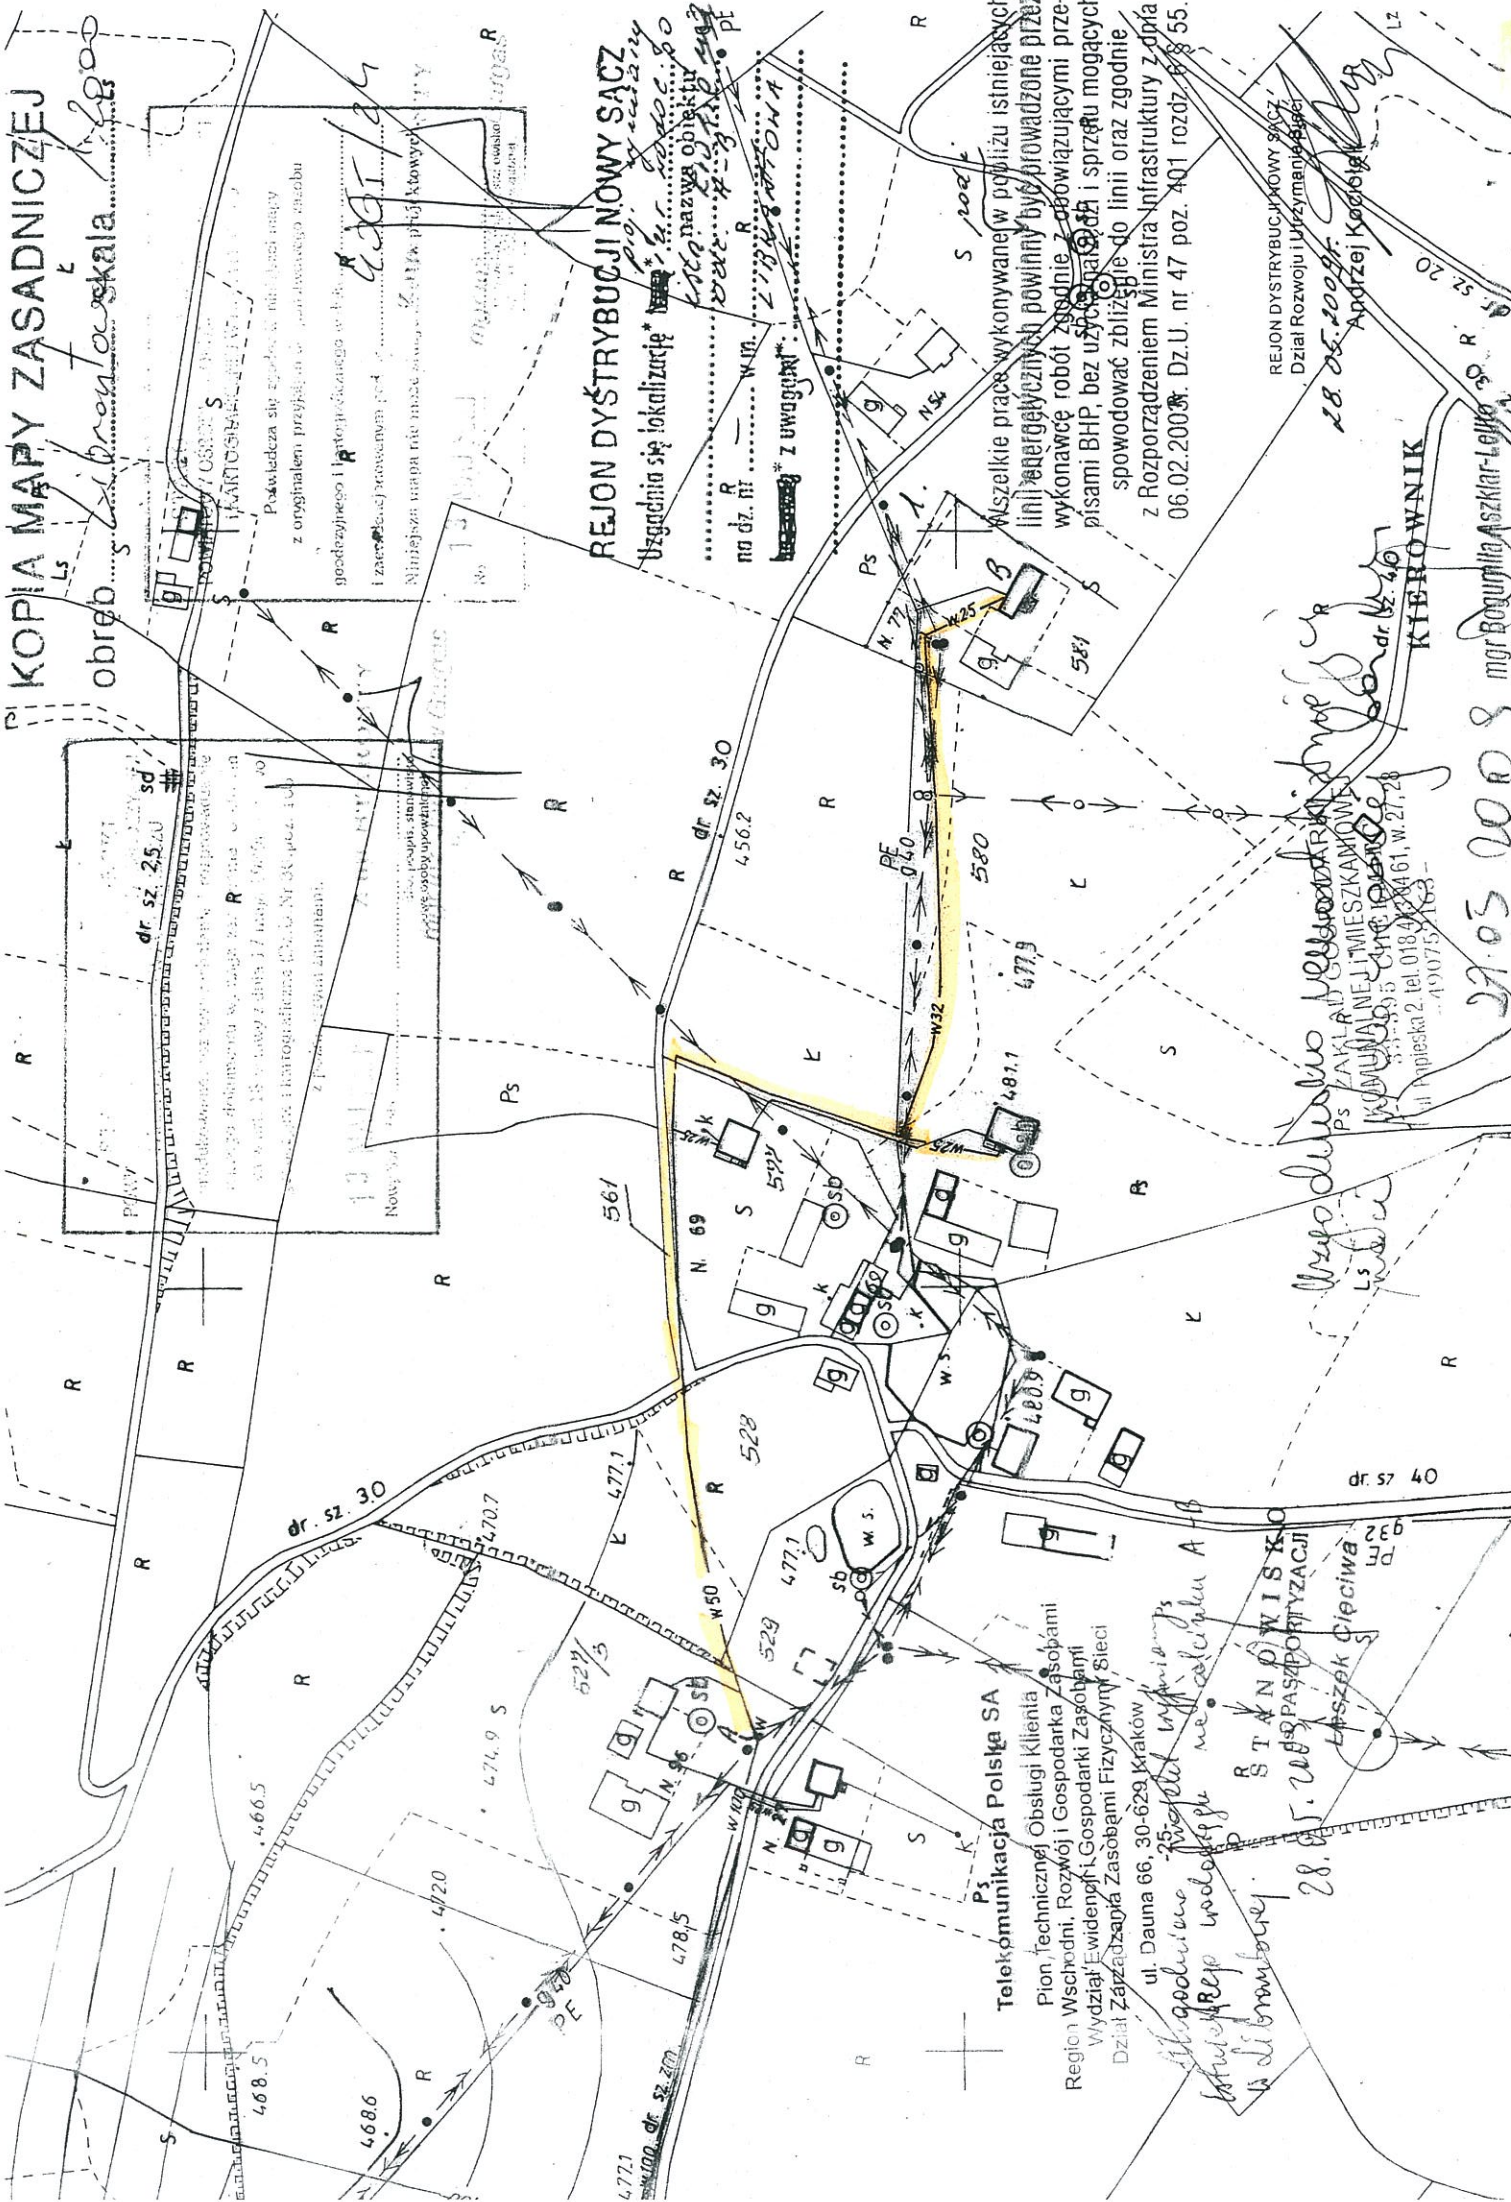

REJON DYSTRYBUCJI NOWY SĄCZ
Ugrodnia są lokalizację...
na dz. nr...
z uwagami...

Wszelkie prace wykonywane w pobliżu istniejących linii energetycznych powinny być prowadzone przez wykonawcę robót zgodnie z obowiązującymi przepisami BHP, bez użycia narzędzi i sprzętu mogących spowodować zbliznięcie do linii oraz zgodnie z Rozporządzeniem Ministra Infrastruktury z dnia 06.02.2003r. Dz.U. nr 47 poz. 401 rozdz. 8 55.

REJON DYSTRYBUCJI NOWY SĄCZ
Dział Rozwoju i Urzeczywiania
28.05.2008r.
Andrzej Kosiński



27.05.2008
mgr Bogumiła Aszkier-Lewko

Telekomunikacja Polska SA
Pion, Technicznej Obsługi Klienta
Region Wschodni, Rozwój i Gospodarka Zasobami
Wydział Ewidencji i Gospodarki Zasobami
Dział Zarządzania Zasobami Fizycznym Sieci
ul. Dauna 66, 30-629 Kraków


STANOWISKO
PASYWIZACJI
Łaszek Cięciwa

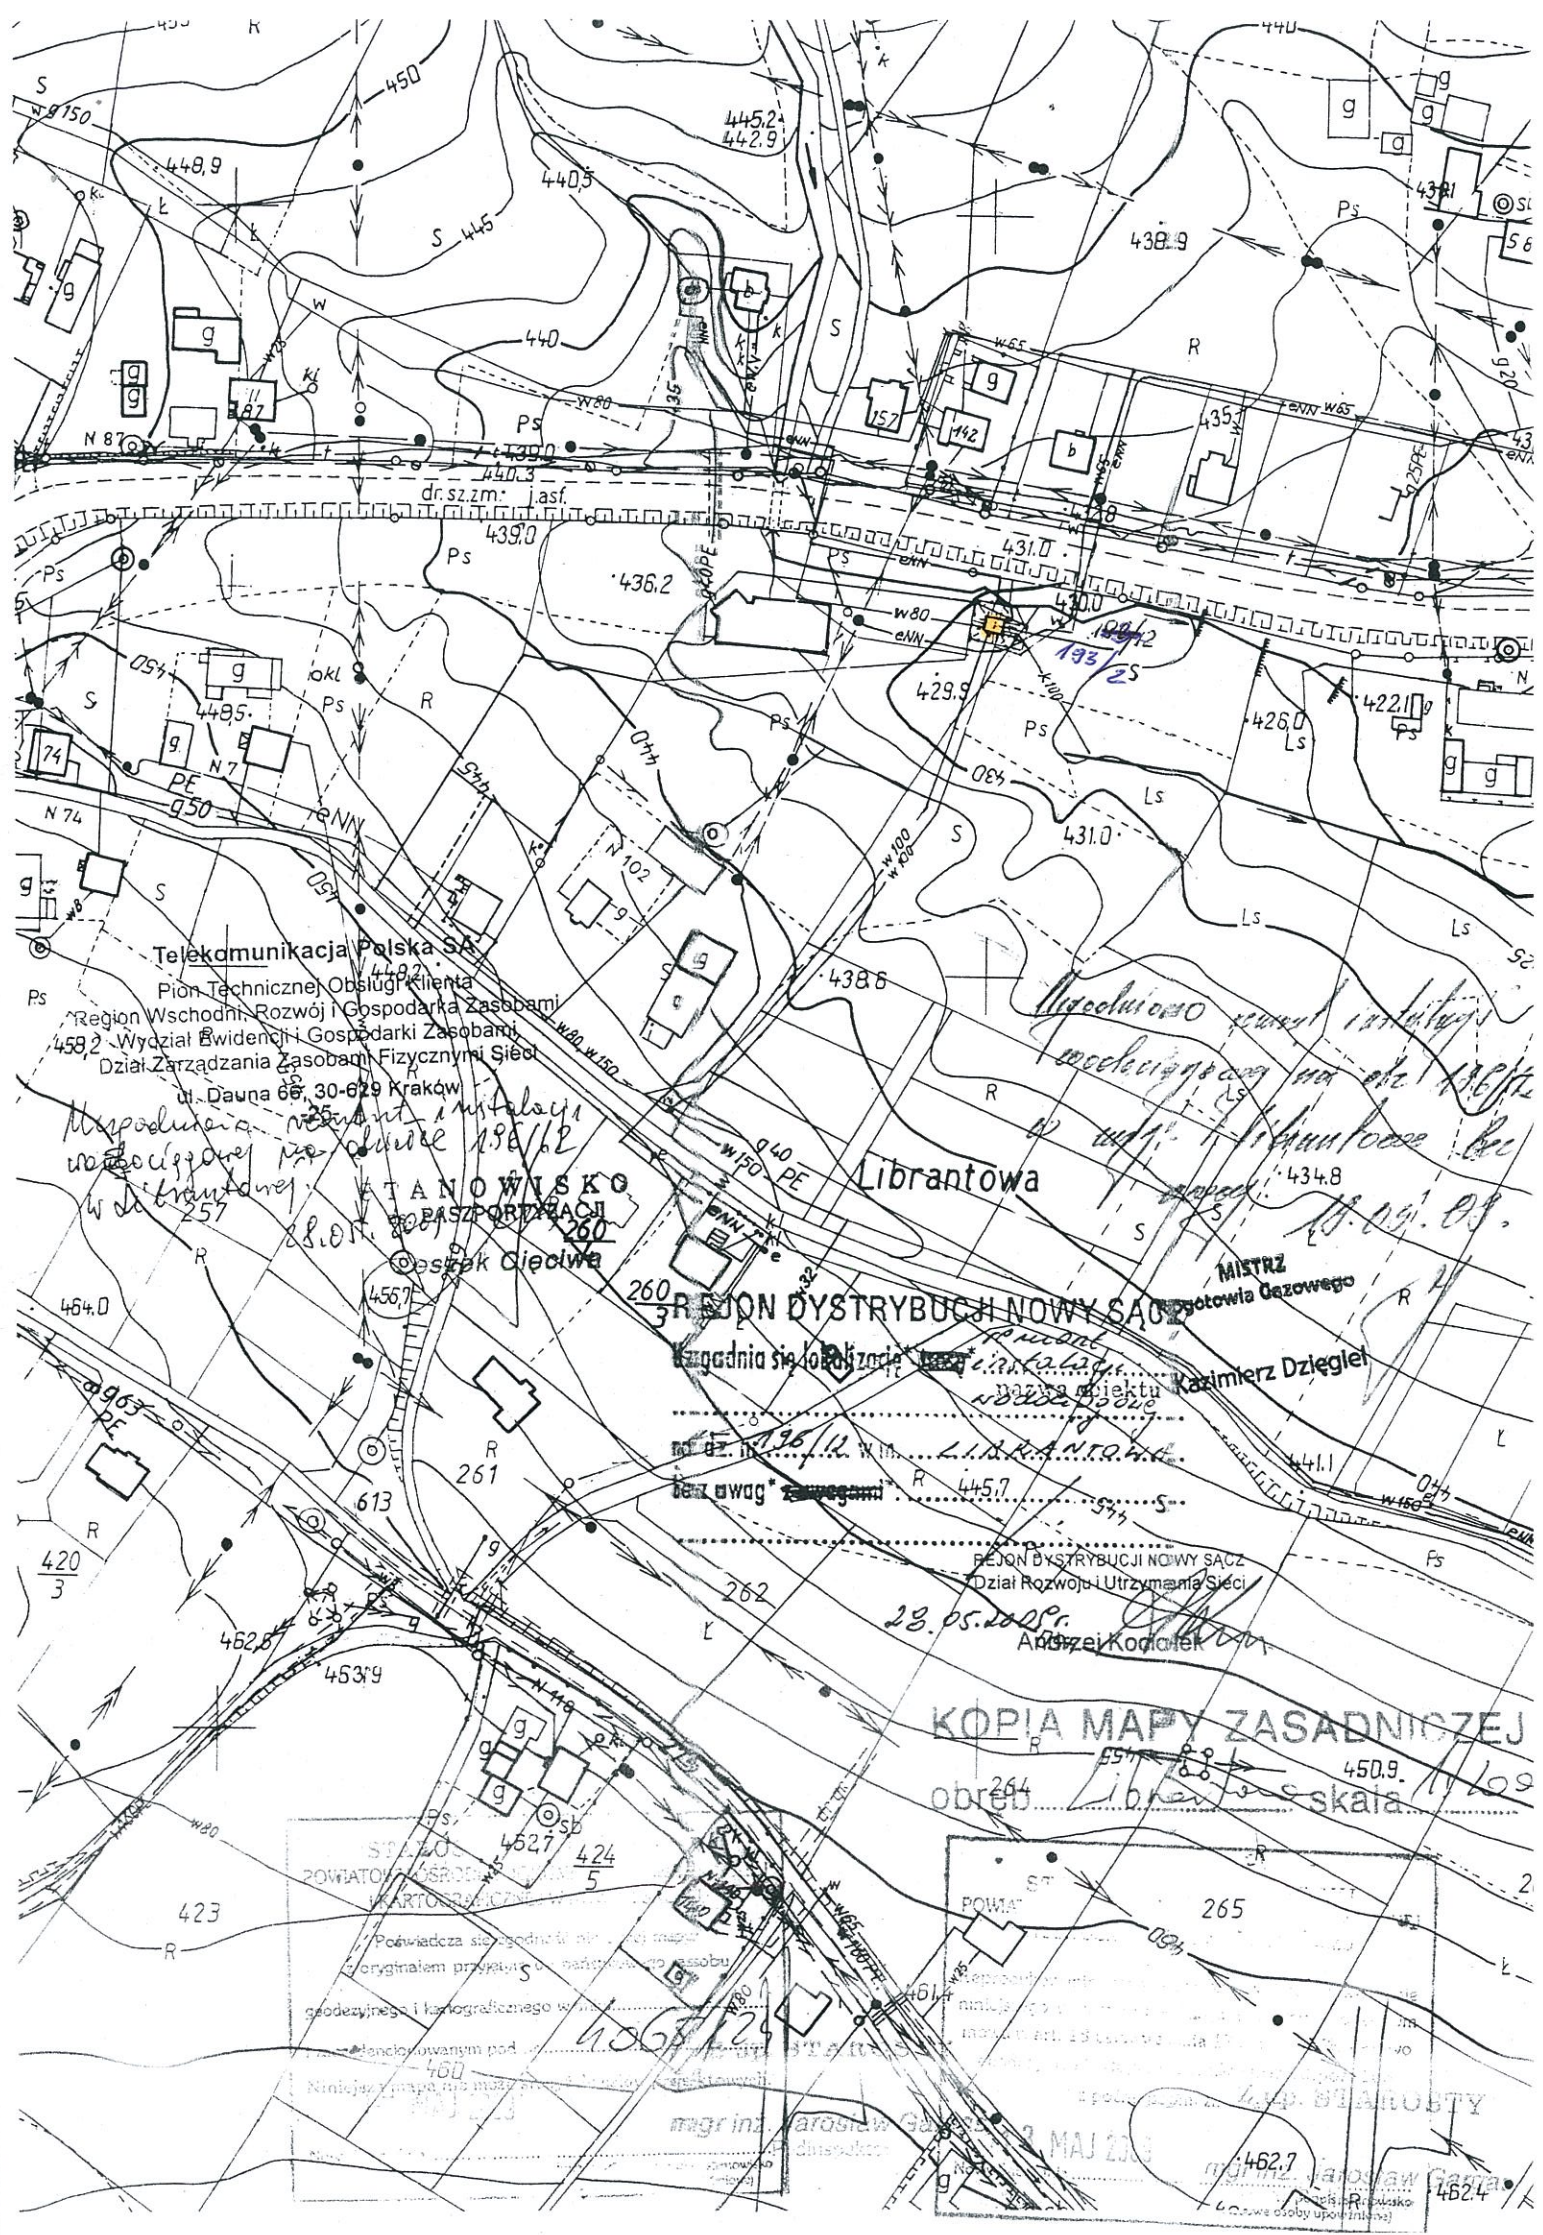

Telekomunikacja Polska SA
Pion Technicznej Obsługi Klienta
Region Wschodni, Rozwój i Gospodarka Zasobami
458-2 Wydział Bwidencji i Gospodarki Zasobami
Dział Zarządzania Zasobami Fizycznymi Sieci
ul. Dawna 68, 30-629 Kraków


STANOWISKO
POBASPORTYACJI
260

Librantowa

REGION DYSTRYBUCJI NOWY SĄCZ



MISTRZ
gotowia Gazowego

Kazimierz Dzielęci

28.05.2009
Andrzej Kodziak

KOPIA MAPY ZASADNICZEJ

obwód Librantowska

POWIATOWY URZĄD
KARTOGRAFICZNY

Podawca się zgodził na...
oryginałem projektu...
geodezyjnego i kartograficznego...
fotokopowaniem pod...
Niniejsza mapa nie może...

mgr inż. Jarosław Gajda

265
POWIAT
264
263
