


PIĘTRO	NAZWA POMIESZCZENIA	POSADZKA	Pow. [m ²]
2.1	POMIESZCZENIE	ISTNIEJĄCA	24,22
2.2	KŁATKA SCHODOWA	ISTNIEJĄCA	18,14
2.3	POMIESZCZENIE	ISTNIEJĄCA	15,88
2.4	WC	ISTNIEJĄCA	15,41
2.5	KORYTARZ	ISTNIEJĄCA	27,64
2.6	POMIESZCZENIE	ISTNIEJĄCA	13,04
2.7	POMIESZCZENIE	ISTNIEJĄCA	11,38
2.8	KLASA	ISTNIEJĄCA	59,21
2.9	KLASA	ISTNIEJĄCA	49,45
2.10	POMIESZCZENIE	ISTNIEJĄCA	33,49
2.11	KLASA	ISTNIEJĄCA	52,47
POM. ISTNIEJĄCE			320,33
2.12	KORYTARZ	PE. CERAM. ANTYPOL.	44,84
2.13	KŁATKA SCHODOWA	PE. CERAM. ANTYPOL.	12,65
POWIERZCHNIA NETTO POM. PROJEKTOWANYCH:			57,49

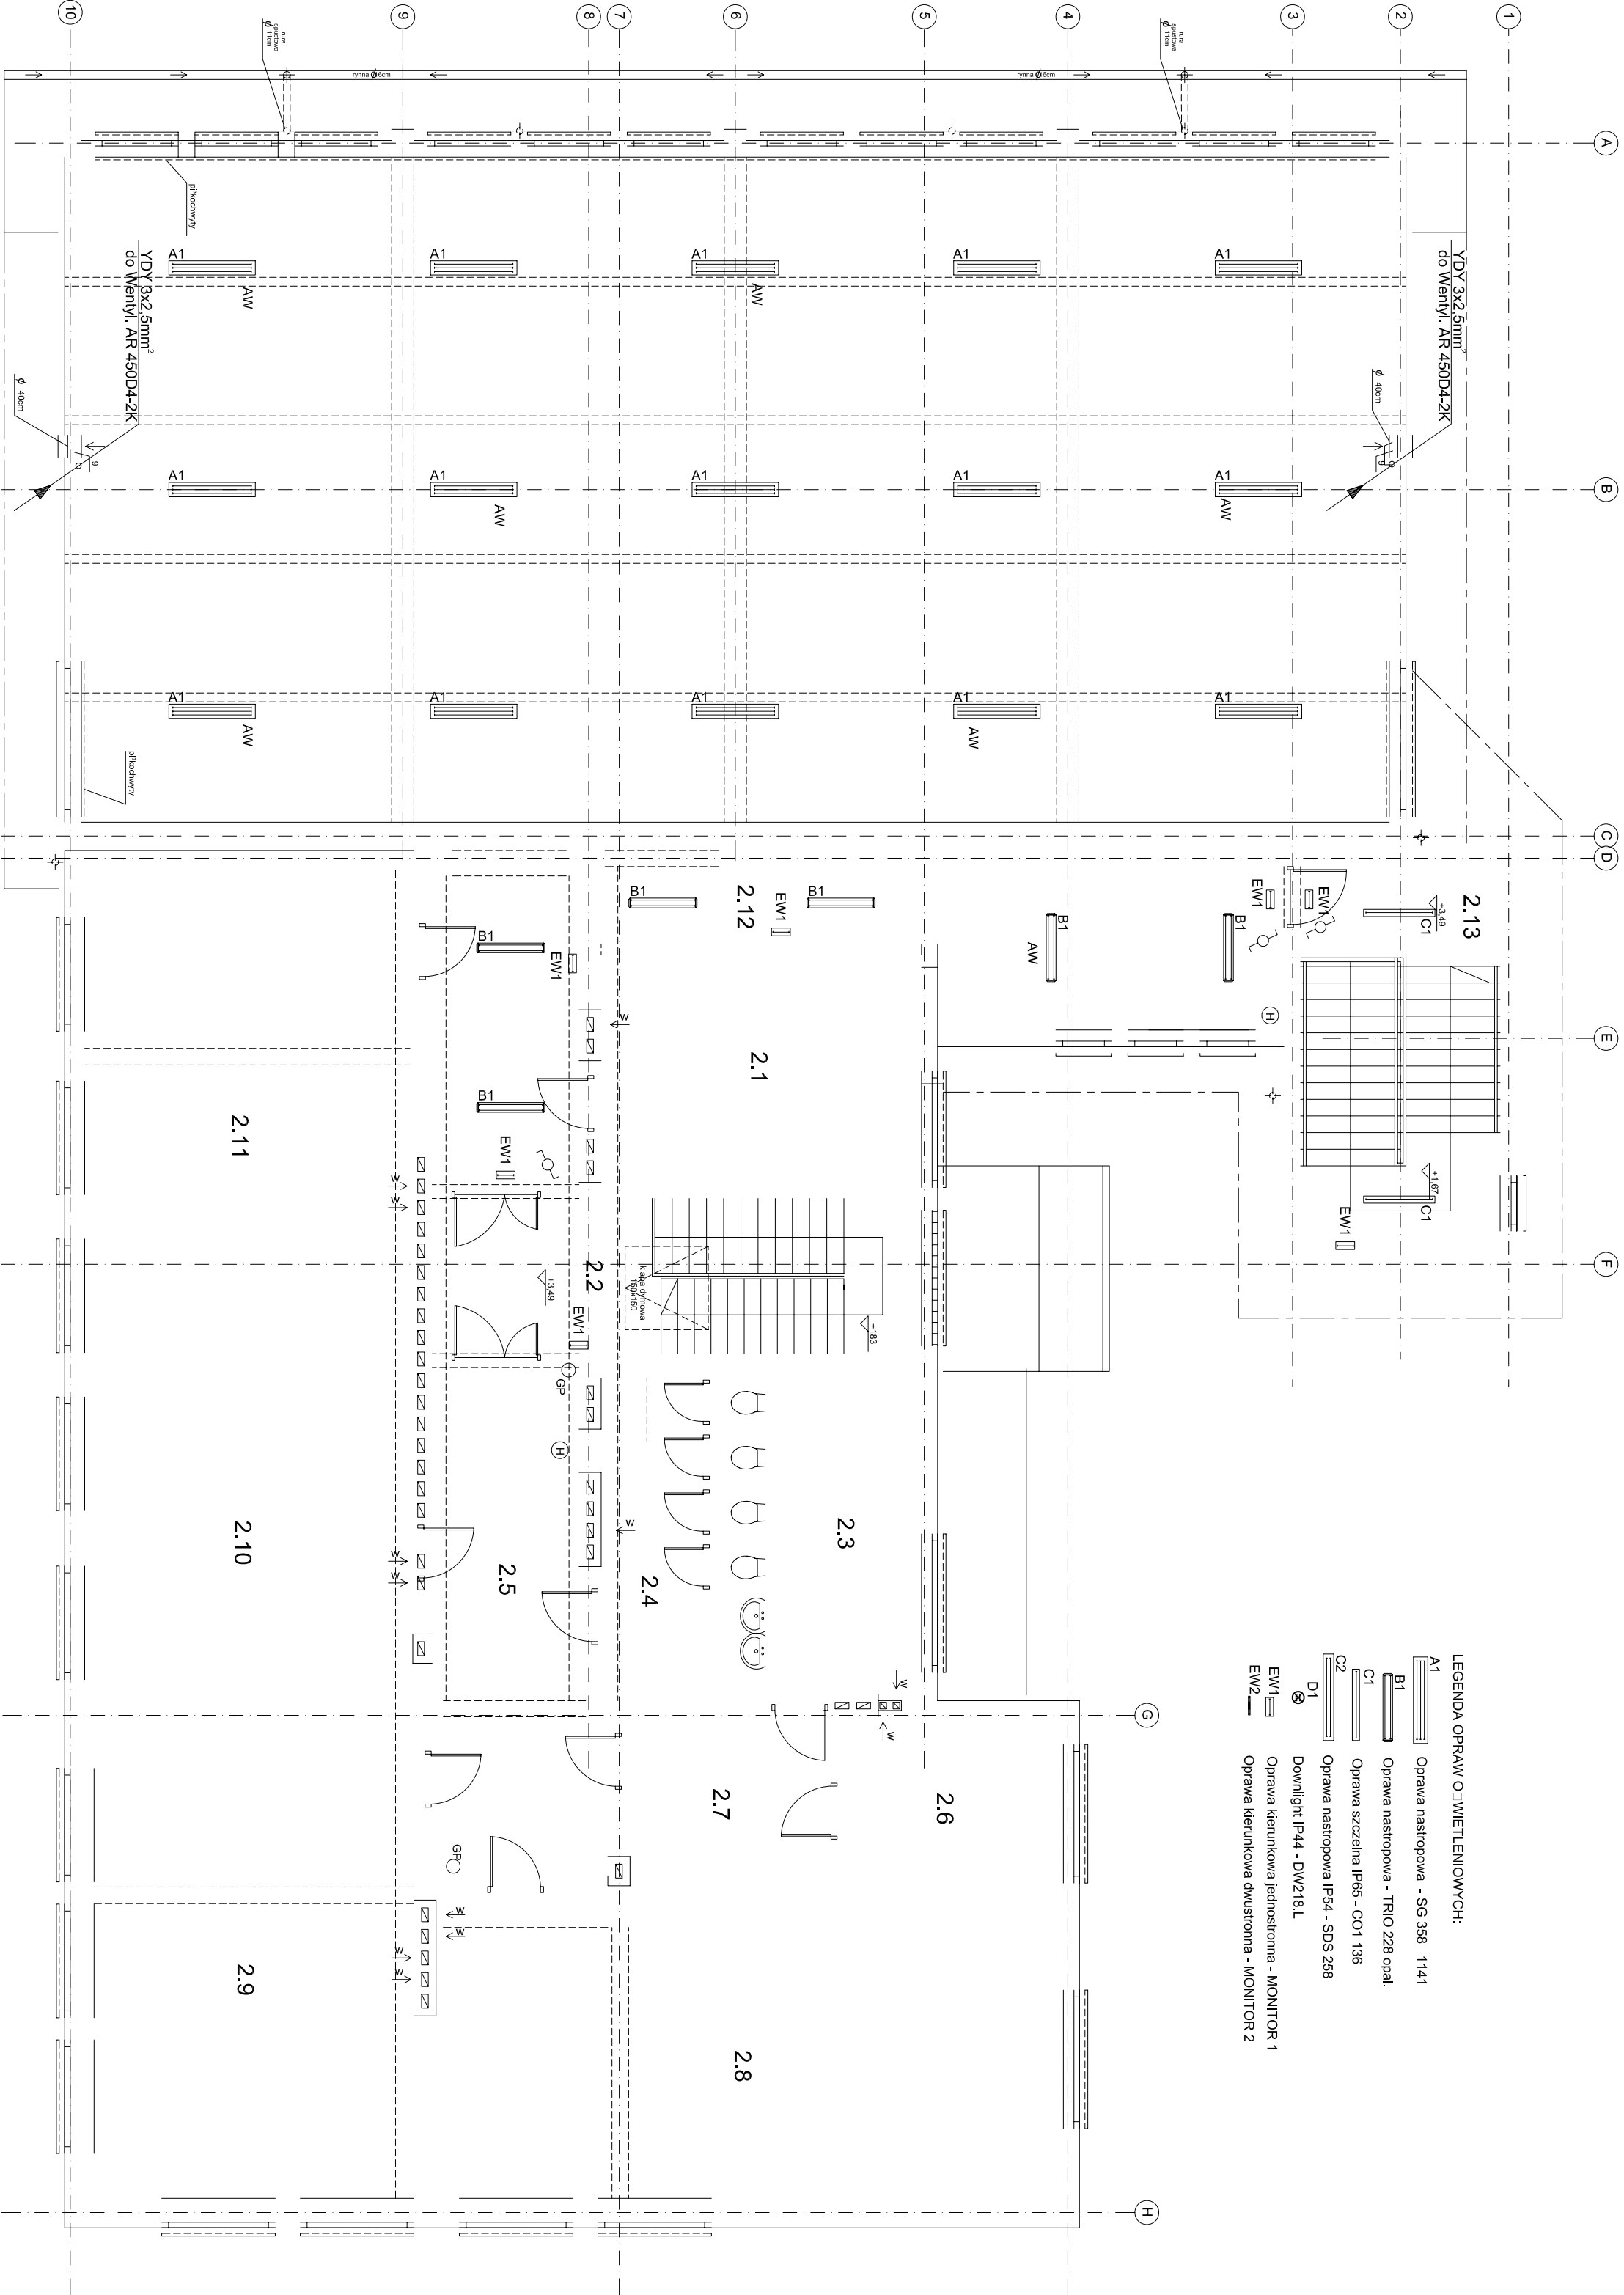

PROJEKTANT:	SPRAWDZAJĄCY:	INWESTOR:	DATA
		GMINA CHEŁMEC ul. PAPIESKA 2	08-2009r.
OBIEKT, ADRES: SALA GIMNASTYCZNA W LIBRANTOWEJ			NR RYSUNKU
NR DZIAŁKI: 129/1, 129/12, 131/1, 131/2, 131/3			
NAZWA RYSUNKU			
RZUT PIĘTRA			3.
STADIUM	PROJEKT B+W	SKALA	
		1:100	