


PARTER	NAZWA POMIESZCZENIA	POSADZKA	POW. [m ²]
1.1	WIATROZAP	ISTNIEJĄCA	5,08
1.2	KŁATKA SCHODOWA	ISTNIEJĄCA	17,40
1.3	POK. DYREKTORA	ISTNIEJĄCA	13,87
1.4	POK. NAUCZycIELSKI	ISTNIEJĄCA	17,53
1.5	BIBLIOTEKA	ISTNIEJĄCA	22,61
1.6	KŁASA	ISTNIEJĄCA	37,02
1.7	KORYTARZ	ISTNIEJĄCA	42,99
1.8	KŁASA	ISTNIEJĄCA	48,84
1.9	POMIESZCZENIE	ISTNIEJĄCA	33,02
1.10	KŁASA	ISTNIEJĄCA	50,95
1.11	KORYTARZ	PE. CERAM. ANTYPOL.	34,69
1.12	POKÓJ NAUCZycIELA WF.	PE. CERAM. ANTYPOL.	11,78
1.13	POM. PORZĄDKOWE	PE. CERAM. ANTYPOL.	3,12
	POM. ISTNIEJĄCE	POW. NETTO	338,90
1.14	WIDOWNIA	PE. CERAM. ANTYPOL.	20,31
1.15	SALA GIMNASTYCZNA	LINOSPORT	294,50
1.16	KŁATKA SCHODOWA	PE. CERAM. ANTYPOL.	12,64
POWIERZCHNIA NETTO POM. PROJEKTOWANYCH:			327,45

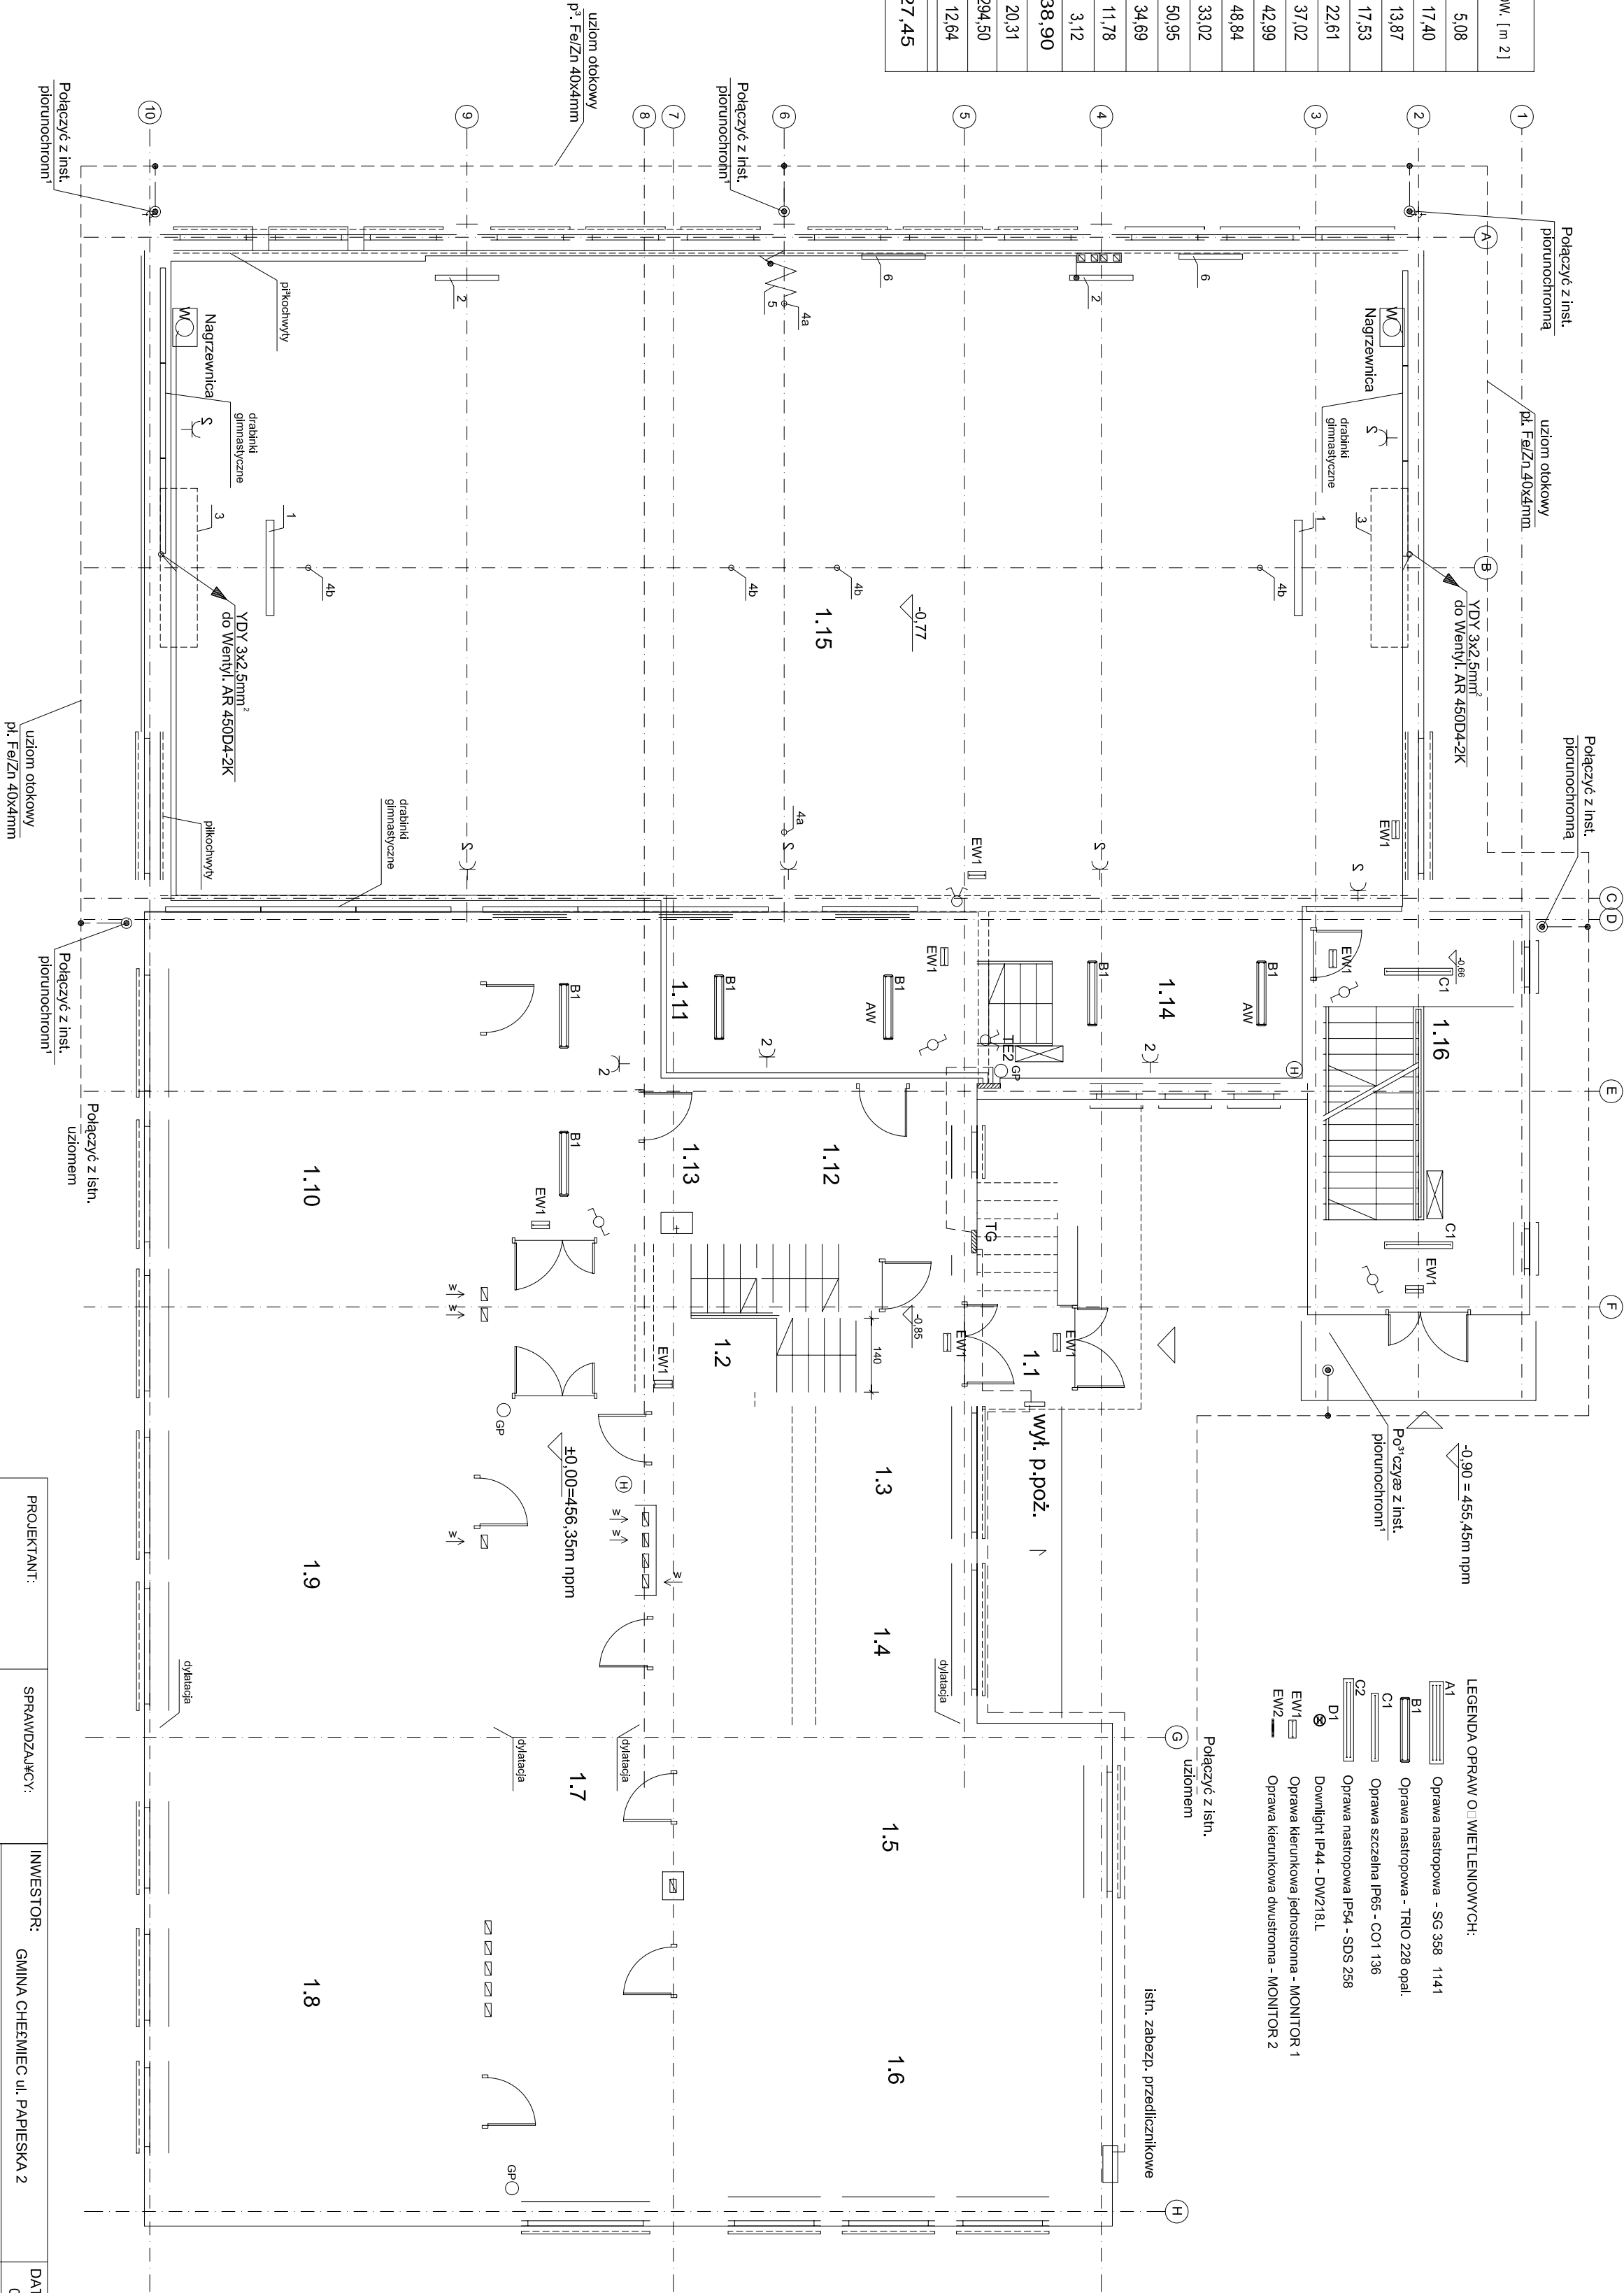

PROJEKTANT:	SPRAWDZAJĄCY:	INWESTOR:	DATA
		GMINA CHEMIEC ul. PAPIESKA 2	08-2009r.
OBJEKT, ADRES: SALA GIMNASTYCZNA W LIBRANTOWEJ			NR RYSUNKU
NR DZIAŁKI: 129/1, 129/12, 131/1, 131/2, 131/3			
NAZWA RYSUNKU			
RZUT PARTERU			
STADIUM	SKALA		2.
PROJEKT B+W	1:100		