STAROSTWO POWIATOWE
W NOWYM SĄCZU

184.111.243

184.111.193

184.111.241
184.111.243

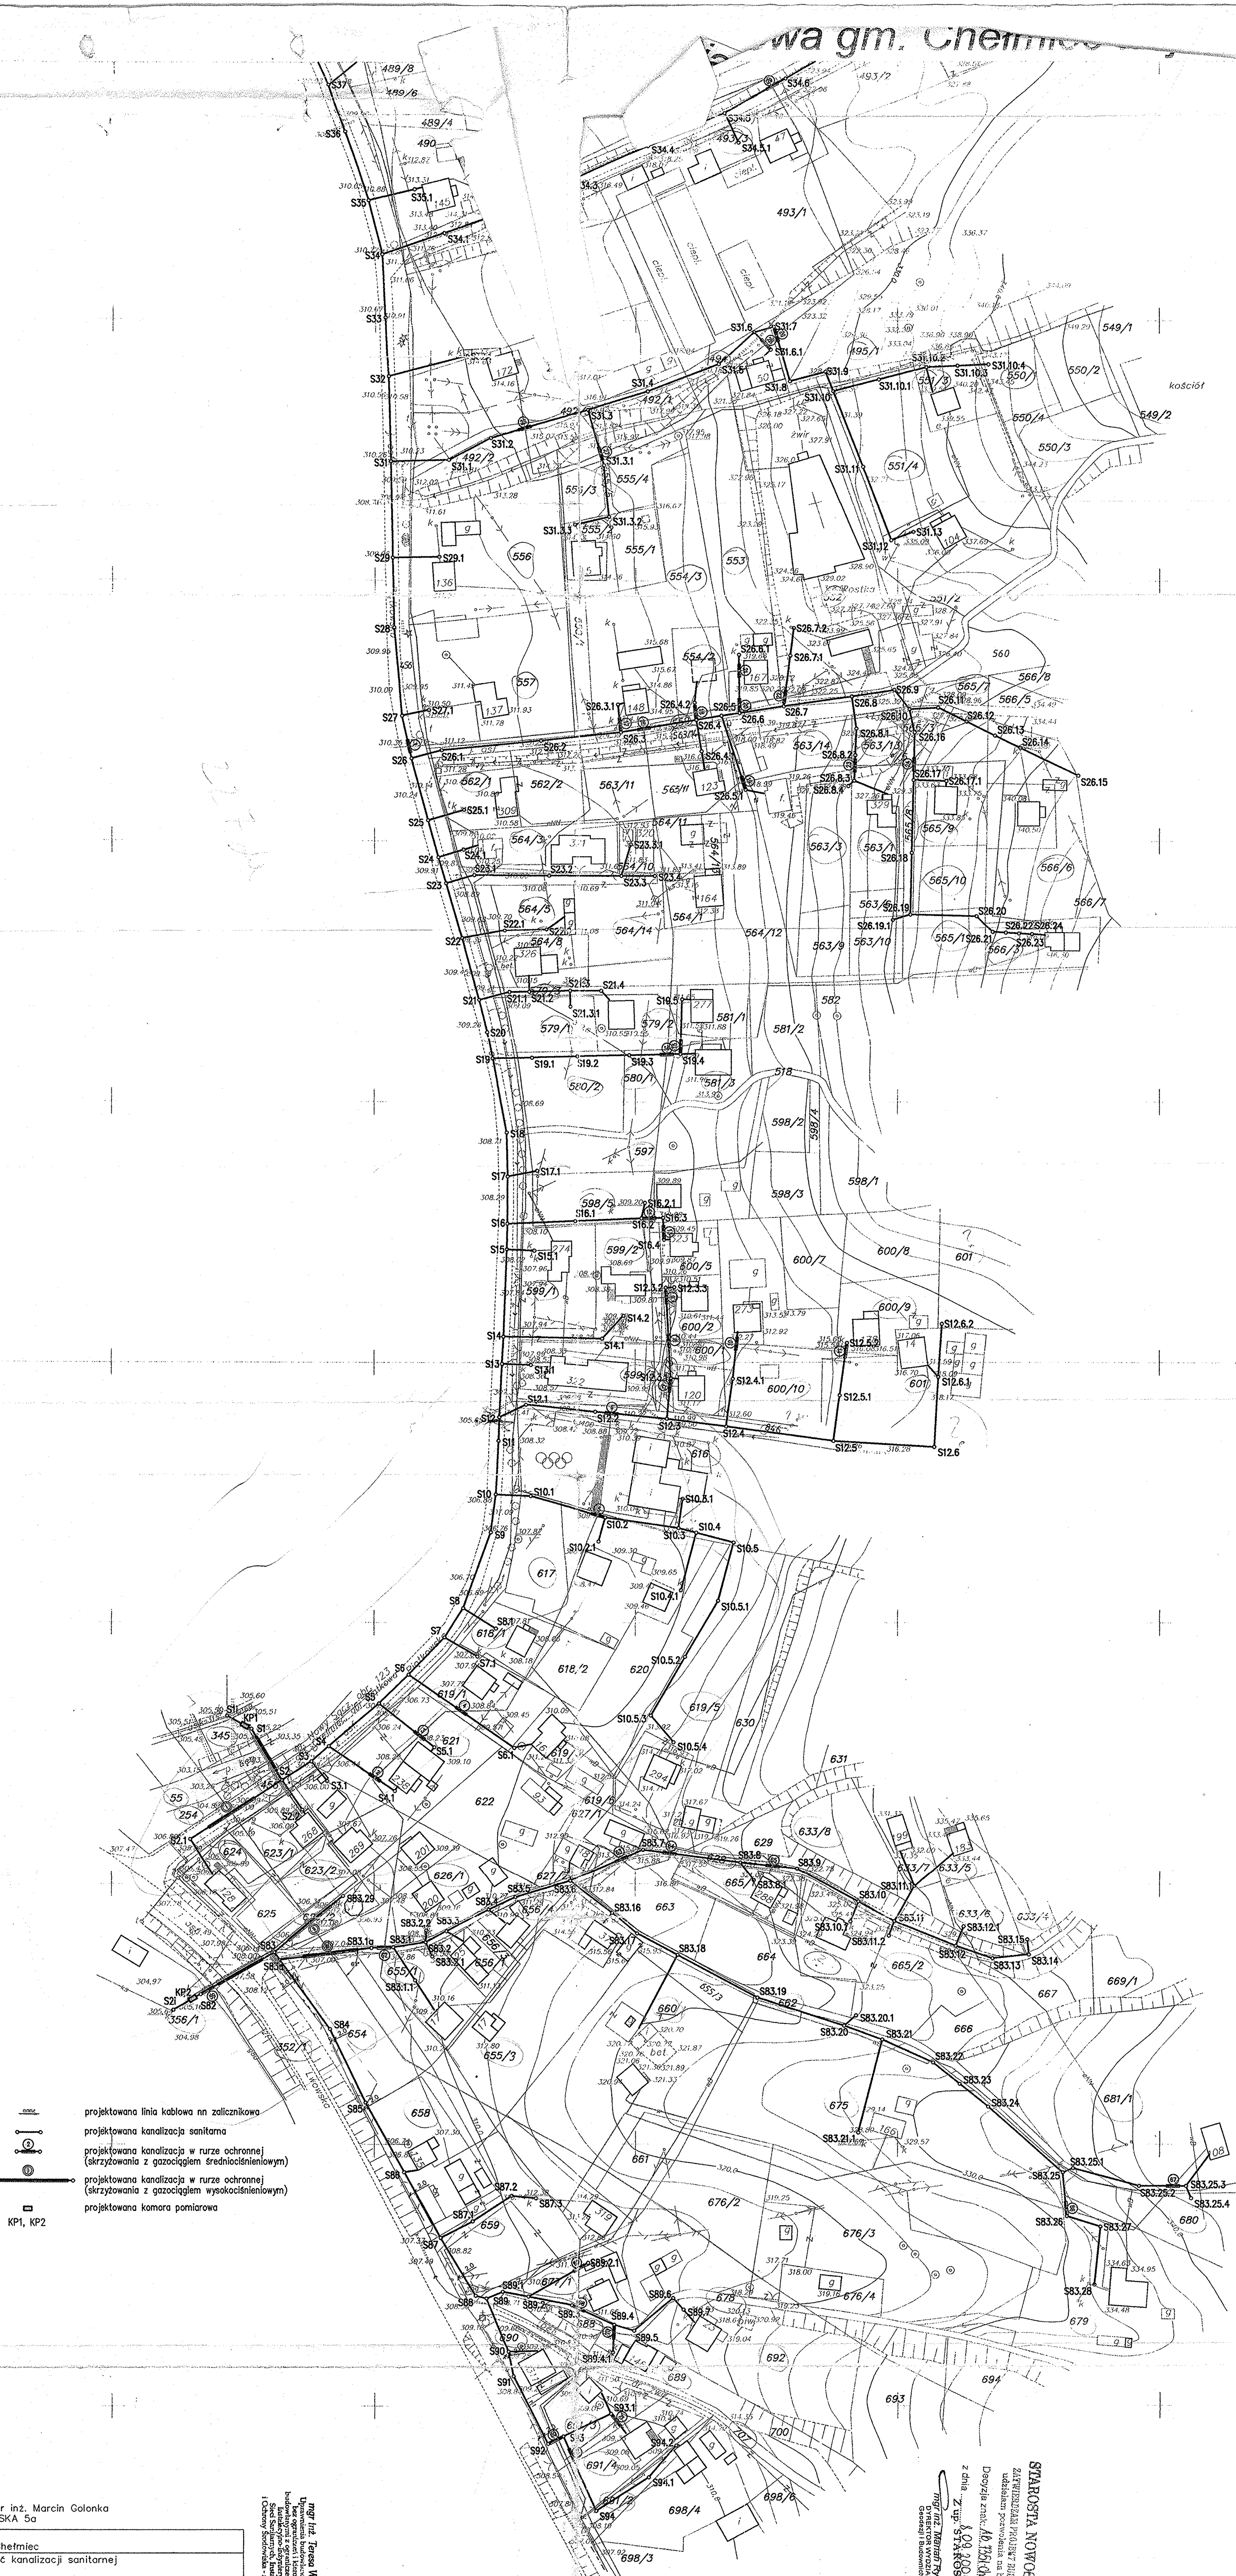

184.111.241

Odpis uzgodnień – pieczątek z syt-wys. nr 1

1. ZESPÓŁ UZGADNIANIA DOKUMENTACJI PROJEKTOWEJ w Nowym Sączu
Uzgodniono usytuowanie projektowanych sieci uzbrojenia terenu:
Trasa kan. sanit. Z przyłączami do budynków oraz przyłącze linii napow. NN i kabla zalicznikowego dla zasilania komór pomiarowych Piątkowej i część N. Sącza.
636/2004 (sygn. opinii)
Przewodniczący Zespołu Uzgadniania Dokumentacji Projektowych
mgr inż. Marian Ryczek /podpis nieczytelny/
Nowy Sącz 28.04 2004 r.

2. Uzgodniono pod warunkiem wprowadzenia uwag zawartych w decyzji /-/ Nr PSE-NZ-448/2004
Państwowy Powiatowy Inspektor Sanitarny
w Nowym Sączu
33-300 Nowy Sącz ul. Nawojowska 17A
tel/fax(018) 443 57 32. centr 443 54 38
Decyzja-uzgodniono
Znak: PSE-NZ-432-224/04
z dnia 20.07.2004R.

3. Karpacka Spółka Gazownictwa
Sp. z o.o. w Tarnowie
Oddział-Zakład Gazowniczy w Jśle
38-200 Jasło ul. Floriańska 112
Uzgodniono na warunkach pisma
z dnia 27.07.2004. znak TE-18/73a/04

4. Nr. rejestru 145-K Data2004-06-18
Projekt niniejszy uzyskał akceptację i zezwolenie na budowę sieci kan. ze strony „Sądeckich Wodociągów" Sp. z o.o. w Nowym Sączu. Podłączenia mają być wykonane przez koncesjonowany zakład instalacyjny i przed zasypaniem zgłoszone Uprawnionemu Geodecie celem wykonania inwentaryzacji powykonawczej, oraz „Sądeckim Wodociągom" celem dokonania odbioru technicznego robót.
Dział Techniczny /podpis nieczytelny/
Członek Zarządu Dyrektor
ds. Sieci wod-kan utrzymania ruchu
Artur Niemiec /podpis nieczytelny/.
Przed przystąpieniem do wykonania sieci i przyłączy wodociągowych i kanalizacyjnych Inwestor zobowiązany jest zgłosić ten fakt z 7-mio dniowym wyprzedzeniem w Zakładzie Sieci Wod-Kan „Sądeckich Wodociągów" Spółka z o.o.
Spółka zastrzega sobie wyłączność na wykonanie włączeń do rozdzielczych sieci wodociągowych eksploatowanych przez Spółkę.

Za zgodność z oryginałem
mgr inż. Teresa Widel-Zamarzły

Opis uzgodnień – pieczątek z syt-wys. nr 1

Zakład Energetyczny Kraków S.A.
Rejon Dystrybucji w Nowym Sączu
Uzgadnia się projektowaną trasę na podstawie warunków przyłączenia -RD8_WP/1506/04/6570
Stacja Transformatorowa – Nr ekspl.8796
Przyłącza napowietrzno-kablowego Zestawu ZPP
Nowy Sącz, dnia 12.05.04r.
Podpis osoby uzgadniającej
/Podpis nieczytelny/

Za zgodność z oryginałem
mgr inż. Teresa Widel-Zmarzły

STAROSTA NOWOSĄDECKI
ZATWIERDZAM PROJEKT BUDOWLANY
udzielam pozwolenia na budowę
Decyzja znak: AB.7351/Chef/133/05
z dnia 8.09.2005
Z up. STAROSTY
mgr inż. Marian Ryczek
DYREKTOR WYDZIAŁU
Geodezji i Budownictwa

mgr inż. Teresa Widel-Zmarzły
Uprawnienia budowlane do projektowania bez ograniczeń i kierowania robotami budowlanymi z ograniczeniem w specjalności instalacyjno-inżynieryjnej w zakresie Sieci Sanitarnych, Instalacji Sanitarnych i Ochrony Środowiska - nr ewid. 23/NS/75

PRACOWNIA PROJEKTOWA mgr inż. Marcin Golonka
NOWY SĄCZ UL. ZYGMUNTOWSKA 5a

INWESTOR	Gmina Chełmiec ul. Papieska 2 Chełmiec				
PROJEKTANT mgr inż. Teresa Widel - Zmarzły	OBIEKT	Sieć kanalizacji sanitarnej			
	ADRES	Piątkowa, gmina Chełmiec			
ZESPÓŁ PROJ. mgr inż. Marcin Golonka	OPRACOWANIE	Projekt Zagospodarowania Terenu PB Sieci kanalizacji sanitarnej			
	PRZEDMIOT RYSUNKU	Sytuacja			
	NR REJESTR.	DATA 04.2004	SKALA 1:1000	NR RYSUNKU 1	

1:1000

mgr inż. JACEK WOJNAR
Projektant instalacji sanitarnych
upr. proj. UAN I-8340/A-188/88
upr. wyk. UAN-7342-33/93

MAPA SYTUACYJNO-WYSOKOŚCIOWA

Założona przez Przedsiębiorstwo Geodezyjne "PRACTICUS" sp. z o.o.
33-300 Nowy Sącz ul. Naściszowska 20
mapa powstała jako przeskalowanie mapy zasadniczej w skali 1:2000