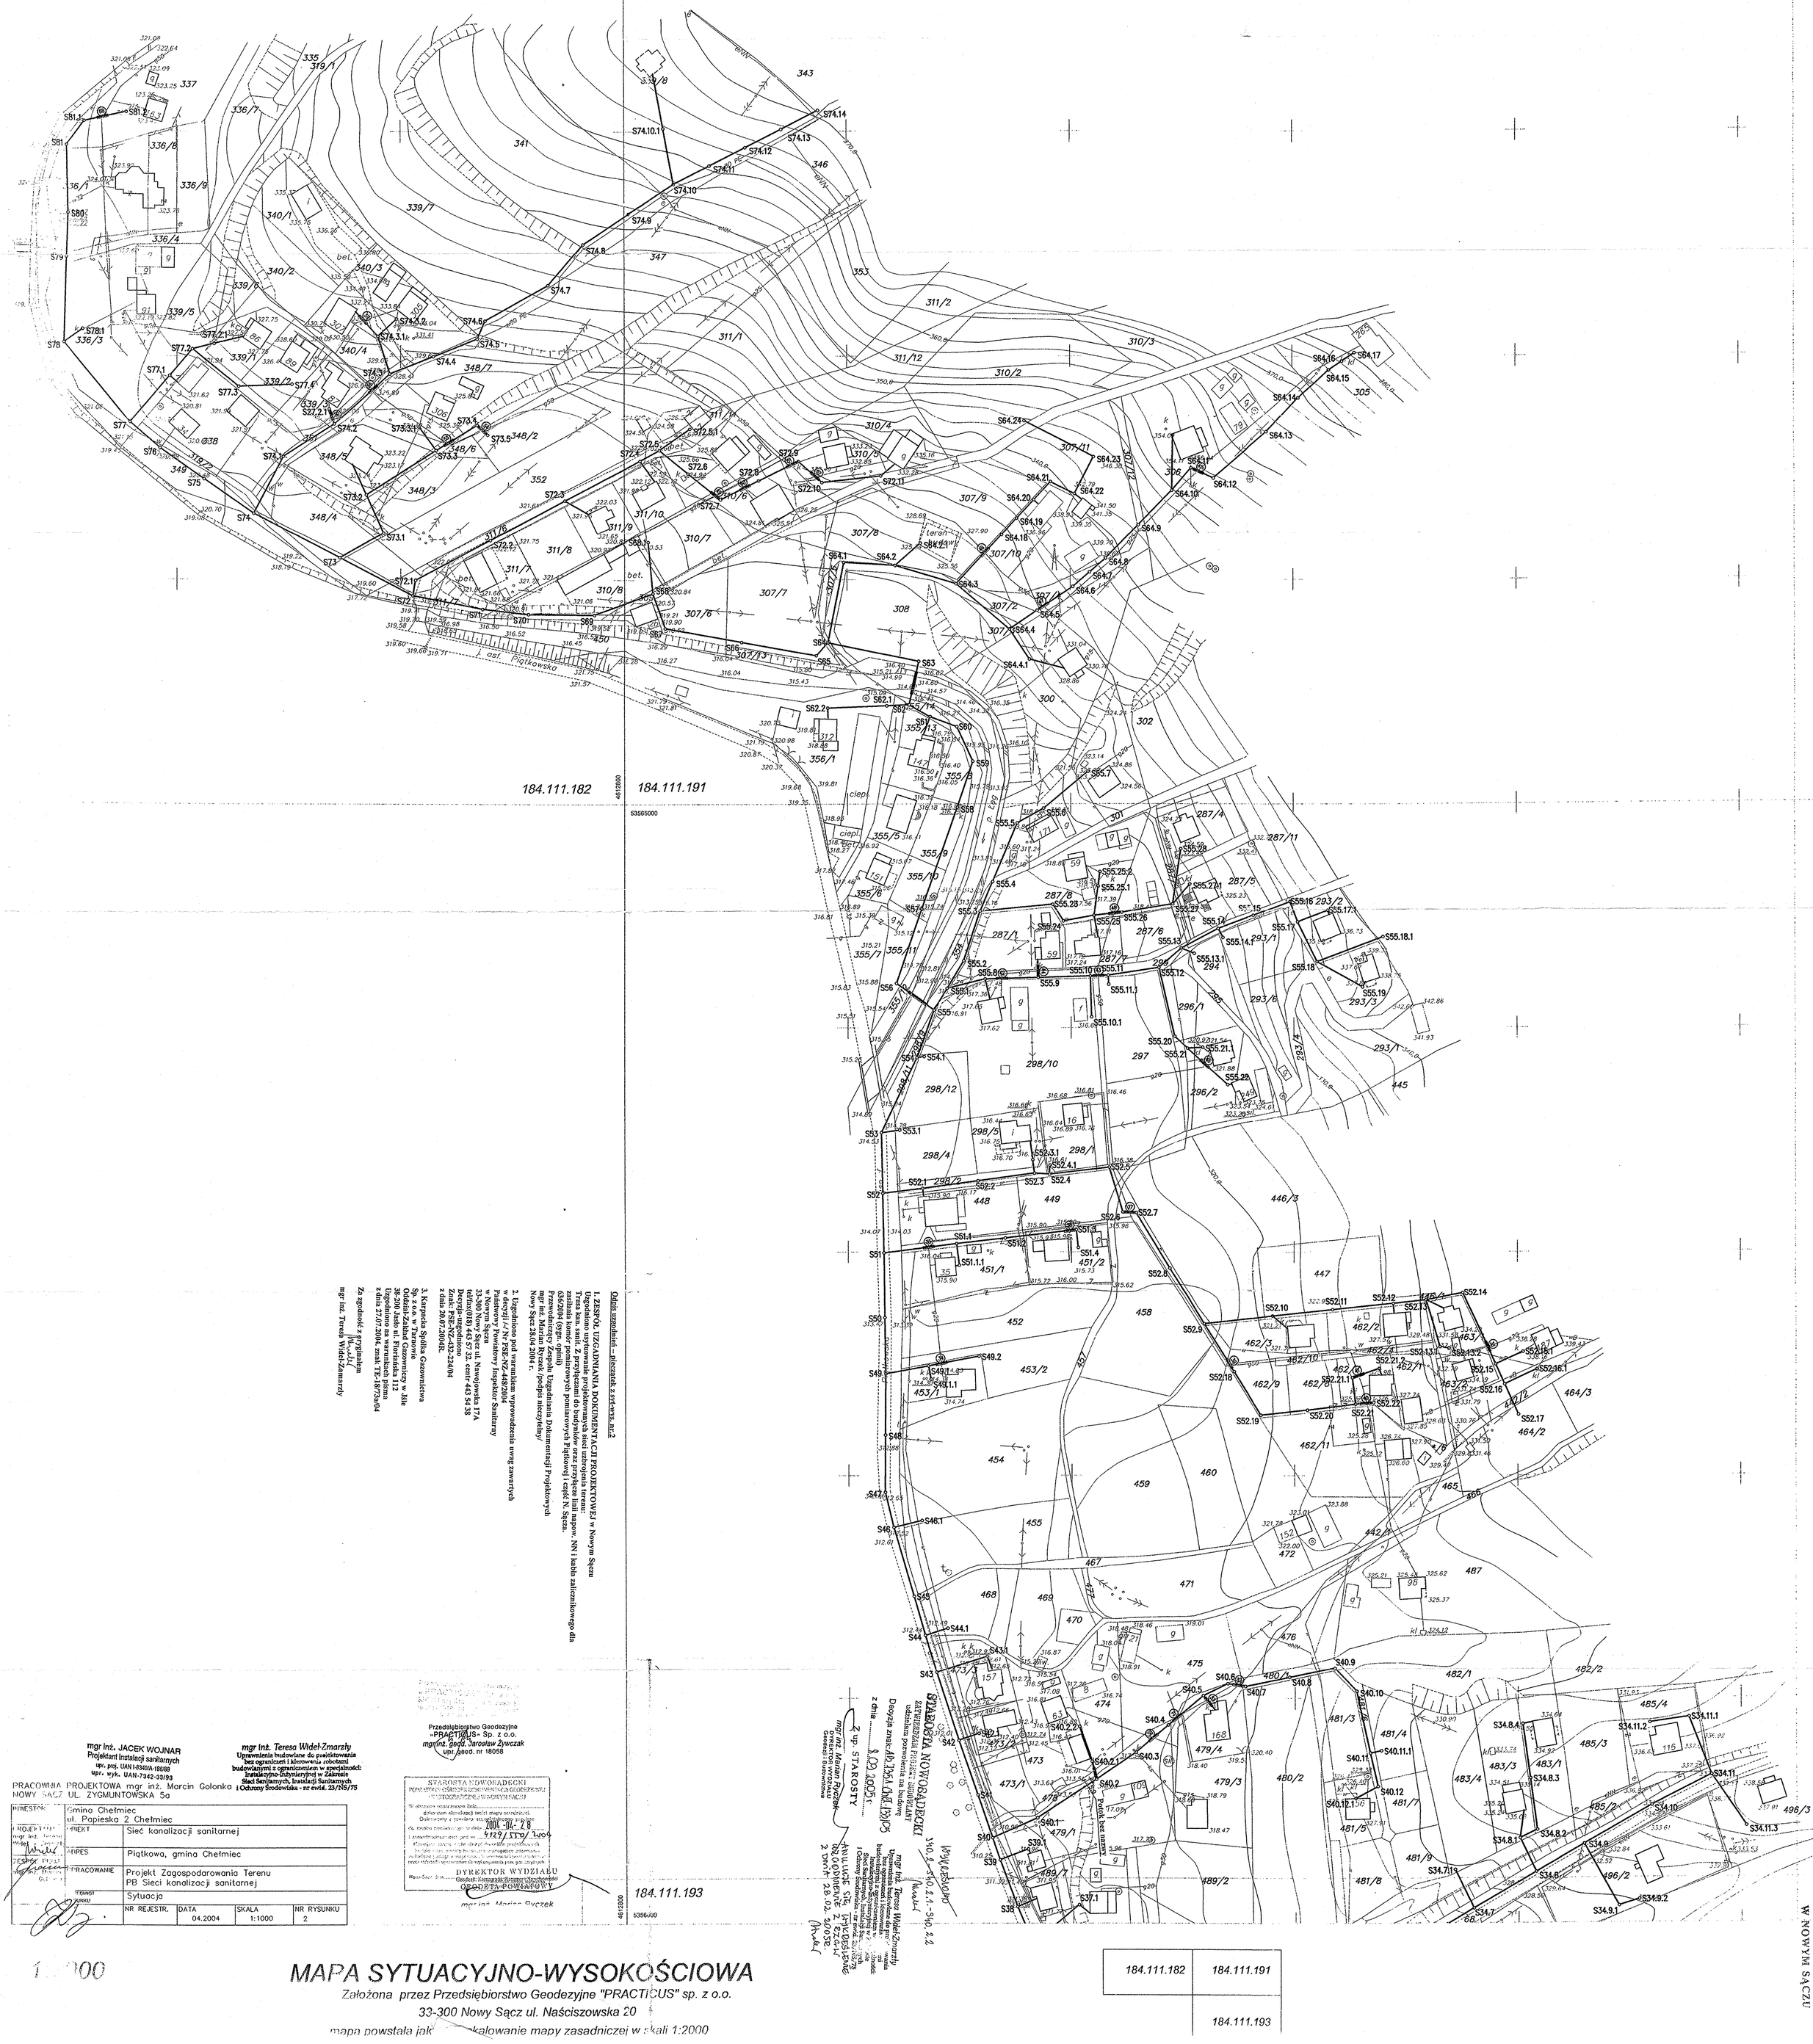ul. Piątkowa gm. Chełmiec woj. Małopolskie