

KOPIA



ZAKŁAD GOSPODARKI
KOMUNALNEJ I MIESZKANIOWEJ
/imię i nazwisko inwestora/
33-396 CHELMIEC
ul. Papińska 2, tel. 018 443 04 61, w. 27, 28
- 490752163 -

/adres/

**Starostwo Powiatowe w Nowym Sączu
ul. Strzelecka 1
Wydział Geodezji i Budownictwa**

Z G Ł O S Z E N I E

o zamiarze budowy oraz wykonania robót budowlanych

Zgodnie z art. 30 ust. 1 ustawy z dnia 07.07 1994 r. Prawo budowlane (tekst jednolity: Dz. U. z 2006r. Nr 156, poz. 1118) zgłaszam o zamiarze budowy oraz wykonania robót budowlanych:

1. Miejsce wykonania robót: numer działki(działek): **19, 40/2**
obręb ewidencyjny: **Wola Marcinkowska** jednostka ewidencyjna **Chelmiec**.

2. Rodzaj i zakres robót:
Remont drogi zgodnie z załączonym opisem technicznym

3. Sposób wykonywania robót:
Określony w opisie technicznym

4. Planowany termin rozpoczęcia robót:

20. MAJ. 2013

/najwcześniej 30 dni od daty zgłoszenia do Urzędu/

/dzień –miesiąc-rok/

19. KWI. 2013

DYREKTOR

mgr Bożena Szklar-Lelito

/data i podpis inwestora-wnioskodawcy/

Do zgłoszenia dołączam:

1. oświadczenie o posiadanym prawie do dysponowania nieruchomością na cele budowlane,
2. rysunki (odpowiednie szkice, rysunki – mapka ewidencyjna z oznaczeniem obiektu)*,
3. pozwolenia wymagane odpowiednimi przepisami*.
4. projekt zagospodarowania działki lub terenu wraz z opisem technicznym instalacji wykonanym przez projektanta posiadającego odpowiednie uprawnienia budowlane*

*niepotrzebne skreślić

Oświadczenie o posiadanym prawie do dysponowania nieruchomością na cele budowlane

Ja, niżej podpisany(a)*BOGUMILA ASZKLAR-LELITO*.....

1) imię i nazwisko osoby ubiegającej się o wydanie pozwolenia na budowę albo osoby umocowanej do złożenia oświadczenia w imieniu osoby prawnej ubiegającej się o wydanie pozwolenia na budowę) legitymujący(a) się*AIK 647676 wydany przez Wójta Gminy Chelmiec*.....
(nr dowodu osobistego lub innego dokumentu stwierdzającego tożsamość i nazwa organu wydającego)

urodzony(a)*03.03.1963*..... w *KROSNO*.....
(data) (miejsce)

zamieszkały(a)*Biezyce Dolne 82* *33-395 Chelmiec*.....

po zapoznaniu się z art. 32 ust. 4 pkt 2 ustawy z dnia 7 lipca 1994 r. – Prawo budowlane (tekst jednolity: Dz. U. z 2006r. Nr 156, poz. 1118),

oświadczam, że posiadam prawo do dysponowania nieruchomością oznaczoną w ewidencji gruntów i budynków jako działka(i) nr **19, 40/2**

w obrębie ewidencyjnym *Wola Marcinkowska* w jednostce ewidencyjnej *Chelmiec*

na cele budowlane, wynikające z tytułu :

1) własności dz. nr ew. **19, 40/2**

2) współwłasności.....

(wskazanie współwłaścicieli – imię, nazwisko lub nazwa oraz adres)

oraz zgodę wszystkich współwłaścicieli na wykonanie robót budowlanych objętych wnioskiem o pozwolenie na budowę z dnia

.....
3) użytkowania wieczystego

.....
4) trwałego zarządu2)

.....
5) ograniczonego prawa rzeczowego2)

6) stosunku zobowiązaniowego, przewidującego uprawnienie do wykonywania robót i obiektów Budowlanych2)

wynikające z następujących dokumentów potwierdzających powyższe prawo do dysponowania nieruchomością na cele budowlane3) -

7).....

(inne)

Oświadczam, że posiadam pełnomocnictwo z dnia do reprezentowania osoby

Prawnej upoważniającej mnie

(nazwa i adres osoby prawnej)

do złożenia oświadczenia o posiadanym prawie do dysponowania nieruchomością na cele budowlane imieniu osoby prawnej. Pełnomocnictwo przedstawiam w załączeniu. 4)

Świadomy odpowiedzialności karnej za podanie w niniejszym oświadczeniu nieprawdy, zgodnie z art. 233 Kodeksu

Karnego, potwierdzam własnoręcznym podpisem prawdziwość danych zamieszczonych powyżej.

Chelmiec **19. KWI. 2013**

(miejscowość, data)

DYREKTOR

mgr Bogumila Asz (podpis(y))

1) Jeżeli oświadczenie składa więcej niż jedna osoba, należy wpisać wszystkie osoby składające oświadczenie oraz ich dane.

2) Należy wskazać właściciela nieruchomości.

3) Należy wskazać dokument, z którego wynika tytuł do dysponowania nieruchomością na cele budowlane.

4) Dotyczy wyłącznie osób posiadających pełnomocnictwo do reprezentowania osób prawnych

ZAKŁAD GOSPODARKI KOMUNALNEJ I MIESZKANIOWEJ W CHEŁMCU

REMONT DRUGI GMINNEJ „BRDEJ-PACHOLARZ” W MIEJSCOWOŚCI WOLA MARCINKOWSKA OPIS TECHNICZNY

1. Podstawa opracowania dokumentacji:

Niniejszą dokumentację opracowano na podstawie:

- mapy sytuacyjnej skala 1:2000
- pomiarów własnych w terenie
- Rozporządzenia Ministra Transportu i Gospodarki Morskiej z dnia 2 marca 1999 r. w sprawie warunków technicznych jakim powinny odpowiadać drogi publiczne i ich usytuowanie (Dz.U.nr 43 poz. 430)

2. Opis stanu istniejącego

Nawierzchnia remontowanego odcinka drogi z uwagi na zniszczenia posiada liczne deformacje podłużne i poprzeczne co powoduje dyskomfort podczas jej użytkowania.

3. Zakres robót

Remont drogi zakłada się w istniejącym pasie drogowym. W ramach remontu założono wymianę podbudowy zasadniczej z kruszywa łamanego o grubości 15 cm oraz wykonanie nawierzchni z betonu drogowego o grubości 20 cm, a także udroźnienie istniejącego odwodnienia. Użytkowe i techniczne parametry drogi nie ulegają zmianie.

4. Zasady prowadzenia robót w pasie drogowym

Roboty zostaną przeprowadzone zgodnie z zasadami BHP dla robót drogowych oraz zostanie wykonane oznakowanie zgodnie z Instrukcją Oznakowania.

Sposób wykonywania robót:


System gospodarczy; Zakład Gospodarki Komunalnej i Mieszkaniowej w Chełmcu wykonuje roboty we własnym zakresie.

Remont drogi będzie wykonany zgodnie z warunkami wszystkich gestorów umieszczonych w pasie drogowym sieci.

19. KWI. 2013

DYREKTOR

mgr Bogumiła Wzkiar-Lelitt

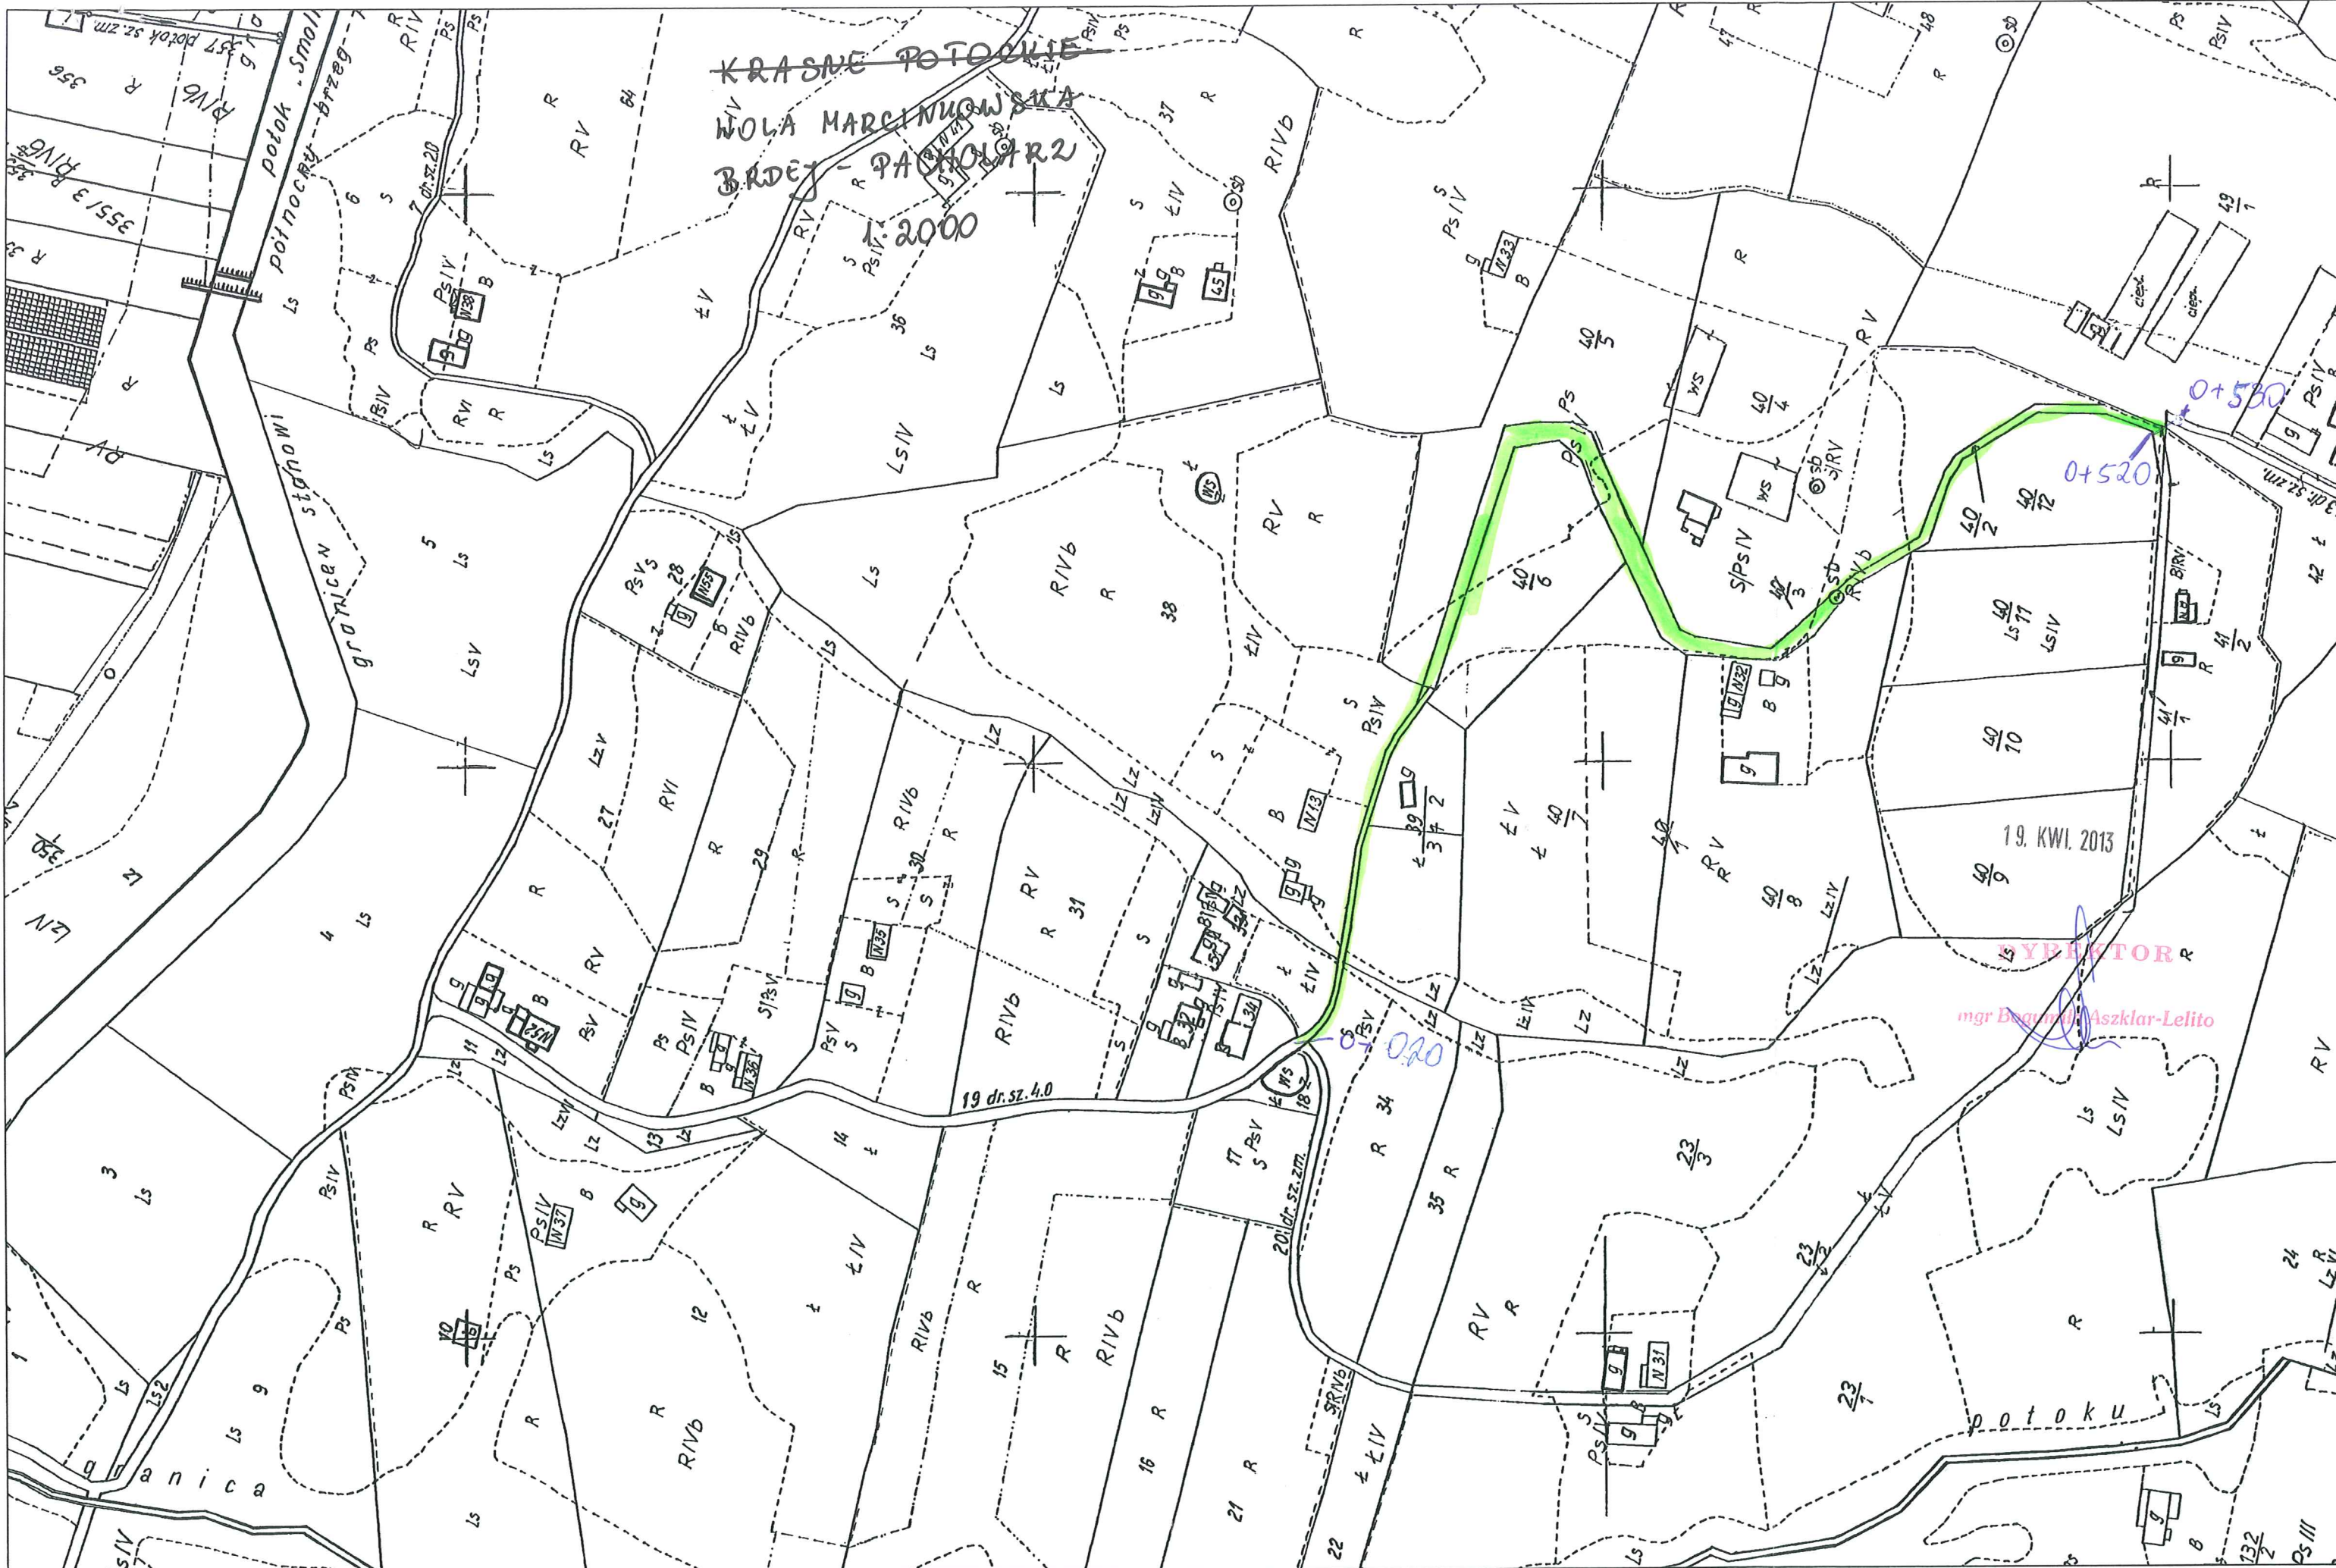

KRASNE POTOCKIE
WOLA MARCINIOWSKA
BRDEJ - PACHOLARZ


2000

0+530
0+520

19. KWI. 2013

SYBISTOR
mgr Dagmara Aszklar-Lelito

potoku

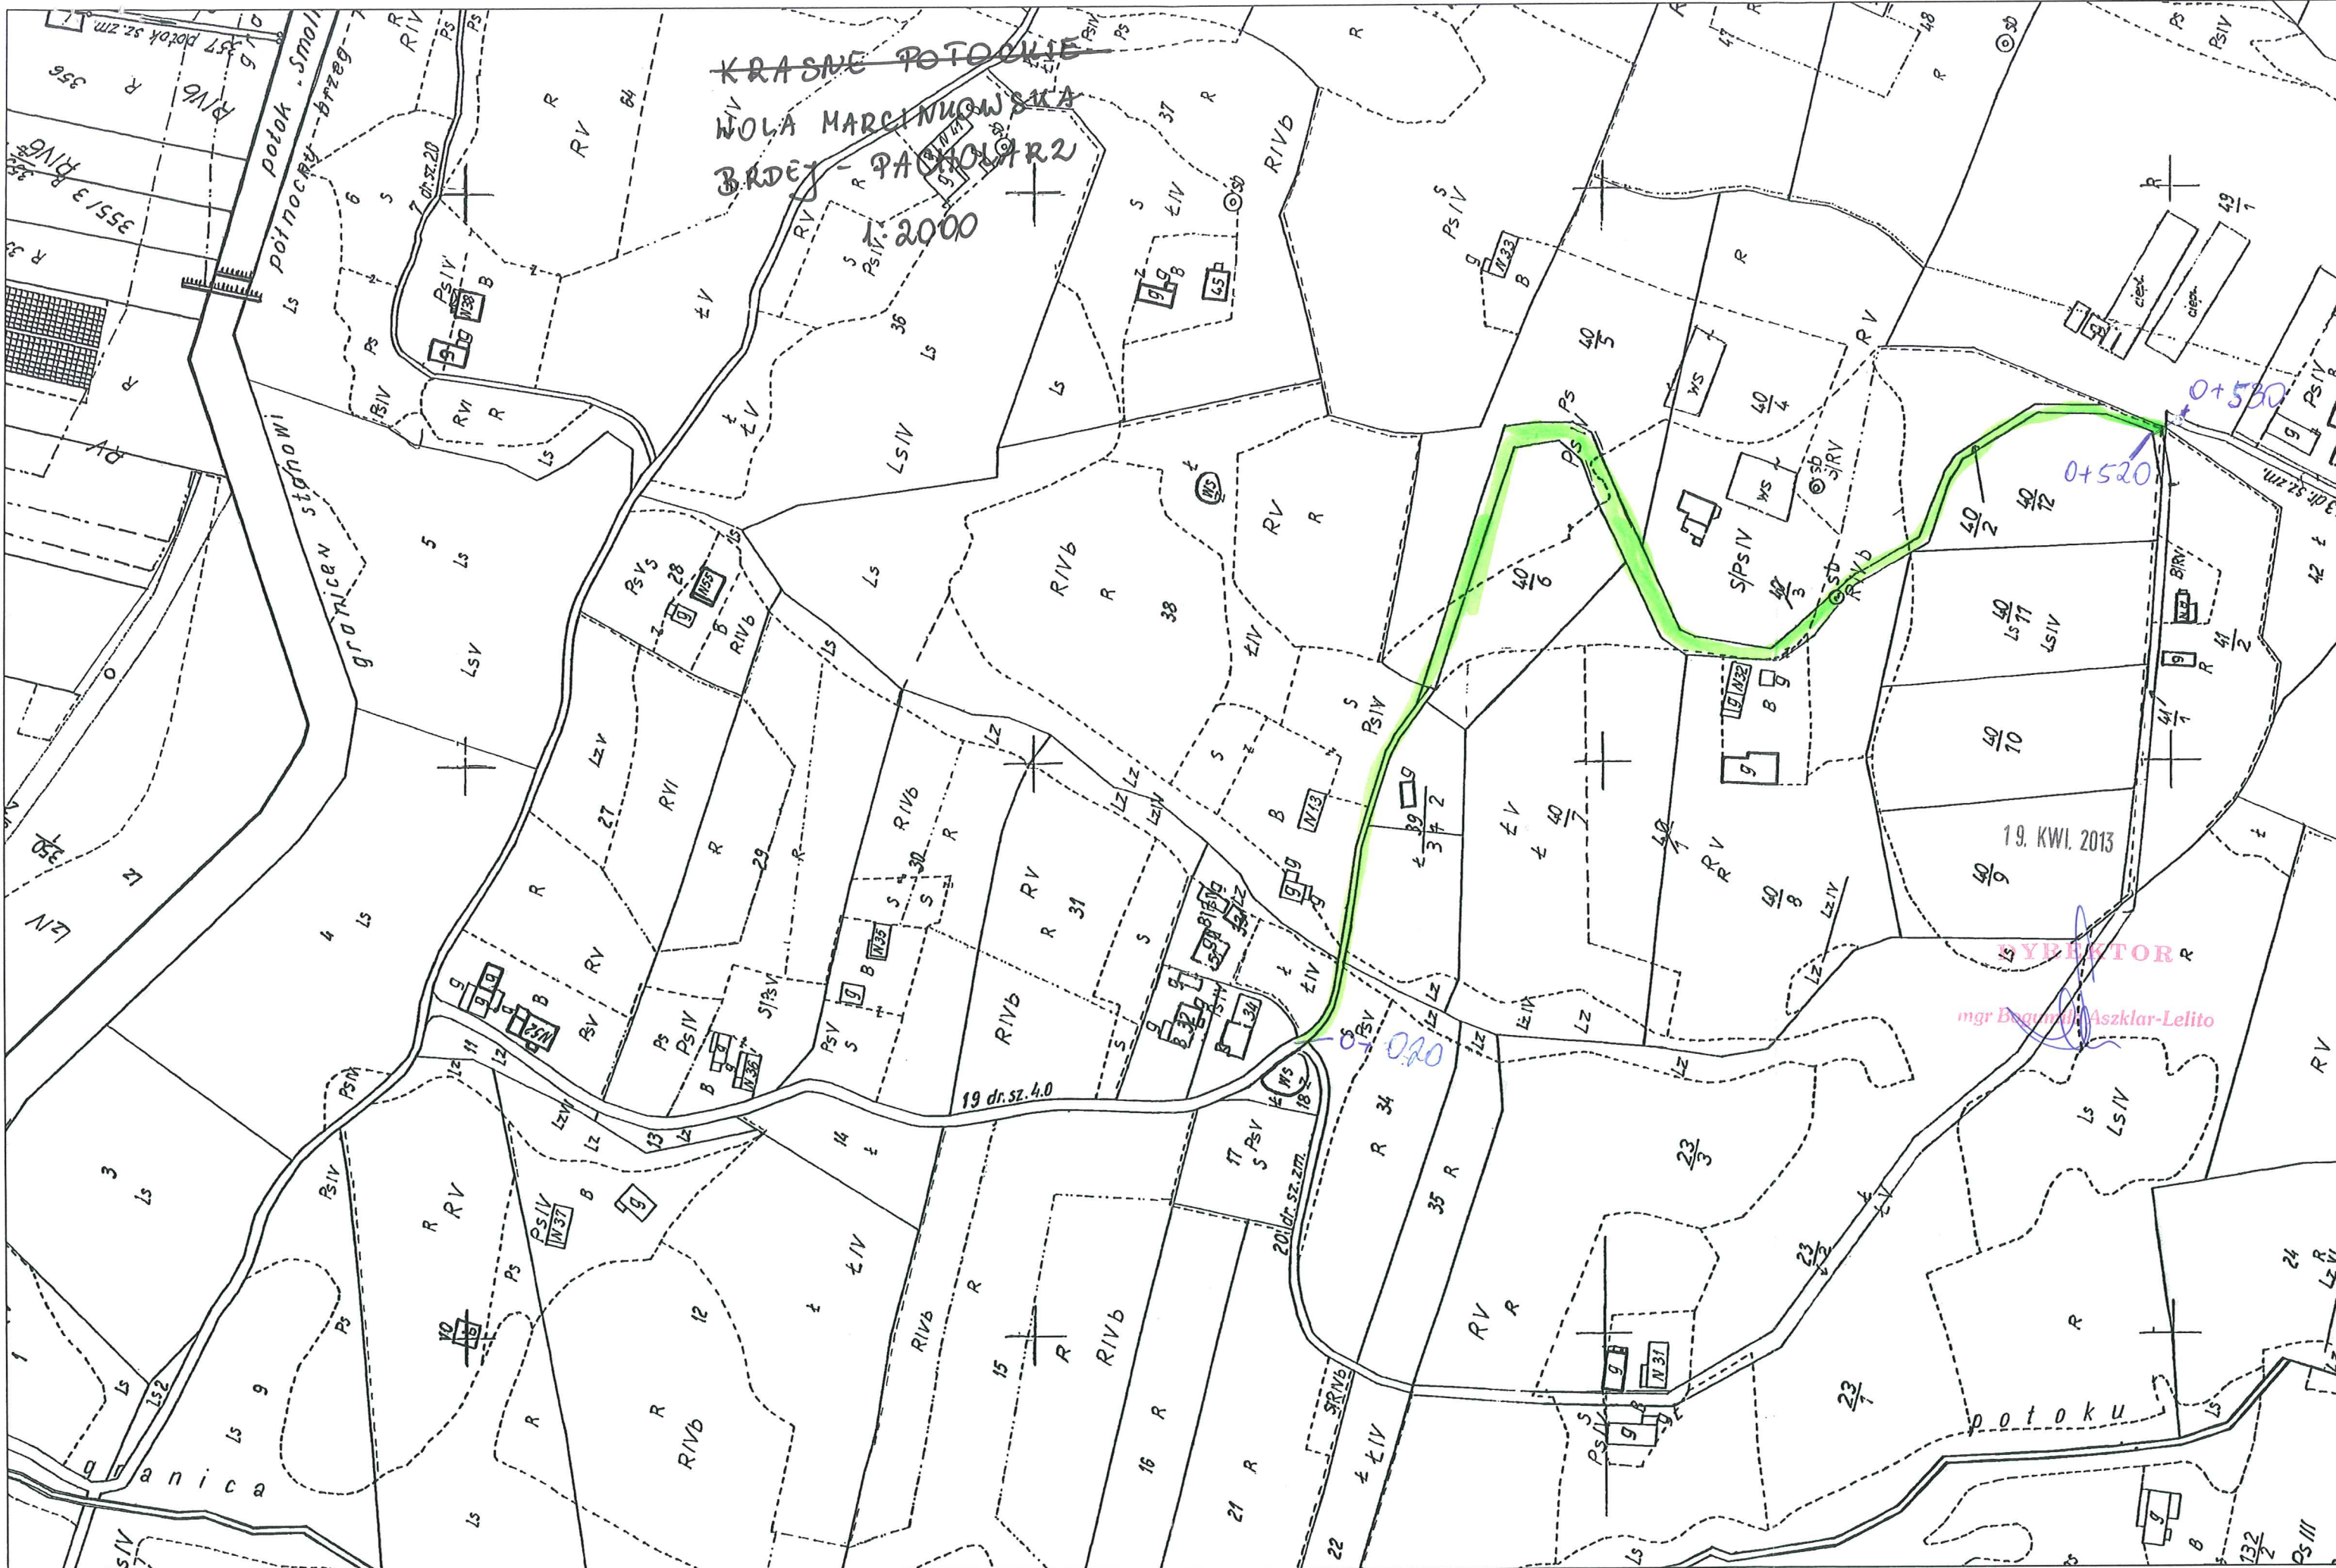

Przedmiar

Remont Drogi Gminnej w Woli Marcinkowskiej "Brdej-Pacholarz" w km 0+20,00 do 0+520,0 o dł. 500 mb

Lp.	Podstawa	Opis	j.m.	Ilość
Środki Powodziowe 500,00 mb				
1.	KNNR 6 0103-03	Profilowanie i zagęszczanie podłoża wykonywane mechanicznie w gruncie kat. II-IV pod warstwy konstrukcyjne nawierzchni pow. 3.20*500	m2	1600
2.	KNNR 6 0113-06	Warswa górna podbudowy z kruszyw łamanych gr. 15 cm pow. 3.20*500	m2	1600
3.	KNNR 6 308 2	Nawierzchnie z mieszanek mineralno bitumicznych grysowo-żwirowych warstwa asfaltowa wiążąca gr. 4 cm 2,8*500	m2	1400
4.	KNR AT 3 202 2	Mechaniczne oczyszczenie skropienie emulsją asfaltową na zimno podbudowy lub nawierzchni bitumicznej; zużycie 0,5 kg/m2 2,8*500	m2	1400
5.	KNR 2 31 310 5,6	Nawierzchnie z mieszanek mineralno bitumicznych grysowych warstwa asfaltowa ścieralna gr. 4 cm 2,8*500	m2	1400
6.	Kalkulacja Własna	Pobocza z destruktu asfaltowego - warstwa gorna o grub. po zagęszcz. 8 cm 500*2*0,3	m2	300

Opracował:

Nowy Sącz 31.10.2013 r

INSPEKTOR NADZORU
mgr inż. Adam Konicki
Nr MAP/0011/PWOD/11