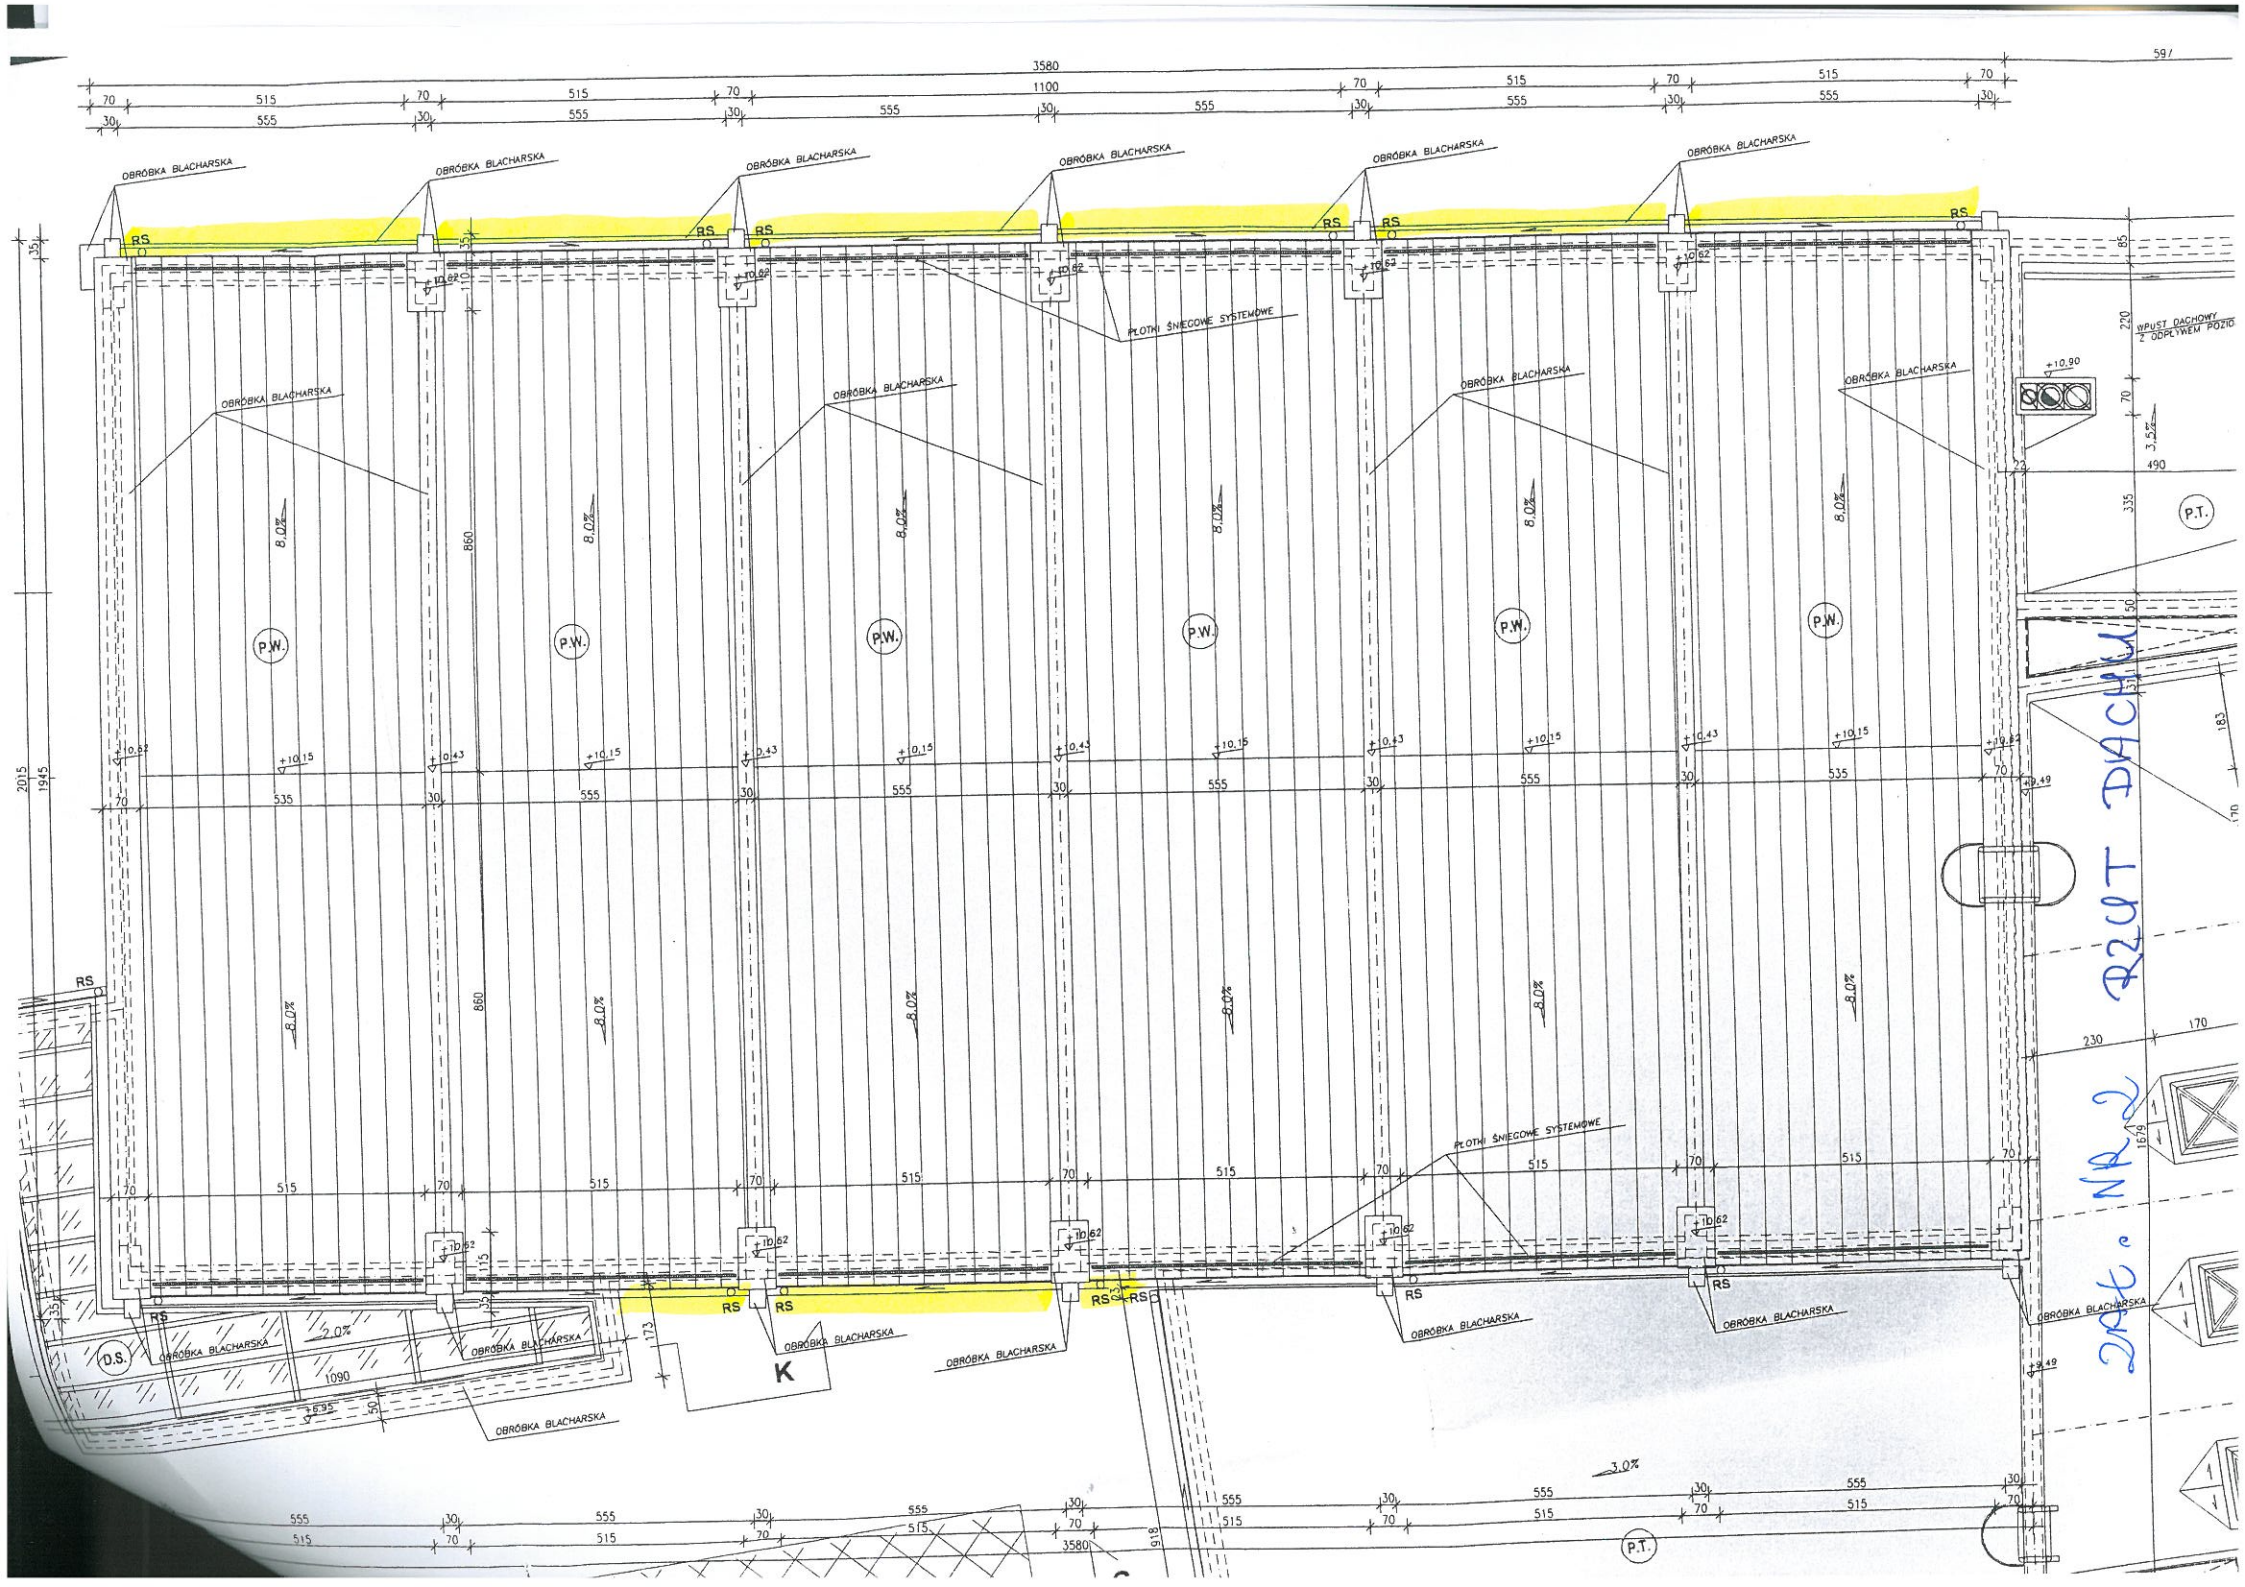
OBRÓBKA BLACHARSKA
RS
PŁOTKI ŚNIEGOWE SYSTEMOWE
WPUST DACHOWY Z ODPŁYWEM POZIO
P.W.
P.T.
O.S.
K
8.0%
2.0%
3.0%
+10.62
+10.15
+10.43
+10.90
+9.49
+8.95
3580
1100
1090
860
555
515
535
490
230
170
183
R20T DACH
RYS. NR 2