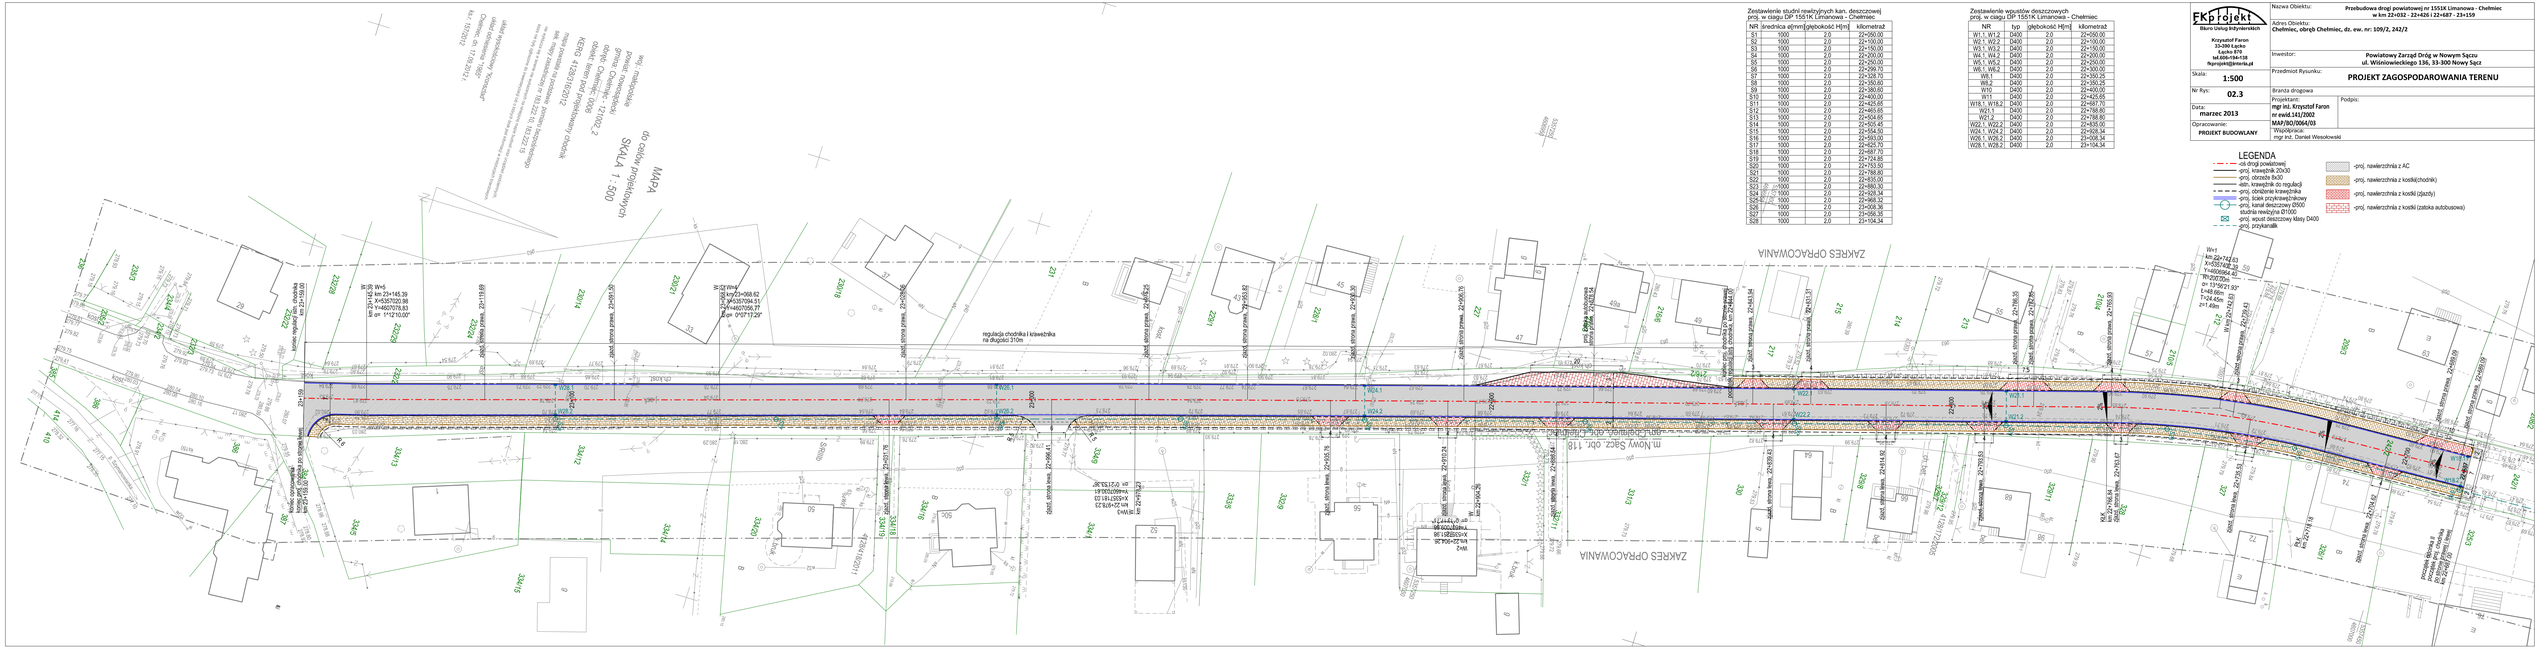
MAPA
SKALA 1 : 500
ul. Winiowieckiego
Projekt budowlany drogi powiatowej nr 1551K Limanowa - Chełmiec w km 22+032 - 22+426 i 22+687 - 23+159
Obręb ewidencyjny: Chełmiec
Działka ewidencyjna: 109/2, 242/2
Skala 1:500
Data: marzec 2013
Projektant: mgr inż. Krzysztof Faron nr ewid.141/2002
Opracowanie: PROJEKT BUDOWLANY
