



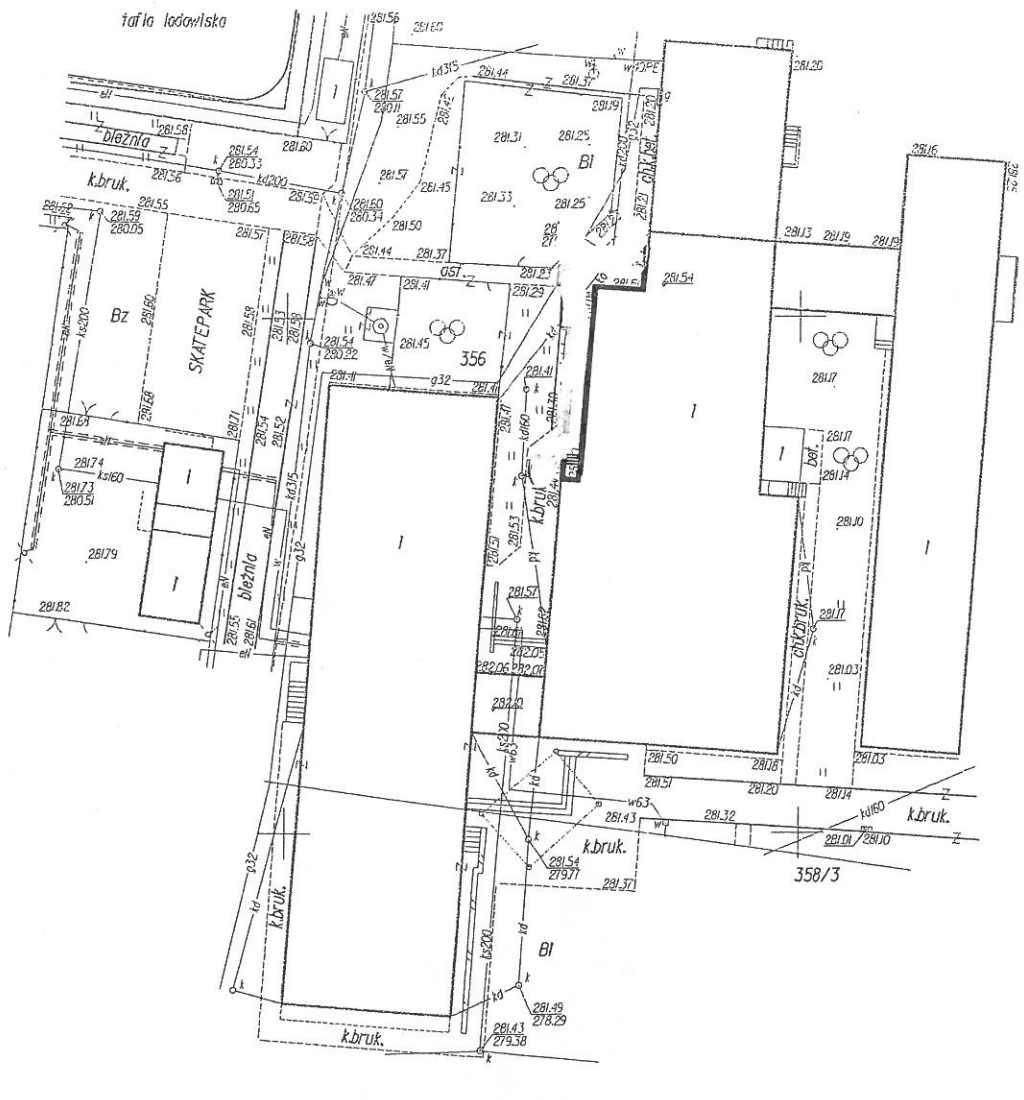


MAPA DO CELÓW PROJEKTOWYCH

Skala 1:500

mapa powstała w wyniku aktualizacji mapy sytuacyjnej w skali 1:500

ARKUSZ: 163.222.20

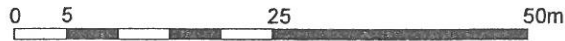

SZKIC SYTUACYJNY SKALA 1:500

WOJ.: małopolskie
POWIAT: nowosądecki
Gmina: Chełmec (12002.20)
Obręb: Chełmec (1000e)
Dz.Ew.: 356
KEPG: 4125.0.2016

DZIAŁKA NR 356, CHEŁMIEC, GMINA CHEŁMIEC

1. Użytek wspólny nr 165
Chełmec, dn. 11 sierpnia 2016r.

Asy.: 312 2015