


Obręb Biczycze Górne
 Grunty PGL - Nadl. Nowy Sącz
 Dział LXII - ur. Chelmiec - Biczycze
 Gmina Chelmiec

Obręb Biczycze Górne
 Grunty wsi Biczycze Górne
 Gmina Chelmiec

Poświadczam zgodność niniejszej kopii z treścią materiału państwowego zasobu geodezyjnego i kartograficznego	
Organ prowadzący państwowy zasób geodezyjny i kartograficzny	STAROSTA NOWOSADECKI
Nazwa materiału zasobu	MAPA EWIDENCYJNA
Identyfikator ewidencyjny materiału zasobu	P.1210.2007.5095
Data wykonania kopii	2020-05-12
Imię, nazwisko i podpis osoby reprezentującej organ	<i>[Signature]</i> STAROSTY

mgr inż. *[Signature]* Szywał
 Rezydent
 obręb.....skala.....
 1:2000

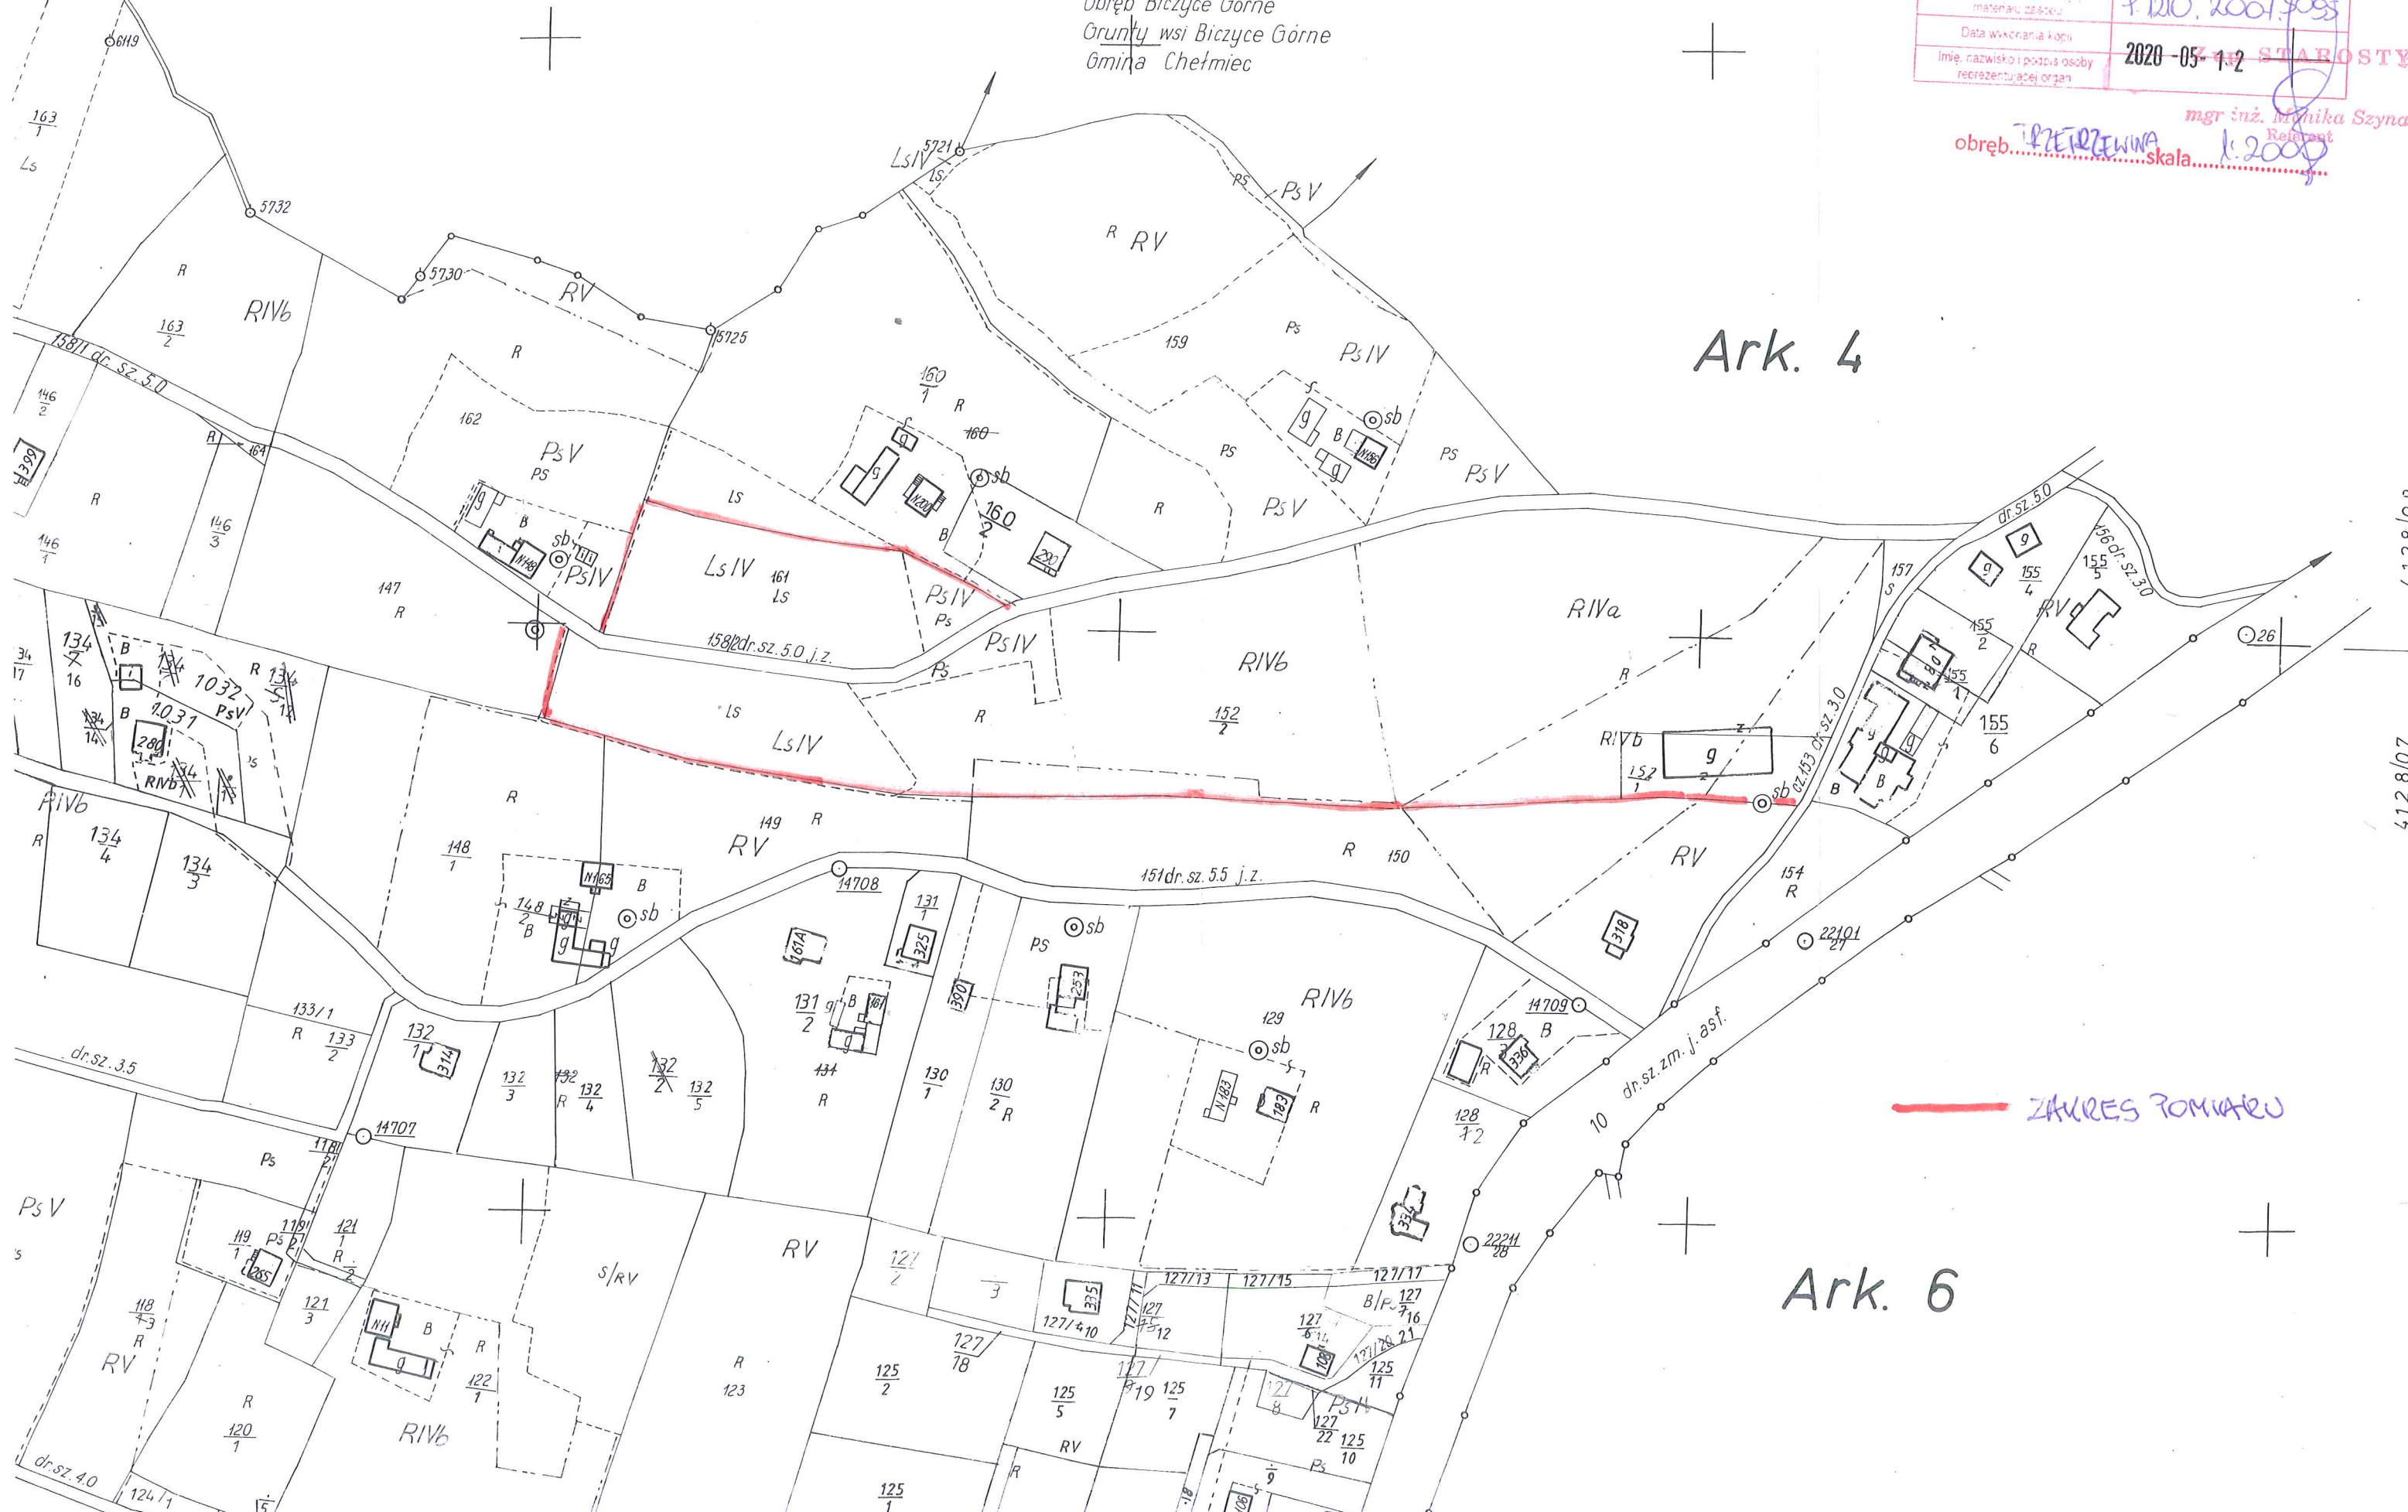

Ark. 4

Ark. 6

— ZAKRES POMIARU