


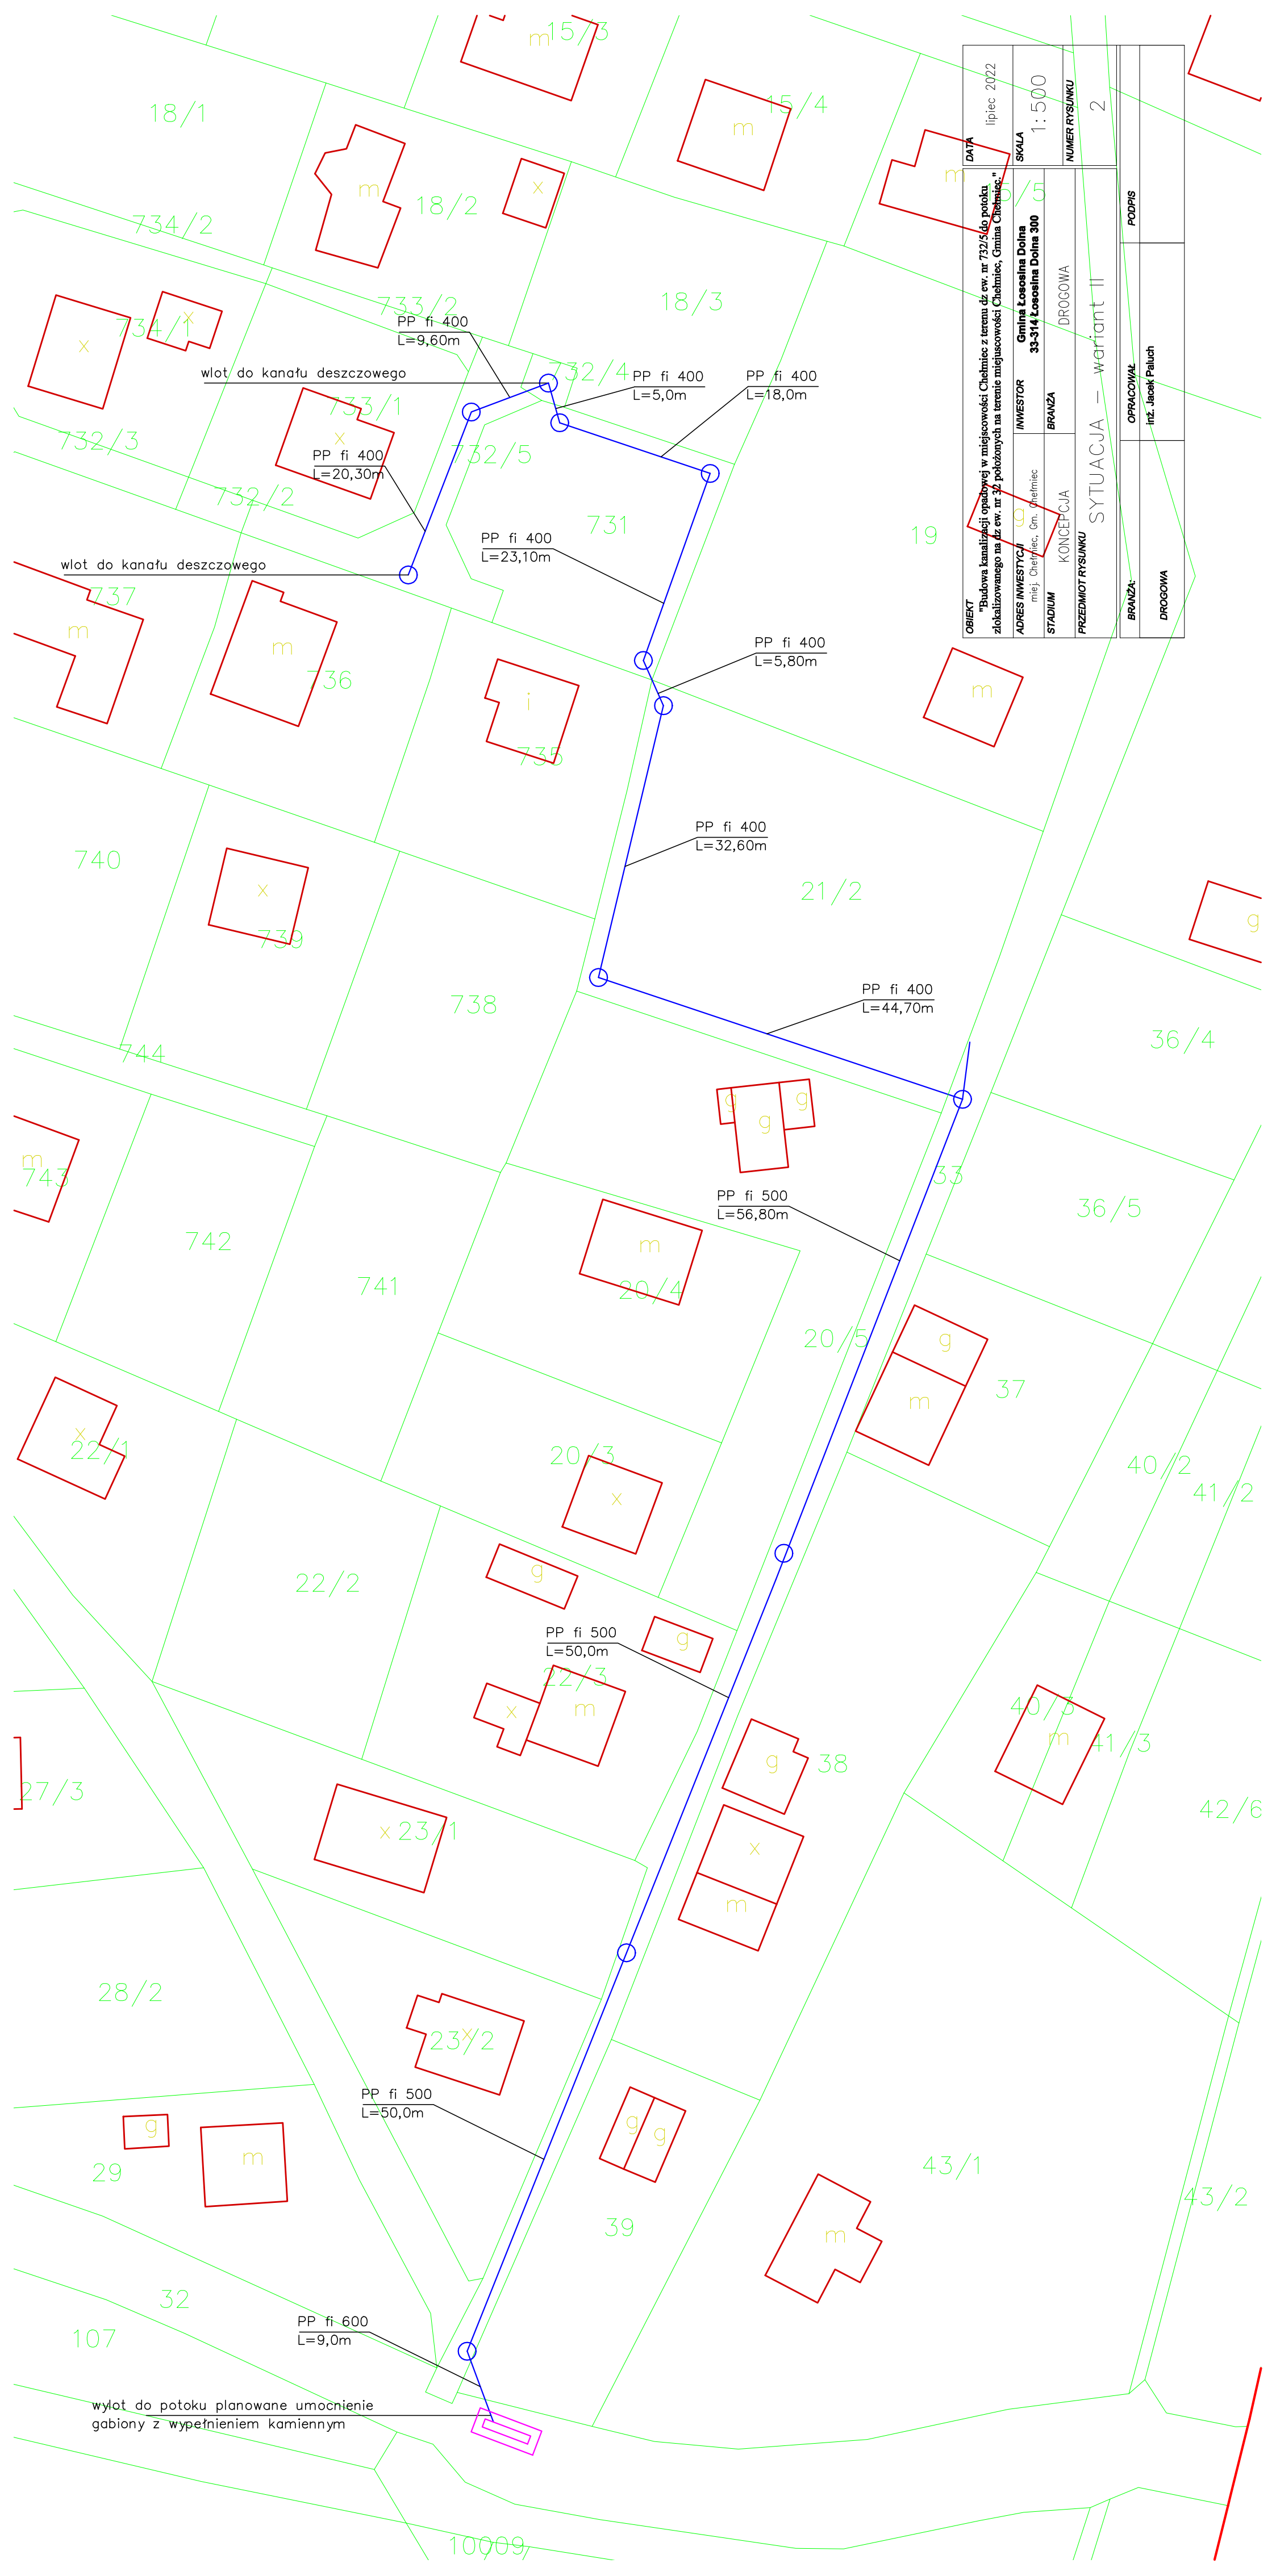

OBIEKT "Budowa kanalizacji opadowej w miejscowości Chelmiec z terenu dz. ew. nr 732/5 do potoku zlokalizowanego na dz. ew. nr 30 położonych na terenie miejscowości Chelmiec, Gmina Chelmiec."	DATA	lipiec 2022
	SKALA	1:500
	INWESTOR	Gmina Łososina Dolna 33-314 Łososina Dolna 300
	BRANŻA	DROGOWA
ADRES INWESTYCJI	mięj. Chelmiec, Gm. Chelmiec	33-314 Łososina Dolna 300
STADIUM	KONCEPCJA	
PRZEDMIOT RYSUNKU		SYTUACJA – wariant II
BRANŻA:	OPRACOWAŁ	PODPIS
DROGOWA	Inż. Jacek Paluch	